



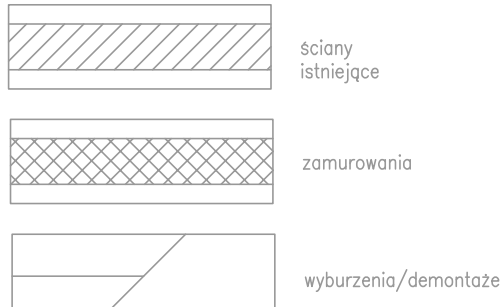

Nr pom.	nazwa	powierzchnia	posadzka
026/028	pokój biurowy	34,62	plytki ceramiczne/ panele podłogowe
031	pokój biurowy	24,64	panele podłogowe
032	pokój biurowy	25,04	panele podłogowe
034	pokój biurowy	25,43	panele podłogowe
035	pokój biurowy	22,56	panele podłogowe
037	pokój biurowy	16,50	panele podłogowe
038	pokój biurowy	19,96	panele podłogowe
040	pokój biurowy	33,33	panele podłogowe
AK-0/1	korytarz	20,69	lastriko
AK-0/4	korytarz	11,93	lastriko

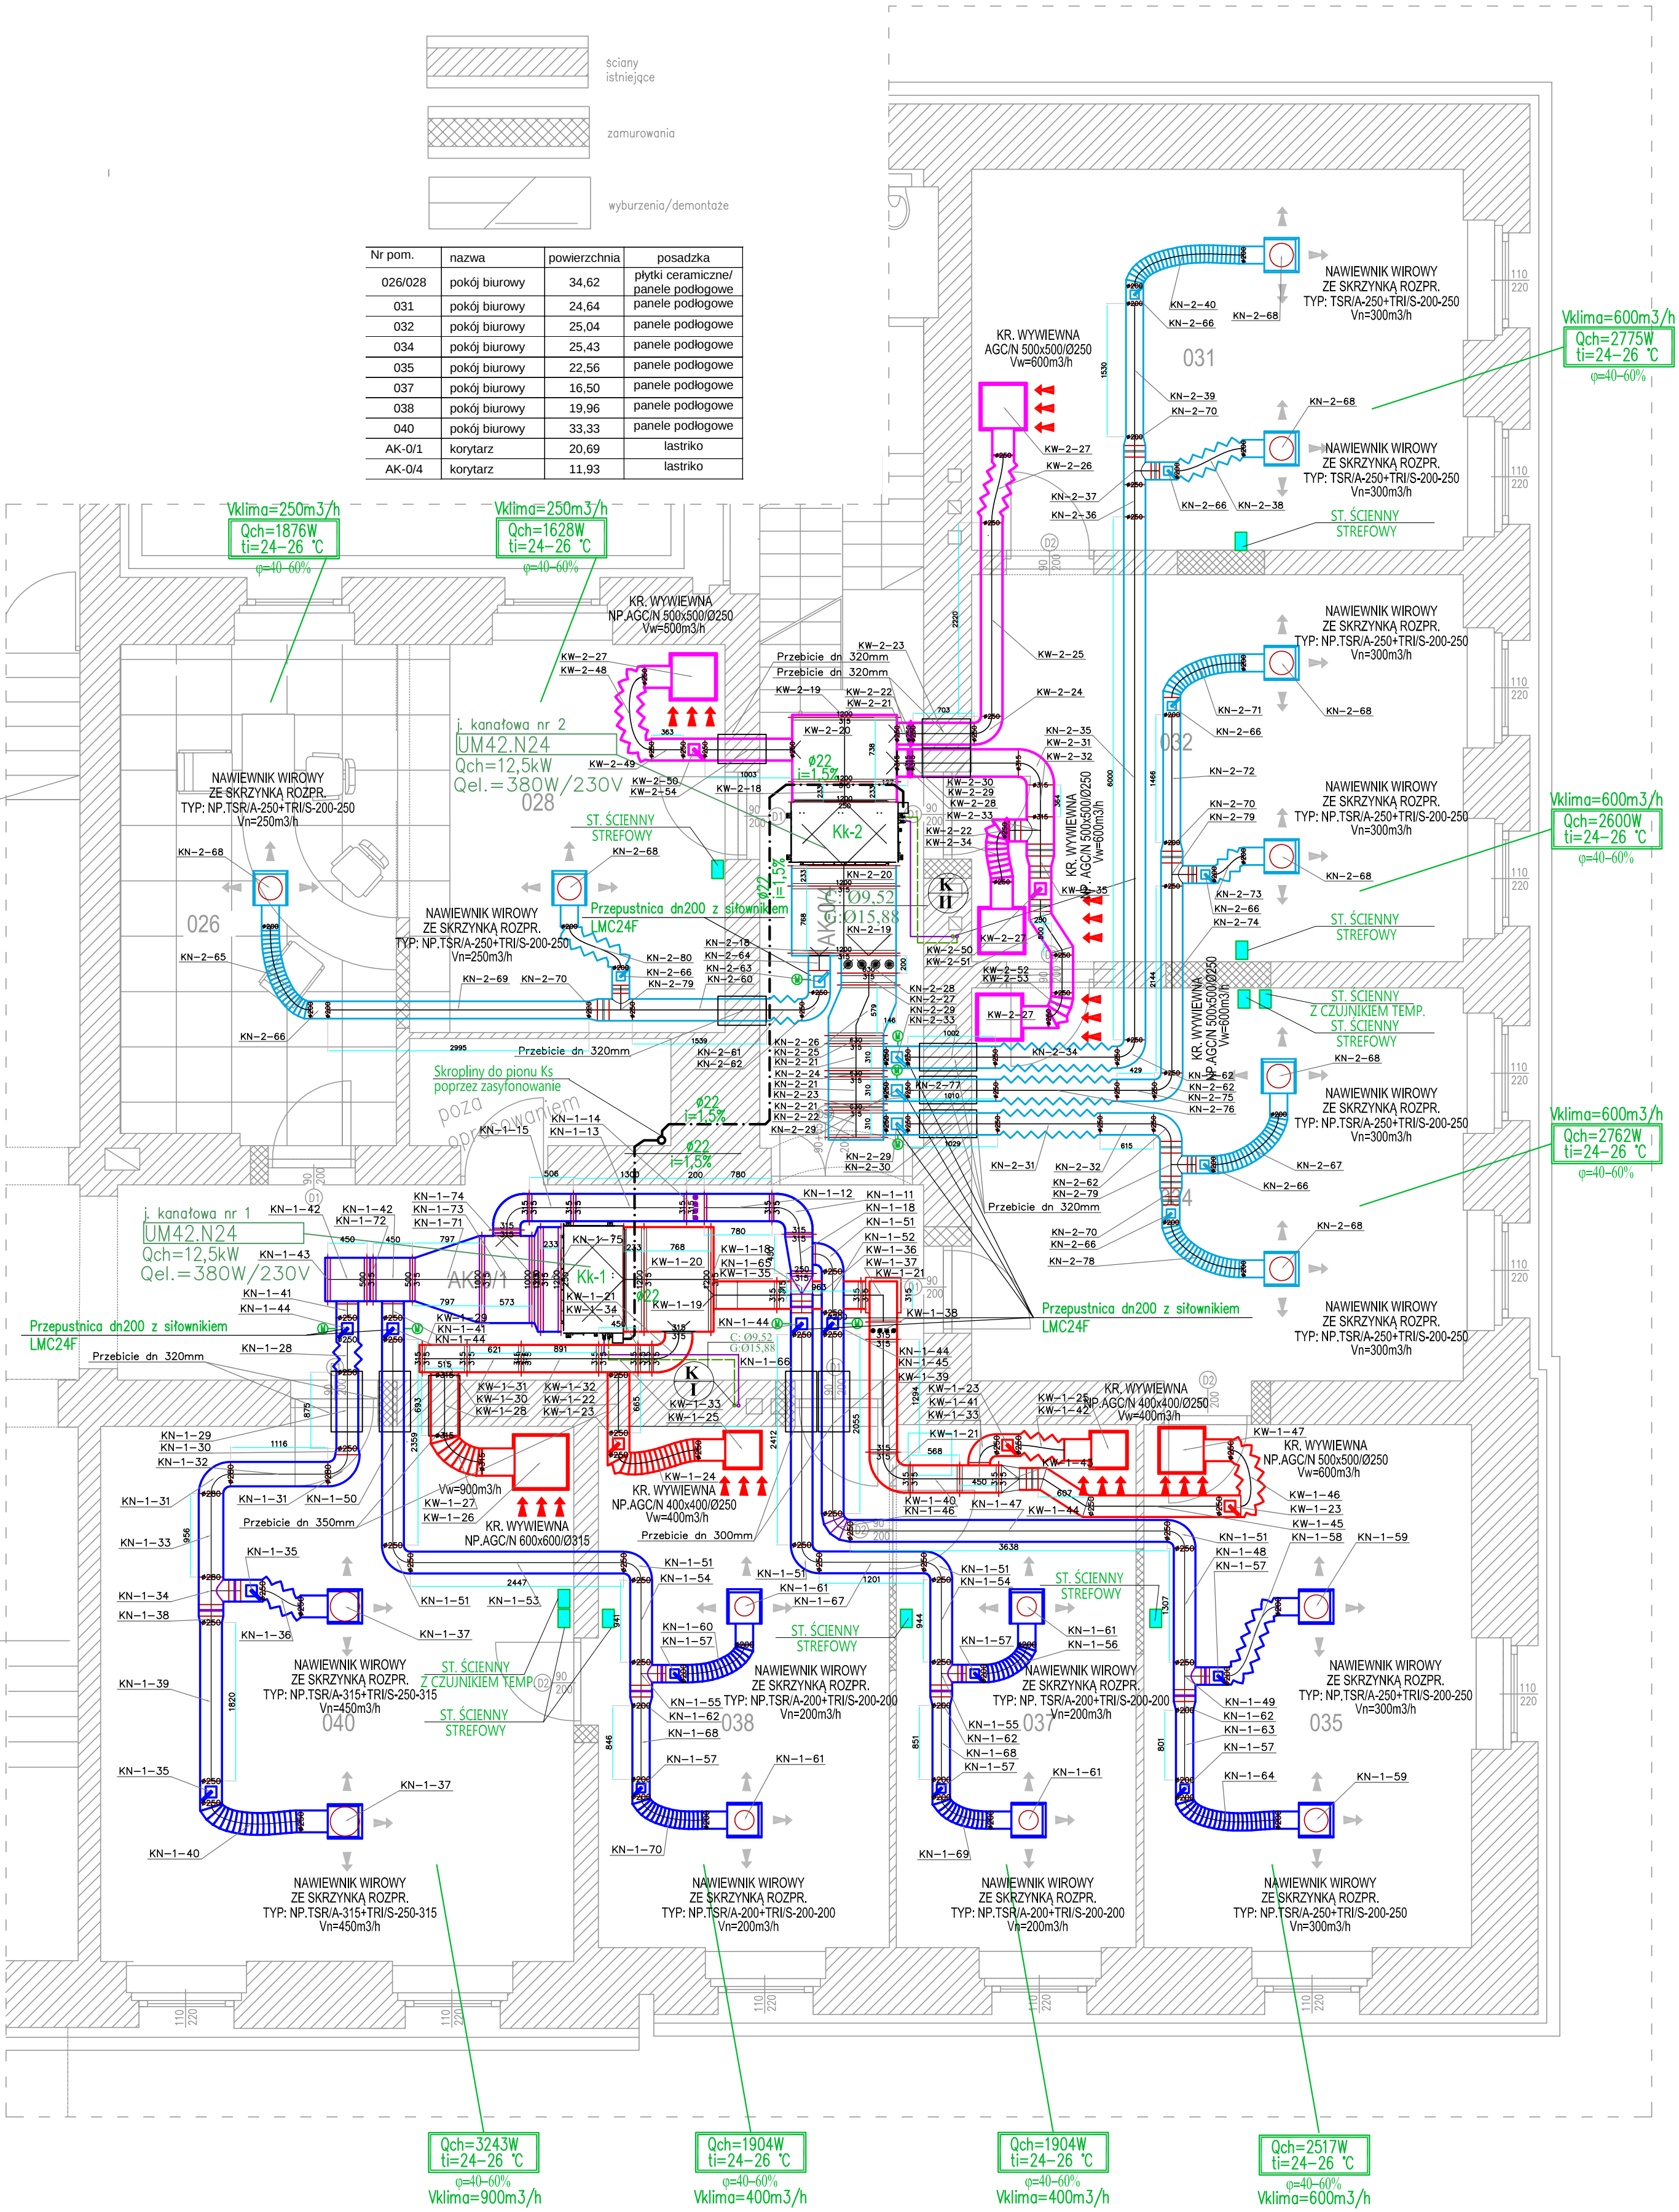

P.U.I.P. "MAKSTECH"
BIURO INŻYNIERSKIE
Paweł Boduszek
ul. Kościuszki 1c pok. 209
44 - 100 Gliwice

TEMAT OPRAWDOWANIA: Przebudowa i remont pomieszczeń nr: 026, 028, 031, 032, 034, 035, 037, 038, 040 na poziomie parteru budynku "A" oraz części korytarza parteru budynku "A" Starostwa Powiatowego w Gliwicach, ul. Zygmunta Starego 17

PROJEKTOWAŁ: inż. S. BODUSZEK, P. BODUSZEK
upr. nr 586/93

TRESC RYSUNKU: RZUT POMIESZCZEŃ - INSTALACJA KLIMATYZACJI

BRANŻA: S DATA: 04/2016 STRONA: PBW SKALA: 1:50

NR RYSUNKU: S-1