
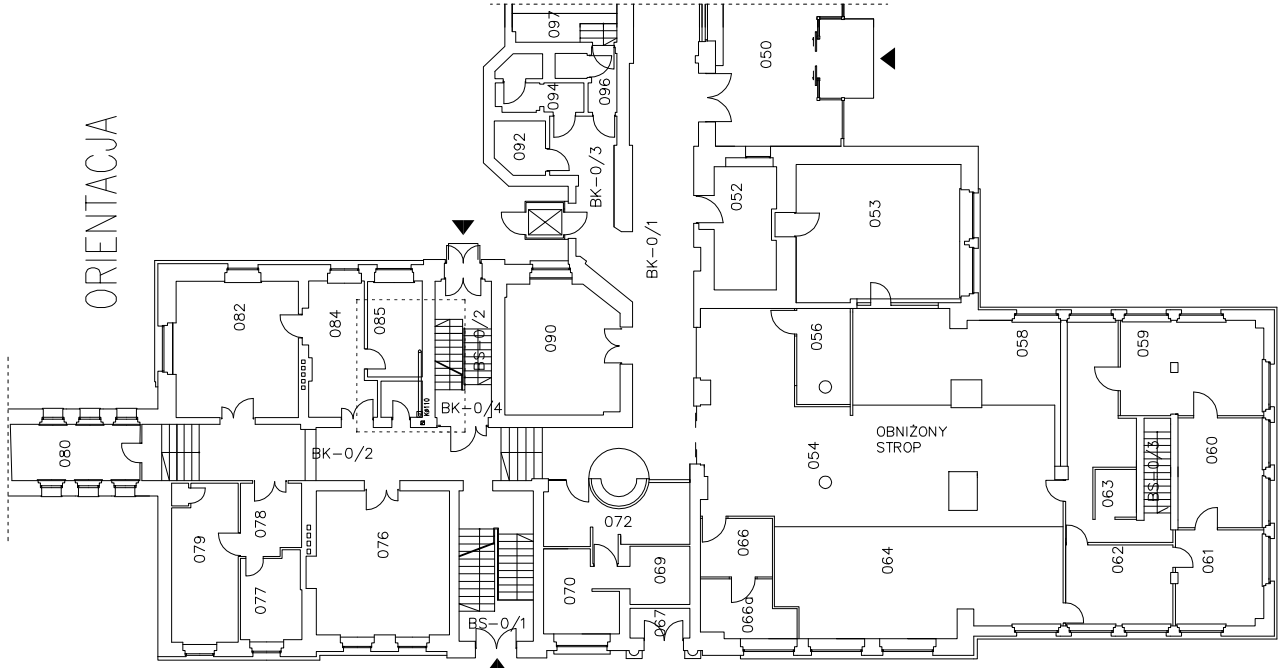


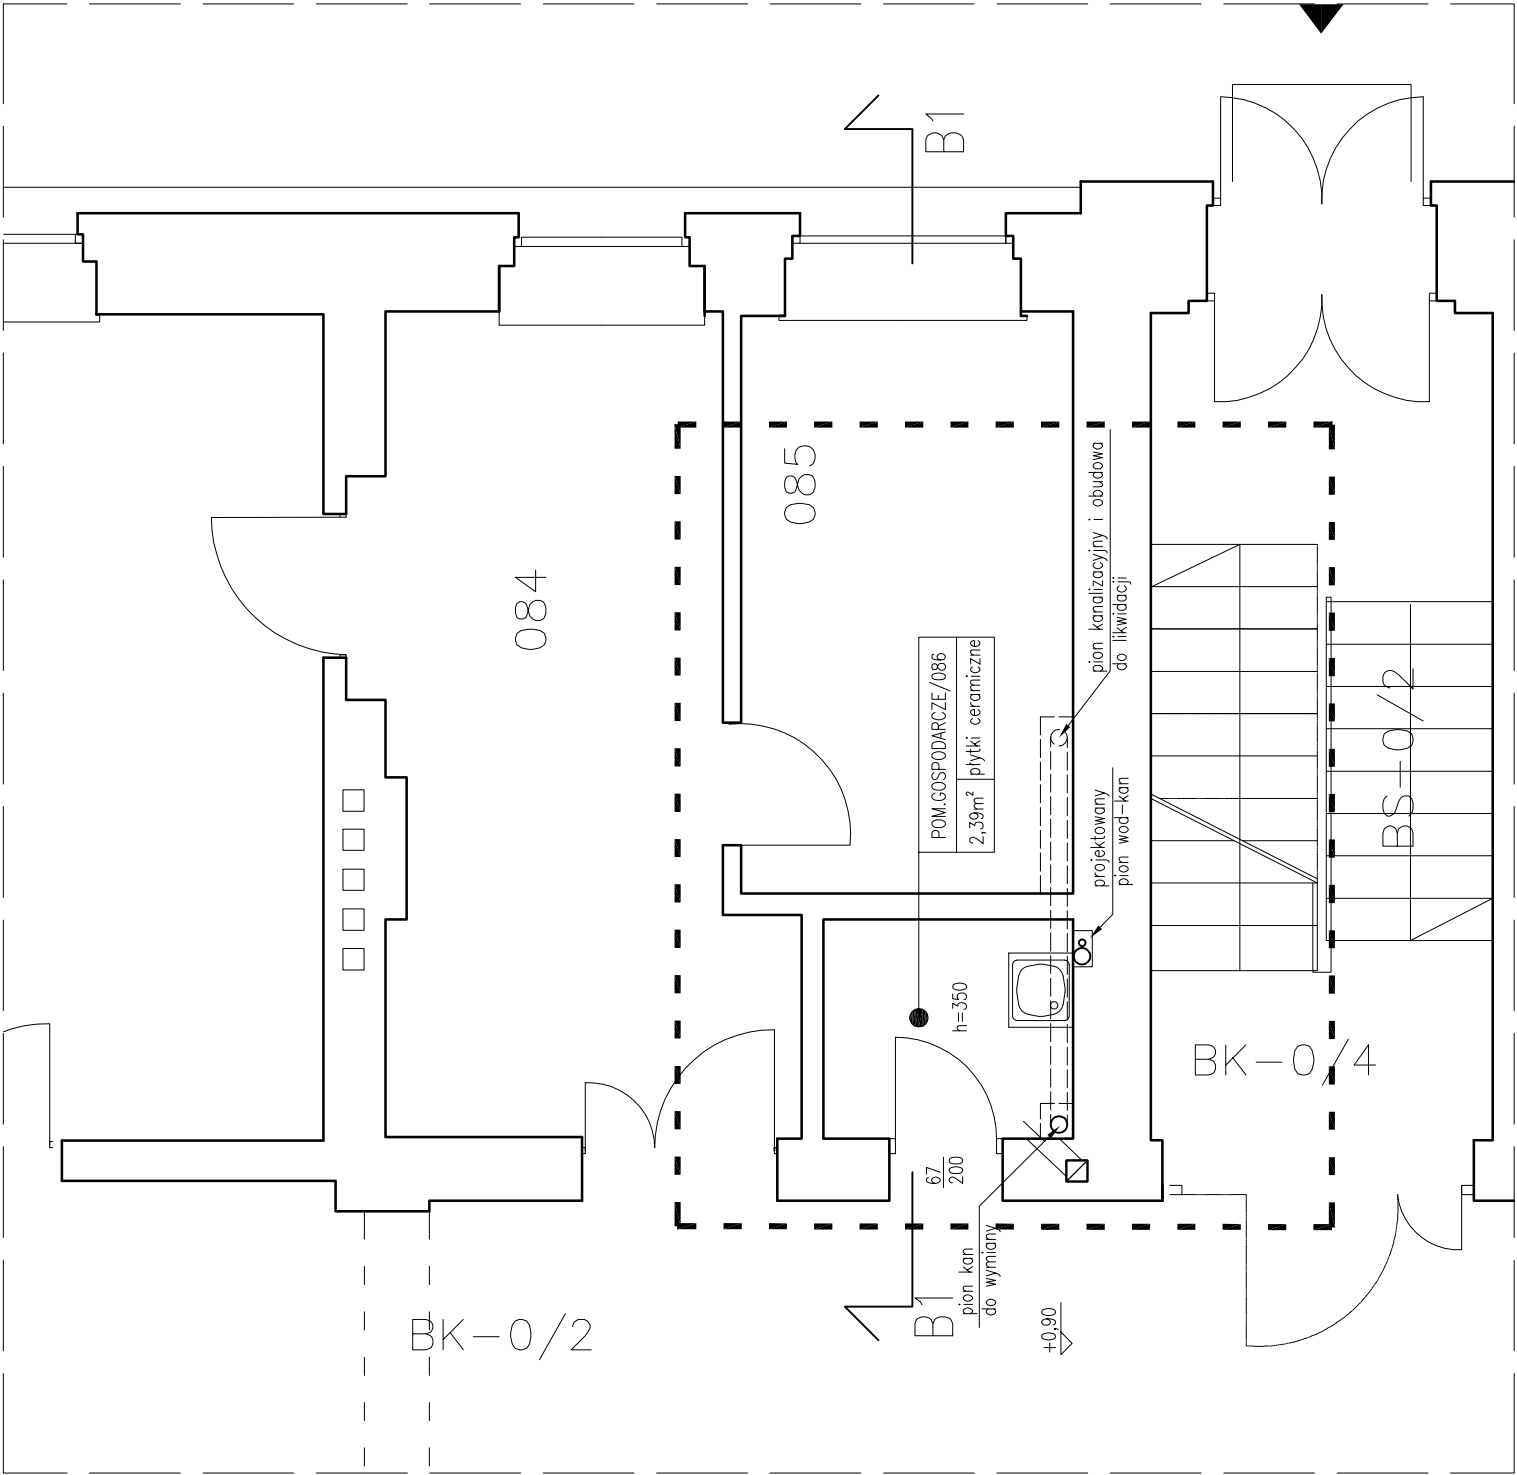

KONTUR
Bogda Matoga
ul. Architektów 158b
44 - 151 Gliwice