


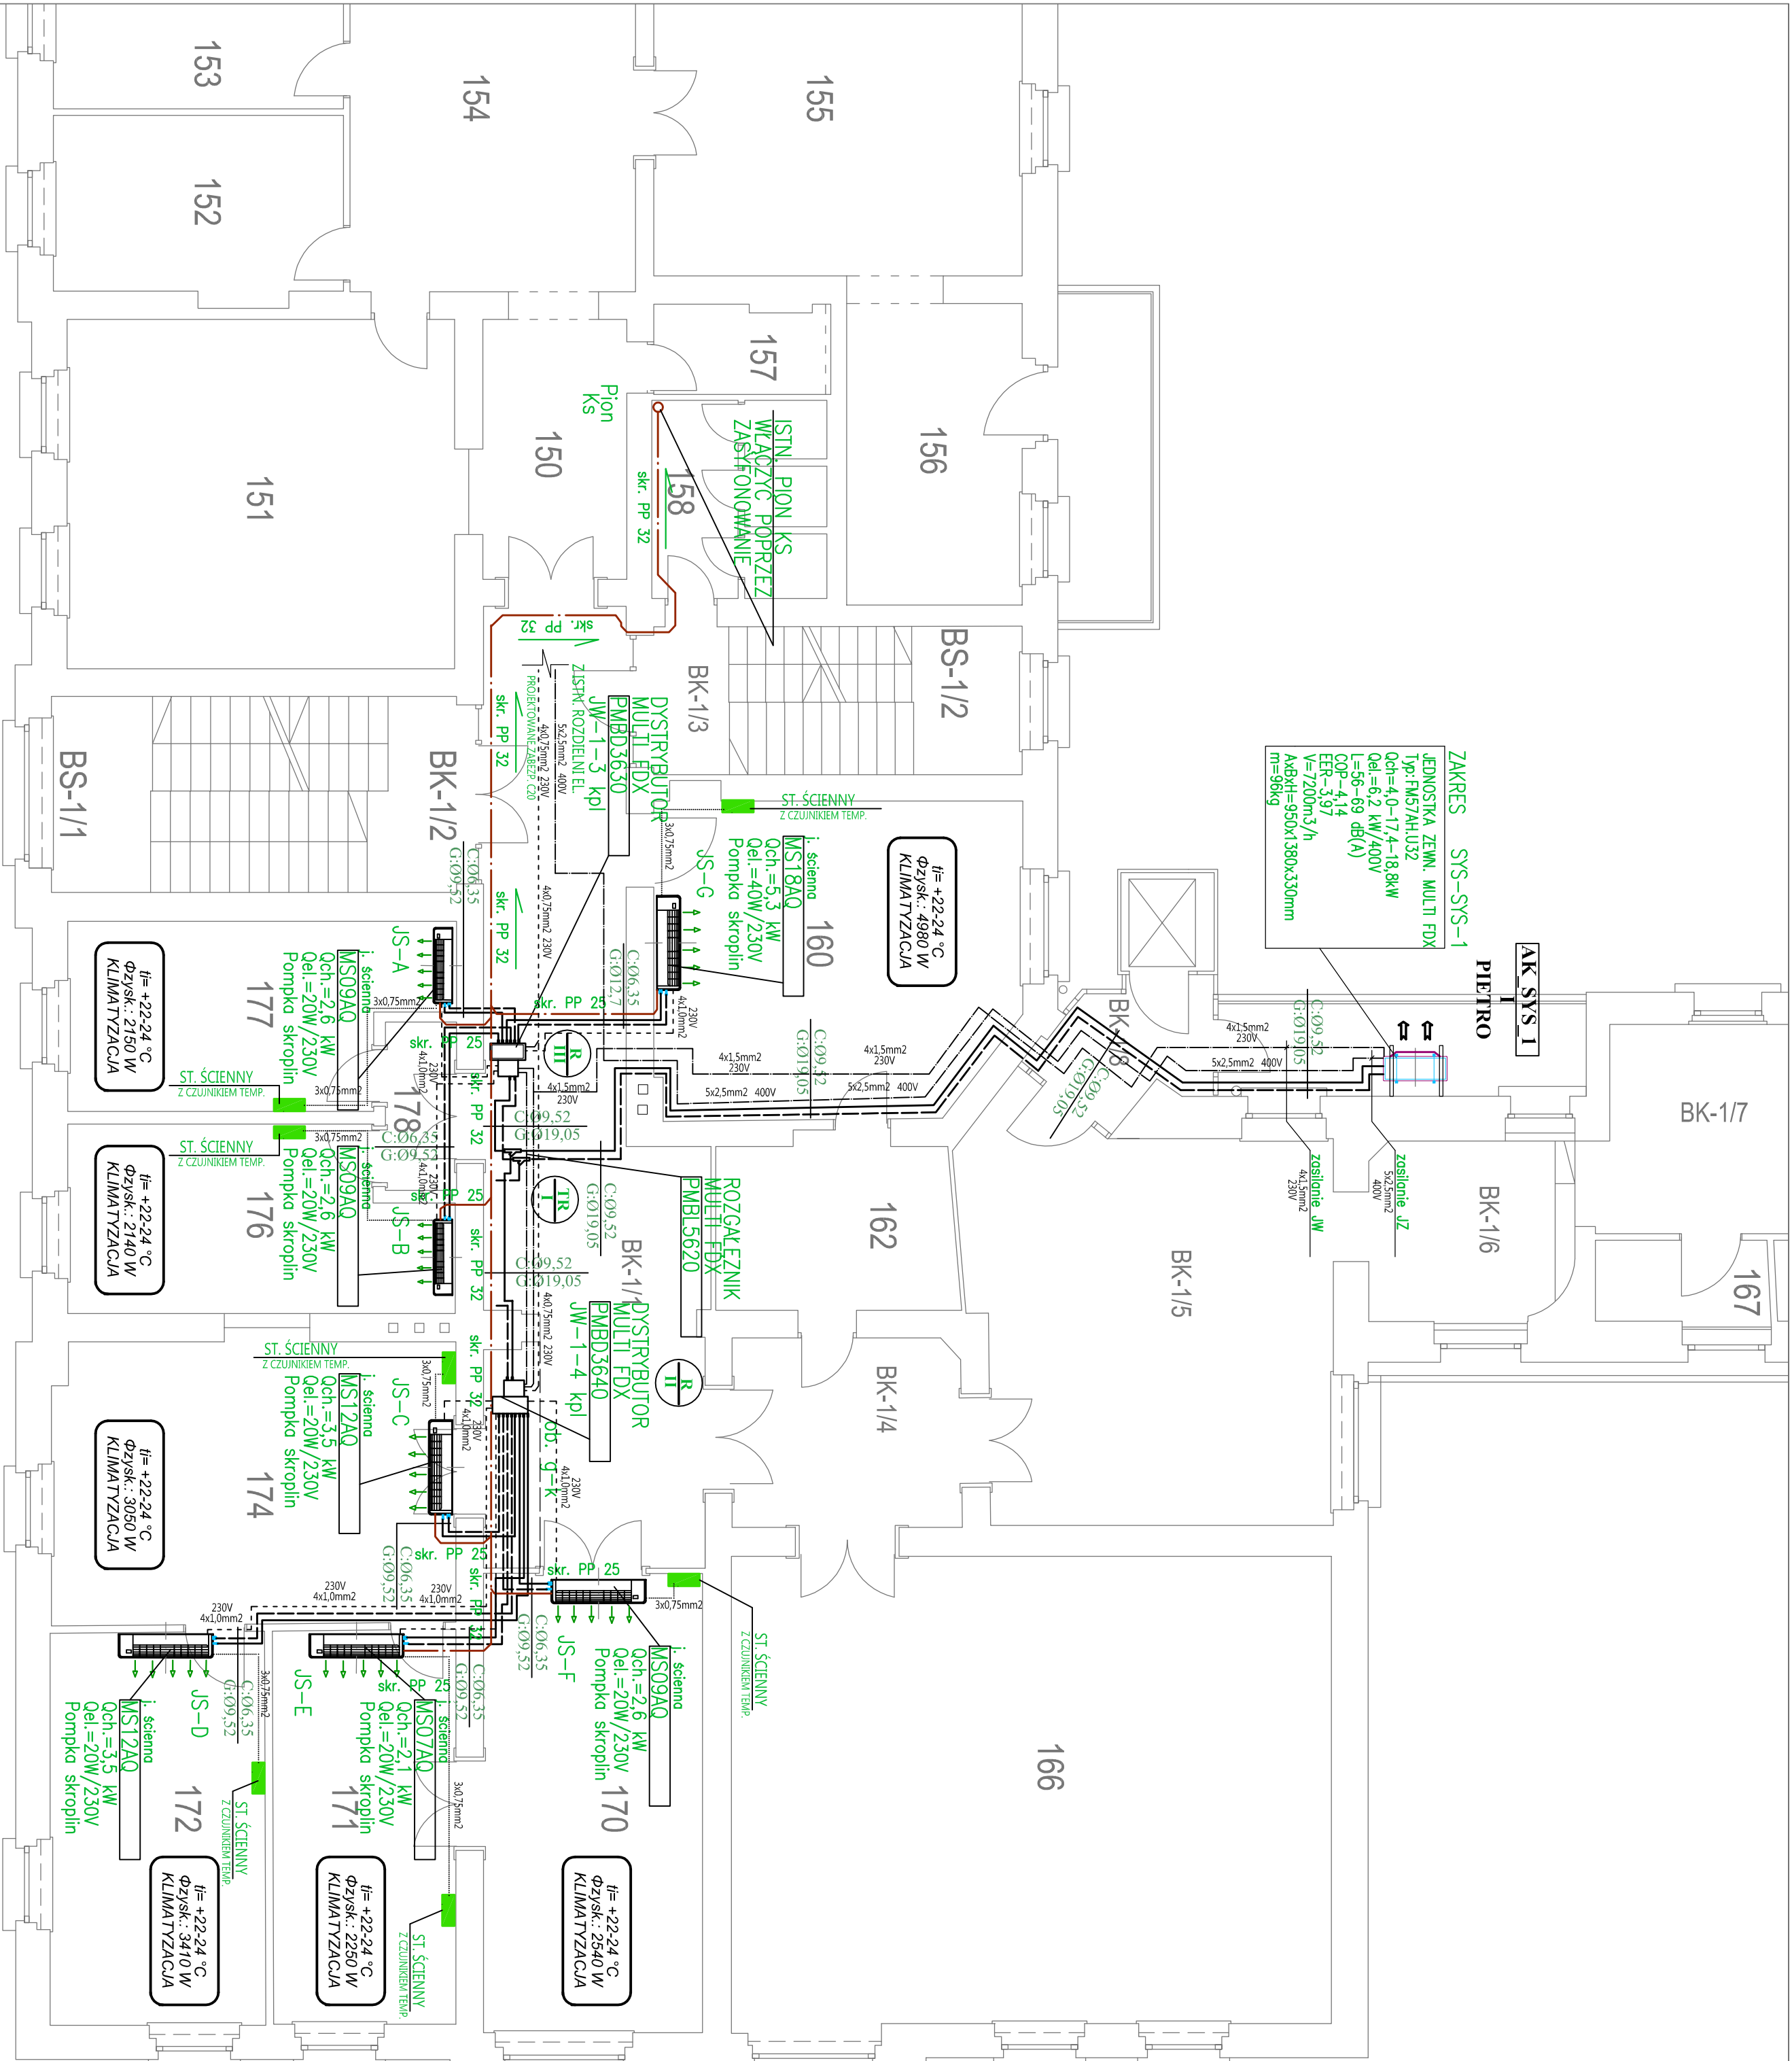

UWAGA:
1) PRZEWODY FREONOWE ORAZ SKROPLIN OBUDOWAĆ PŁYTĄ G-K
2) OBUDOWY G-K POMALOWAĆ
3) W PRZYPADKU BRAKU MOŻLIWOŚCI OBUDOWY, PRZEWODY PROWADZIĆ W KORYTKACH

nr pom.	wysokość pom. cm	powierzchnia m2
150	375	9,5
151	377	31,3
152	375	12,2
153	376	11,3
154	375	23,1
155	374	28,5
156	374	12,9
157	371	3,5
158	370	8,1
160	375	26,0
162	376	9,1
166	370	66,2
167	349	4,6
170	378	23,3
171	377	16,6
172	377	19,5
174	376	26,3
176	380	15,5
177	378	15,2
178	380	2,9
BS-1/1	377	14,8
BS-1/2	364/368	10,0
BK-1/1	377	39,1
BK-1/2	377	3,6
BK-1/3	377	2,6
BK-1/4	302	10,0
BK-1/5	373	33,2
BK-1/6	376	8,9
BK-1/7	273/348	11,8
BK-1/8	373/379	4,5
RAZEM		504,1

P.U.I.P "MAKSTECH"
BIURO INŻYNIERSKIE
Paweł Boduszek
ul. Kosciuszki 10 pok. 209
44 - 100 Gliwice

TEMAT OPRACOWANIA:		Klimatyzacja pomieszczeń nr : 160, 170, 171, 172, 174, 176, 177, 270, 271, 273, 276	
PROJEKTOWAŁ:		Budynki B, Starostwo Powiatowe w Gliwicach, ul. Żygmuntowa Starego 17	
INŻ. S. BODUSZEK P. BODUSZEK		RZUT I PIĘTRZ INSTALACJA KLIMATYZACJI	
upr. nr 58693		WYKON. S	DATA 05/20/16
		PRZEW. PBW	PROJEKT 1:75
		INŻ. PROJEKTANT S-1	