


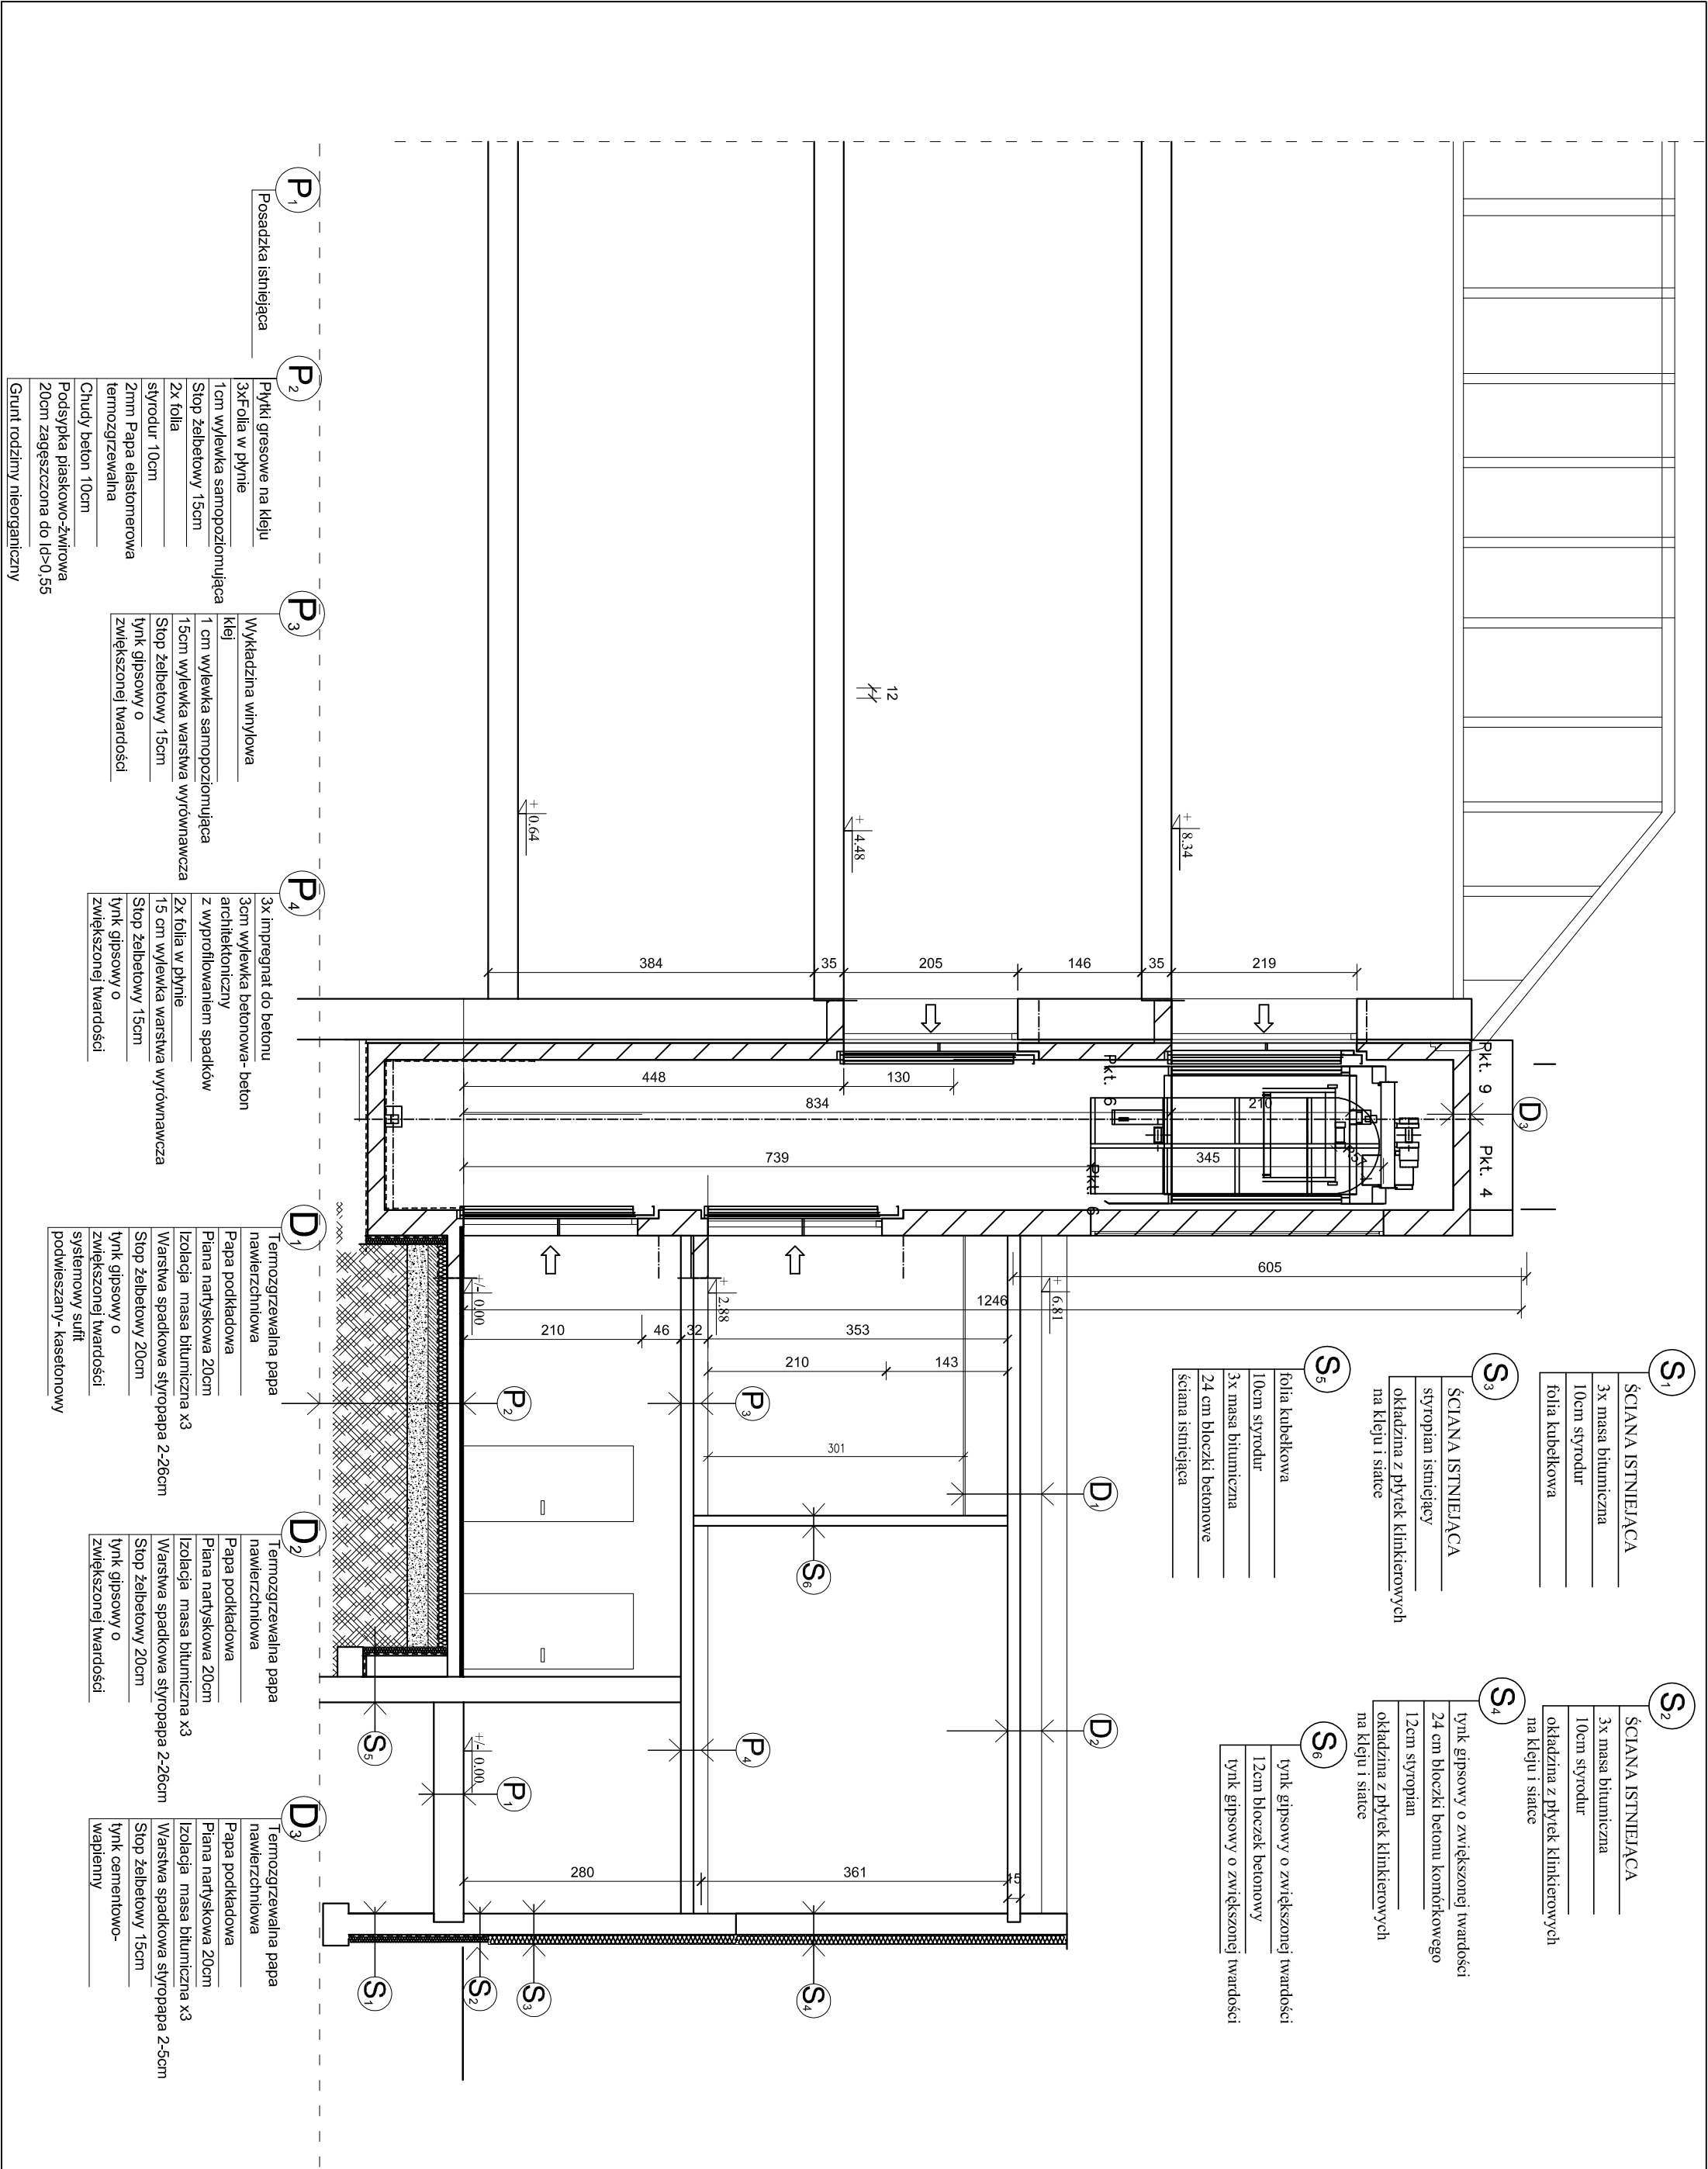

uwaga: poziom posadzek w rozbudowywanym budynku powinien zostać zrównany z poziomem w istniejącym budynku, tak by nie tworzyły uskoków lub spadków. Różnice należy określić po wykonaniu odkrywek i prac rozbiorczych i dostosować grubość warstwy, w razie konieczności przewidzieć konieczność wylania dodatkowej wylewki betonowej, bądź wykonanie dodatkowych skuć i wyrównań posadzki, lub wykonanie nowej wylewki betonowej po uprzednim skuciu istniejącej.

ROZBUDOWA I MODERNIZACJA BUDYNKU ZESPÓŁU SZKÓŁ SPECJALNYCH W PRZESKONIECACH W CELU: UTWORZENIA PRACOWNI I WARSZTATÓW UMOZLIWIAJĄCYCH KSZTAŁCENIE W ZAWODZIE KUCHARZ ORAZ PRACOWNI TECHNICZNYCH WRAZ Z NIEWŁOŻANEM BARIER ARCHITEKTONICZNYCH		INWESTPROJEKT		PBW		A		12	
Korporacja Projektantów		Racibórz ul. Kamienna 21 tel. (32)4150254		faza		branża		nr rys.	
temat projektu		PRZEKRÓJ B-B		08.2015		1:50			
inwestor		Starostwo Powiatowe w Gliwicach, ul. Zygmunta Starego 17, 44-100 Gliwice		data		skala			
projektant		mgr inż. arch. Tomasz Blinowski nr upr. SW - 34/2007							
opracował		mgr inż. arch. Małgorzata Męczarska, mgr inż. arch. Marek Męczarski							
sprawdził		mgr inż. arch. Wojciech Frączek nr upr. AB.III.7131-85/01							
program kreśl.		Intersoft IntellCAD PREMIUM 6.2, nr licencji 6W0R-CSE4-S74N-09BY							
								nr projektu	