


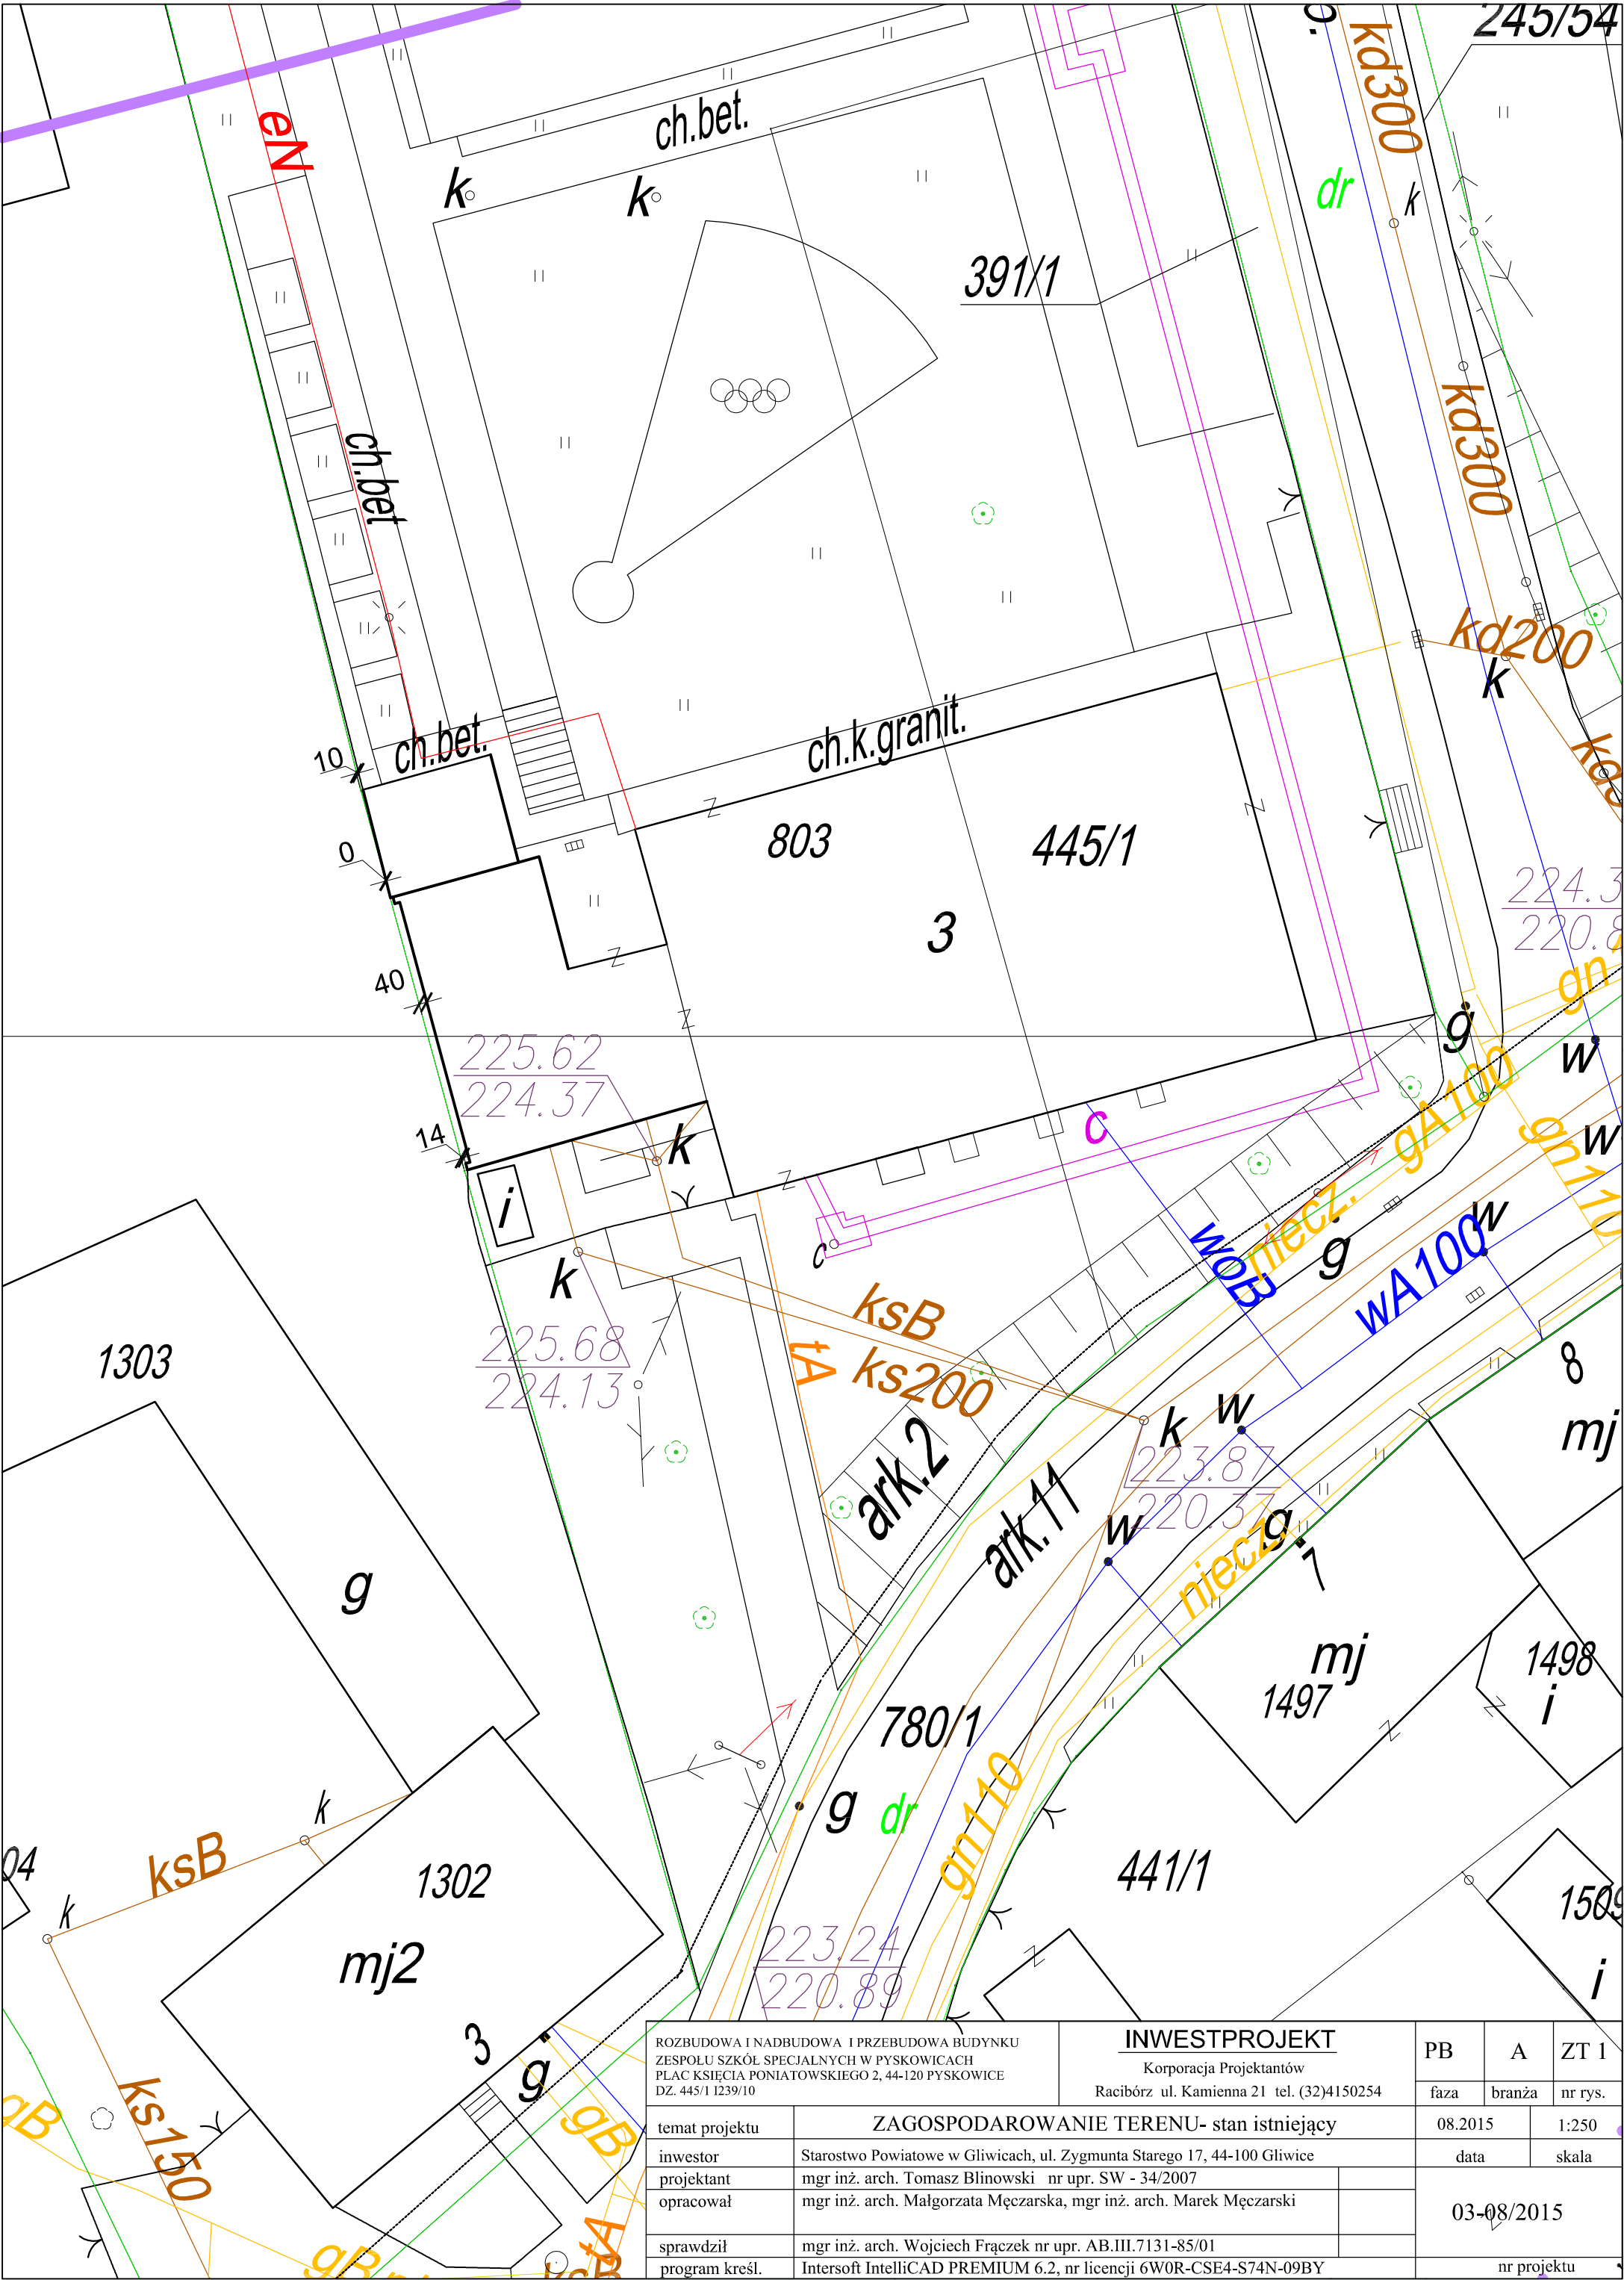

ROZBUDOWA I NADBUDOWA I PRZEBUDOWA BUDYNKU ZESPOŁU SZKÓŁ SPECJALNYCH W PYSKOWICACH PLAC KSIĘCIA PONIATOWSKIEGO 2, 44-120 PYSKOWICE DZ. 445/1 1239/10		<u>INWESTPROJEKT</u> Korporacja Projektantów Racibórz ul. Kamienna 21 tel. (32)4150254		PB	A	ZT 1
				faza	branża	nr rys.
temat projektu	ZAGOSPODAROWANIE TERENU- stan istniejący			08.2015		1:250
inwestor	Starostwo Powiatowe w Gliwicach, ul. Zygmunta Starego 17, 44-100 Gliwice			data		skala
projektant	mgr inż. arch. Tomasz Blinowski nr upr. SW - 34/2007			03-08/2015		
opracował	mgr inż. arch. Małgorzata Męczarska, mgr inż. arch. Marek Męczarski					
sprawdził	mgr inż. arch. Wojciech Frączek nr upr. AB.III.7131-85/01					
program kreśl.	Intersoft IntelliCAD PREMIUM 6.2, nr licencji 6W0R-CSE4-S74N-09BY			nr projektu		