




BELKA B-2.01
wyk. 1szł.

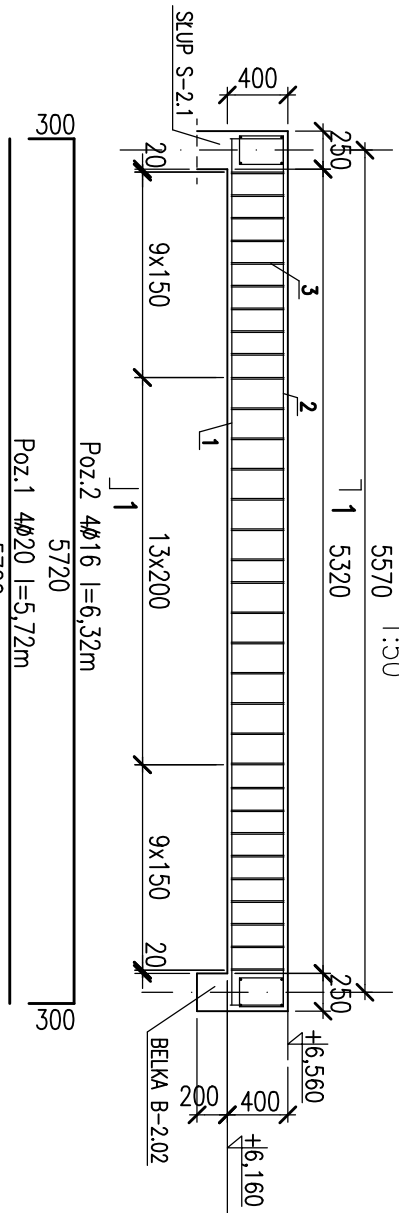


BELKA B-2.02
wyk. 1szł.

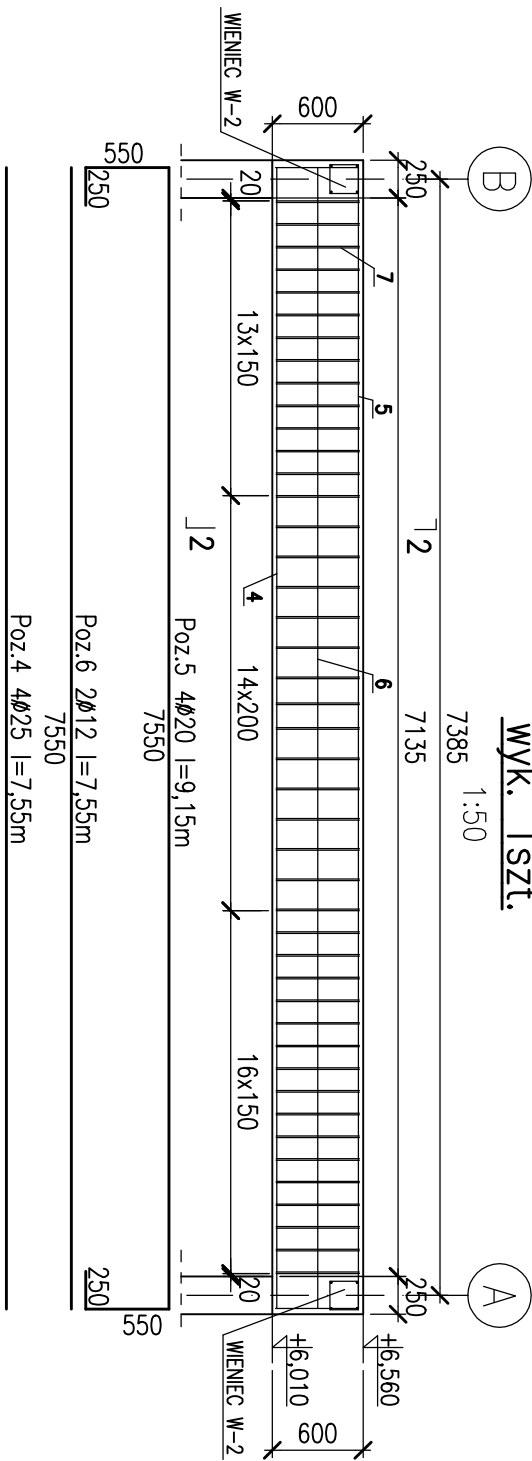


BELKA B-2.03
wyk. 1szł.

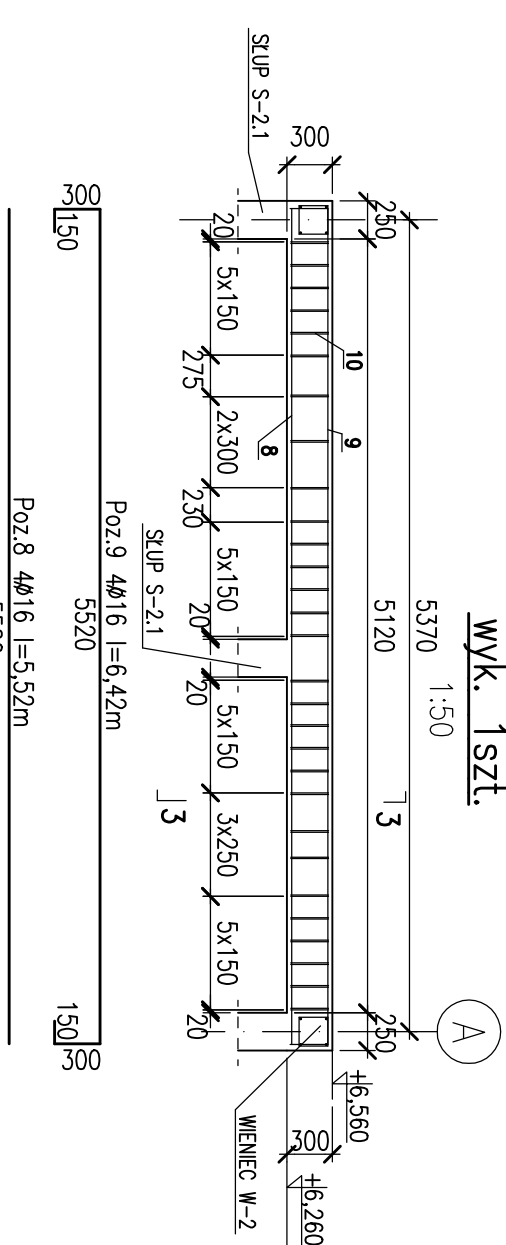


BELKA B-2.04
wyk. 2szł.

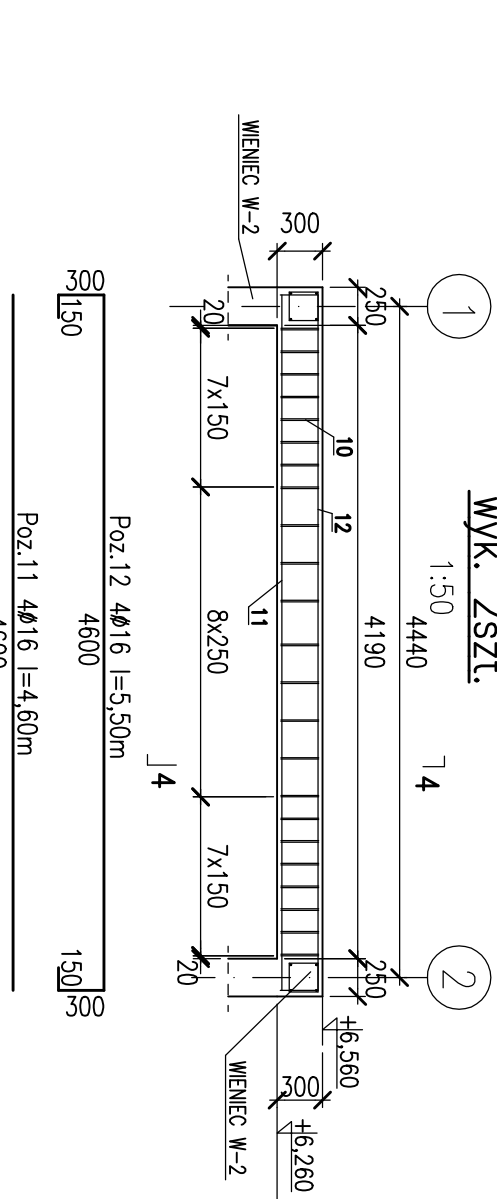


BELKA B-2.05
wyk. 1szł.

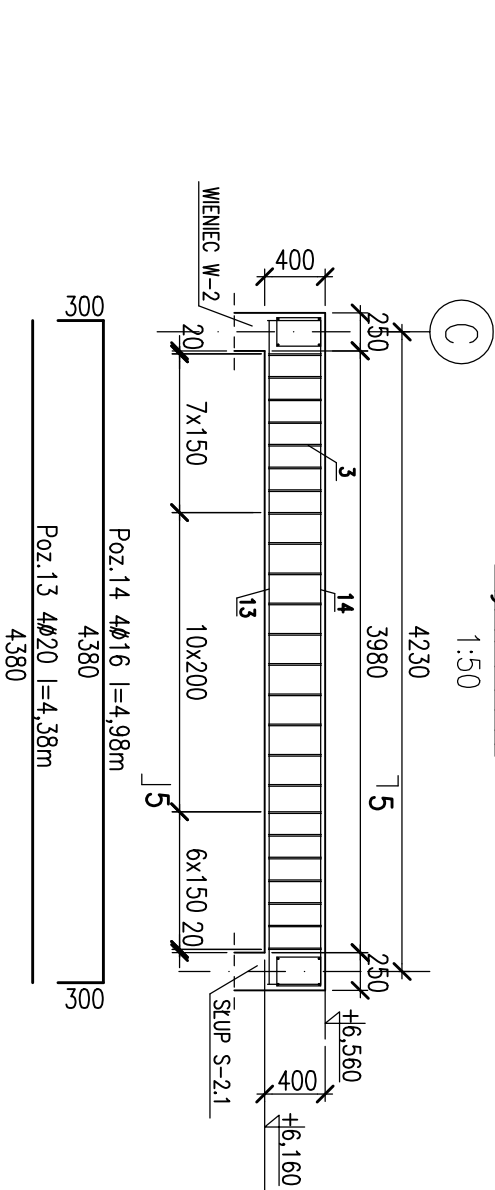


BELKA B-2.01
PRZEKRÓJ 1-1

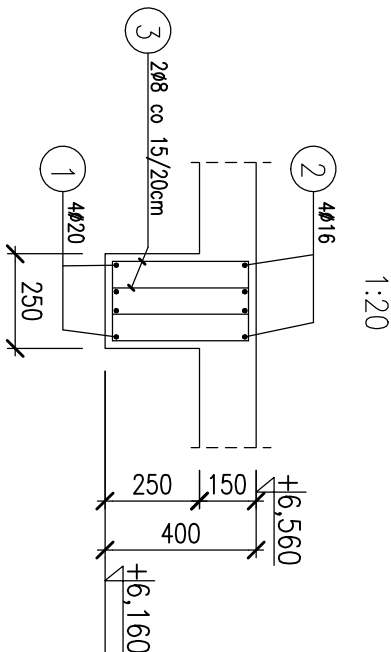


BELKA B-2.02
PRZEKRÓJ 2-2

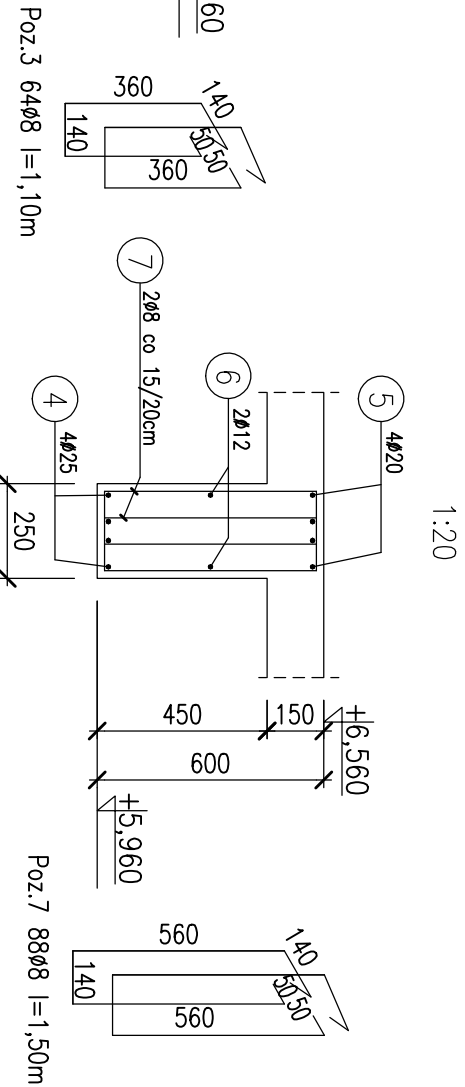


BELKA B-2.03
PRZEKRÓJ 3-3

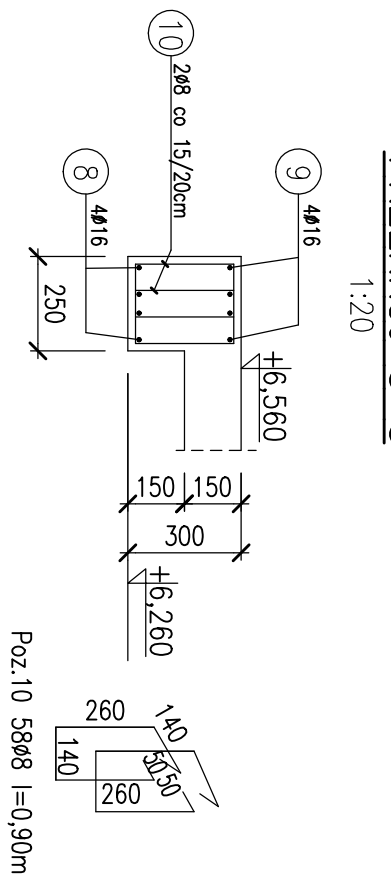

BELKA B-2.04
PRZEKRÓJ 4-4

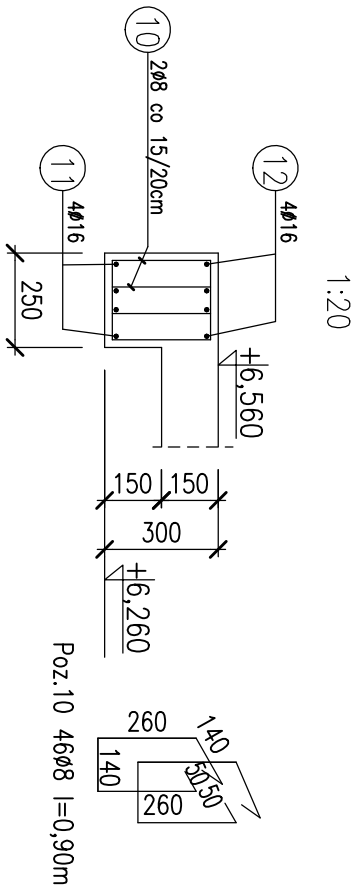


BELKA B-2.05
PRZEKRÓJ 5-5

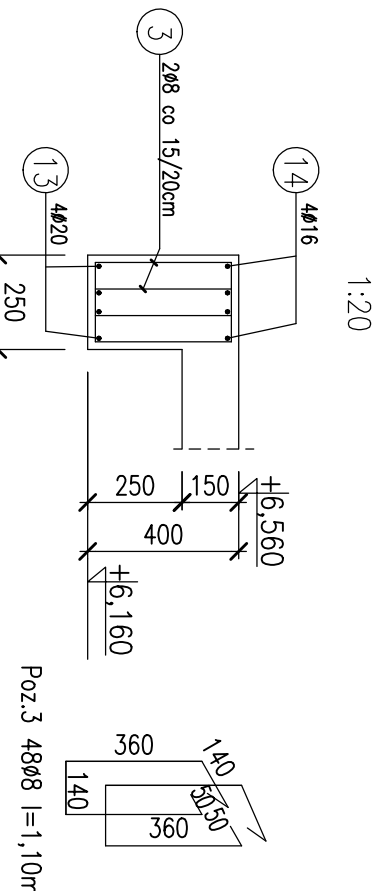

STROP NAD PIĘTREM
WIENIEC W-2


Wyk. 53 mb

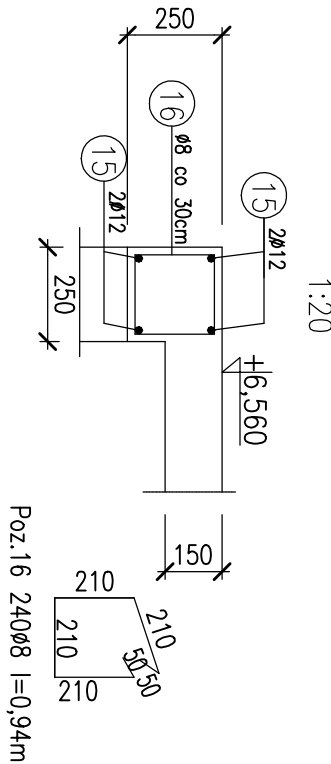


NADPROŻE NP-1
Wyk. 11 szł.

Poz.15 1012 l=240mb
240000


SZCZEGÓŁ NAROŻA WIENCÓW

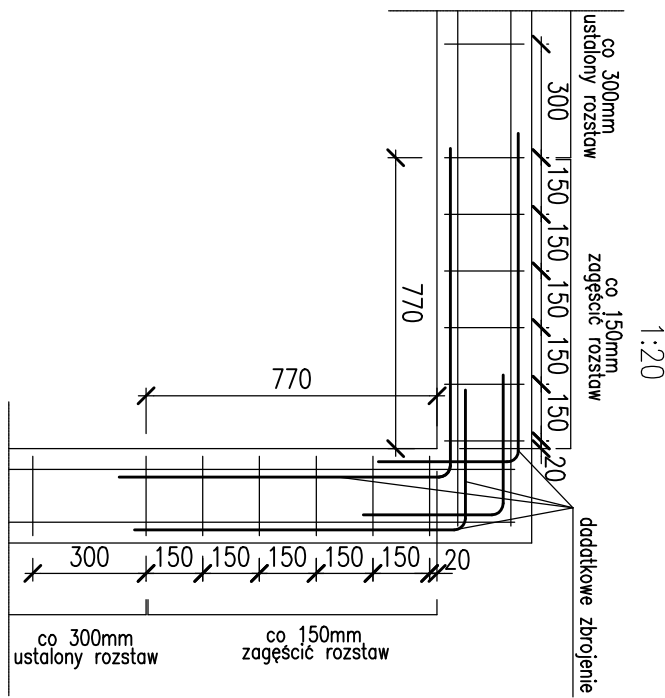

PRZEKRÓJ 7-7

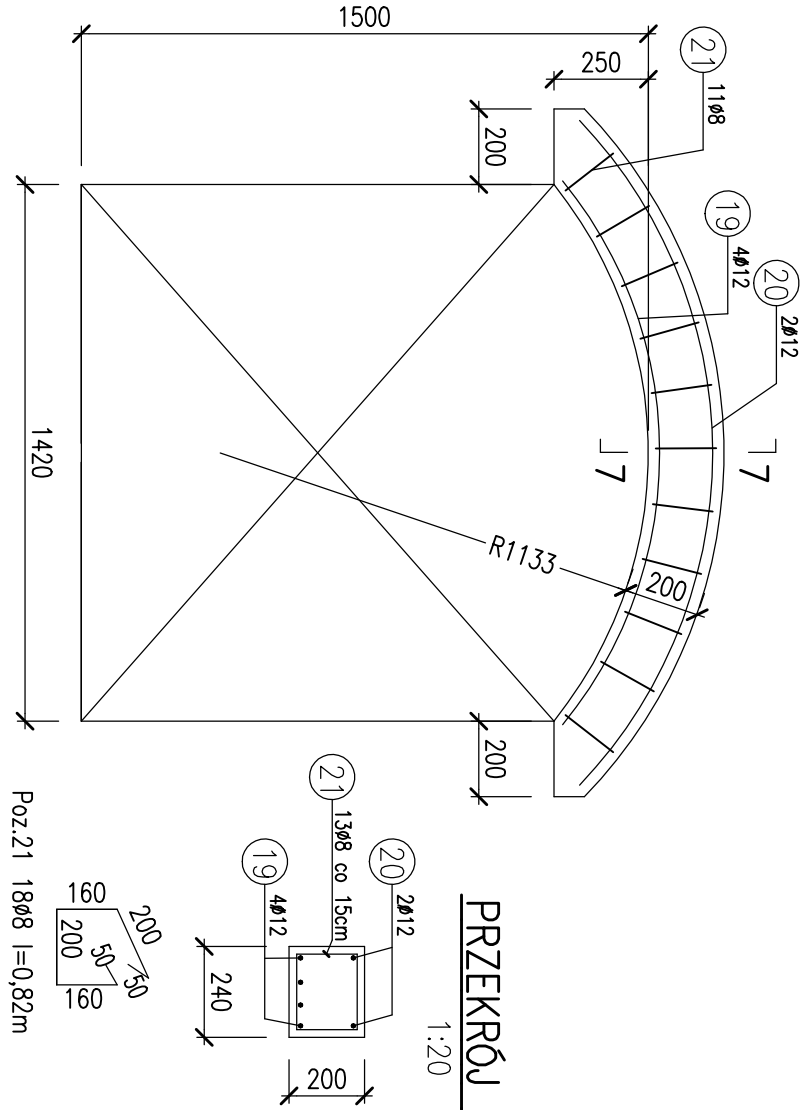

PRZEKRÓJ 6-6

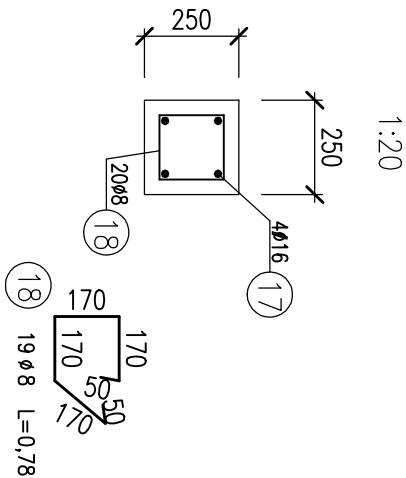

UWAGI:

WYMIARY w mm
BETON C20/25
STAŁ ZBRÓJENIOWA AIIIIN BSt 500
OTULINA ZBRÓJENIA DLA STROPU MIN.20mm
OTULINA ZBRÓJENIA DLA BIELEK MIN.25mm
STRZEMIOMA AI STSXX-b
ROZPATRYWAĆ Z RYS. BRANŻOWYMI
DESKOWANIE STROPU NA RYS KBW-05
ZBRÓJENIE STROPU NA RYS KBW-06
ZESTAWIENIE STALI ZBRÓJENIOWEJ NR WB-05

INWESTPROJEKT				PW	K	KW-07
Kompania Projektantów				faza	branża	nr rys.
Rachibor ul. Kamienia 21 tel. (32)4150254				08.2015	1:50	
temat projektu				STROP NAD PIĘTREM - ZBRÓJENIE ELEMENTÓW ŻELBETOWYCH STROPU	1:20	
Inwestor				Powiat Gliwicki z siedzibą Starestwo Powiatowe w Gliwicach, ul. Zygmunta Starego 17, 44-100 Gliwice	skala	
projektant				mł. WOJCIECH ANTON	03-08/2015	
sprawdził				młr inż. GRZEGORZ KUDYBA		
program kreśli					nr projektu	