


# PIWNICA

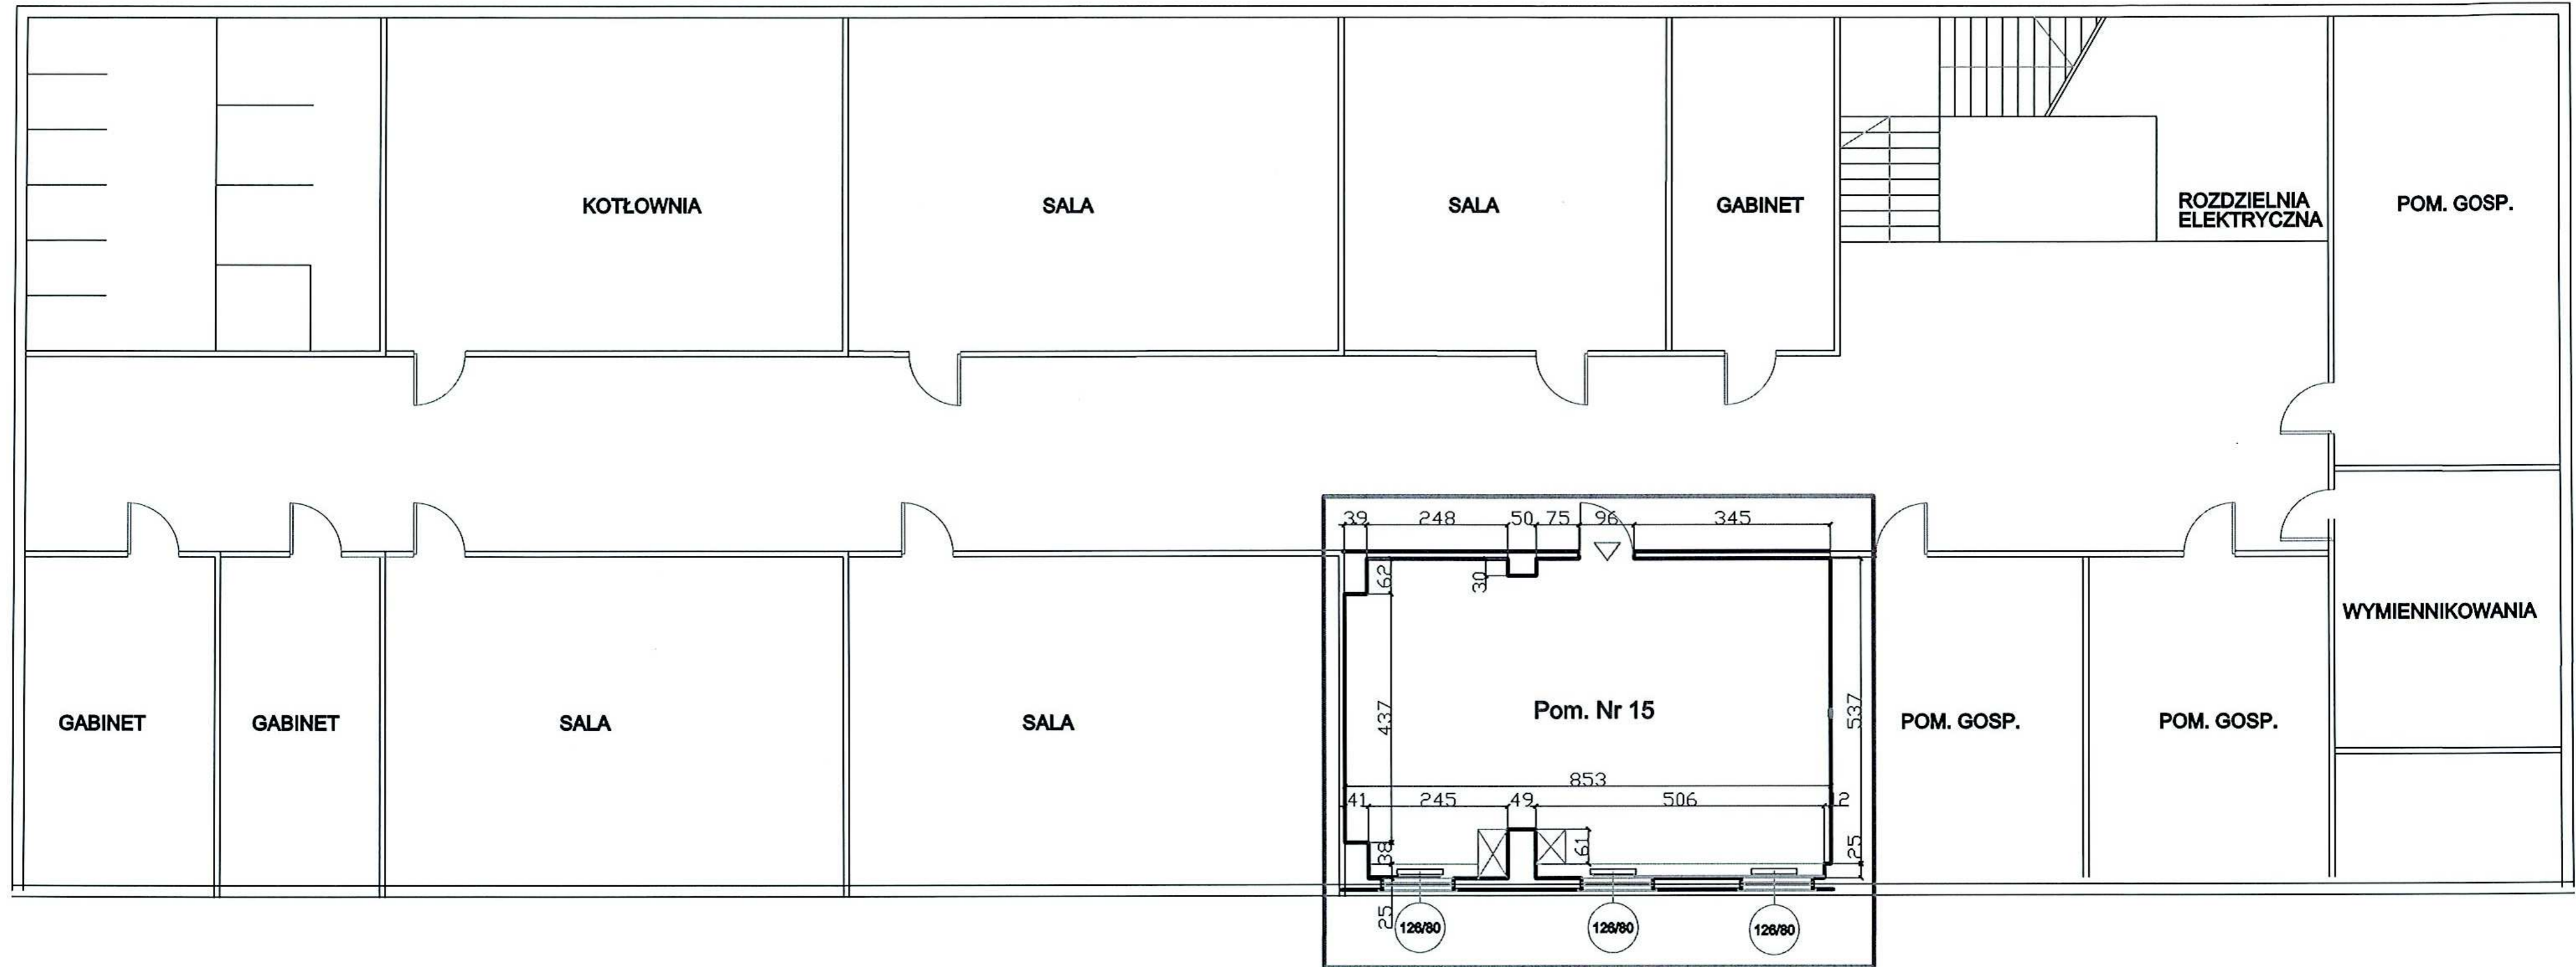

ZAKRES OBJĘTY OPRACOWANIEM

Przedsiębiorstwo Produkcyjno Wdrożeniowe <b>PRO-net sp. z o.o.</b> ul. Malinowskiego 12/4 Gliwice 44-100 www.pro-net.eu		Opracował: mgr Inż arch Agata Pozowska Majchrzak mgr Inż arch Wojciech Pyttel upr.215/91	<small>podpis</small>
		Sprawdził: mgr Inż arch Marek Dubiel upr 16/98	<small>podpis</small>
Inwestor: Powiat Gliwicki ul. Zygmunta Starego 17, 44-100 Gliwice			data: wrzesień 2015
temat: Projekt sieci komputerowej oraz modernizacji pracowni Informatycznych w budynku Technikum nr 1 Z.Szk. Im. I.J. Paderewskiego w Knurowie			podziałka: -
nazwa rysunku: Inwentaryzacja rzut na poziomie piwnic			numer rysunku: 001