


I PIĘTRO

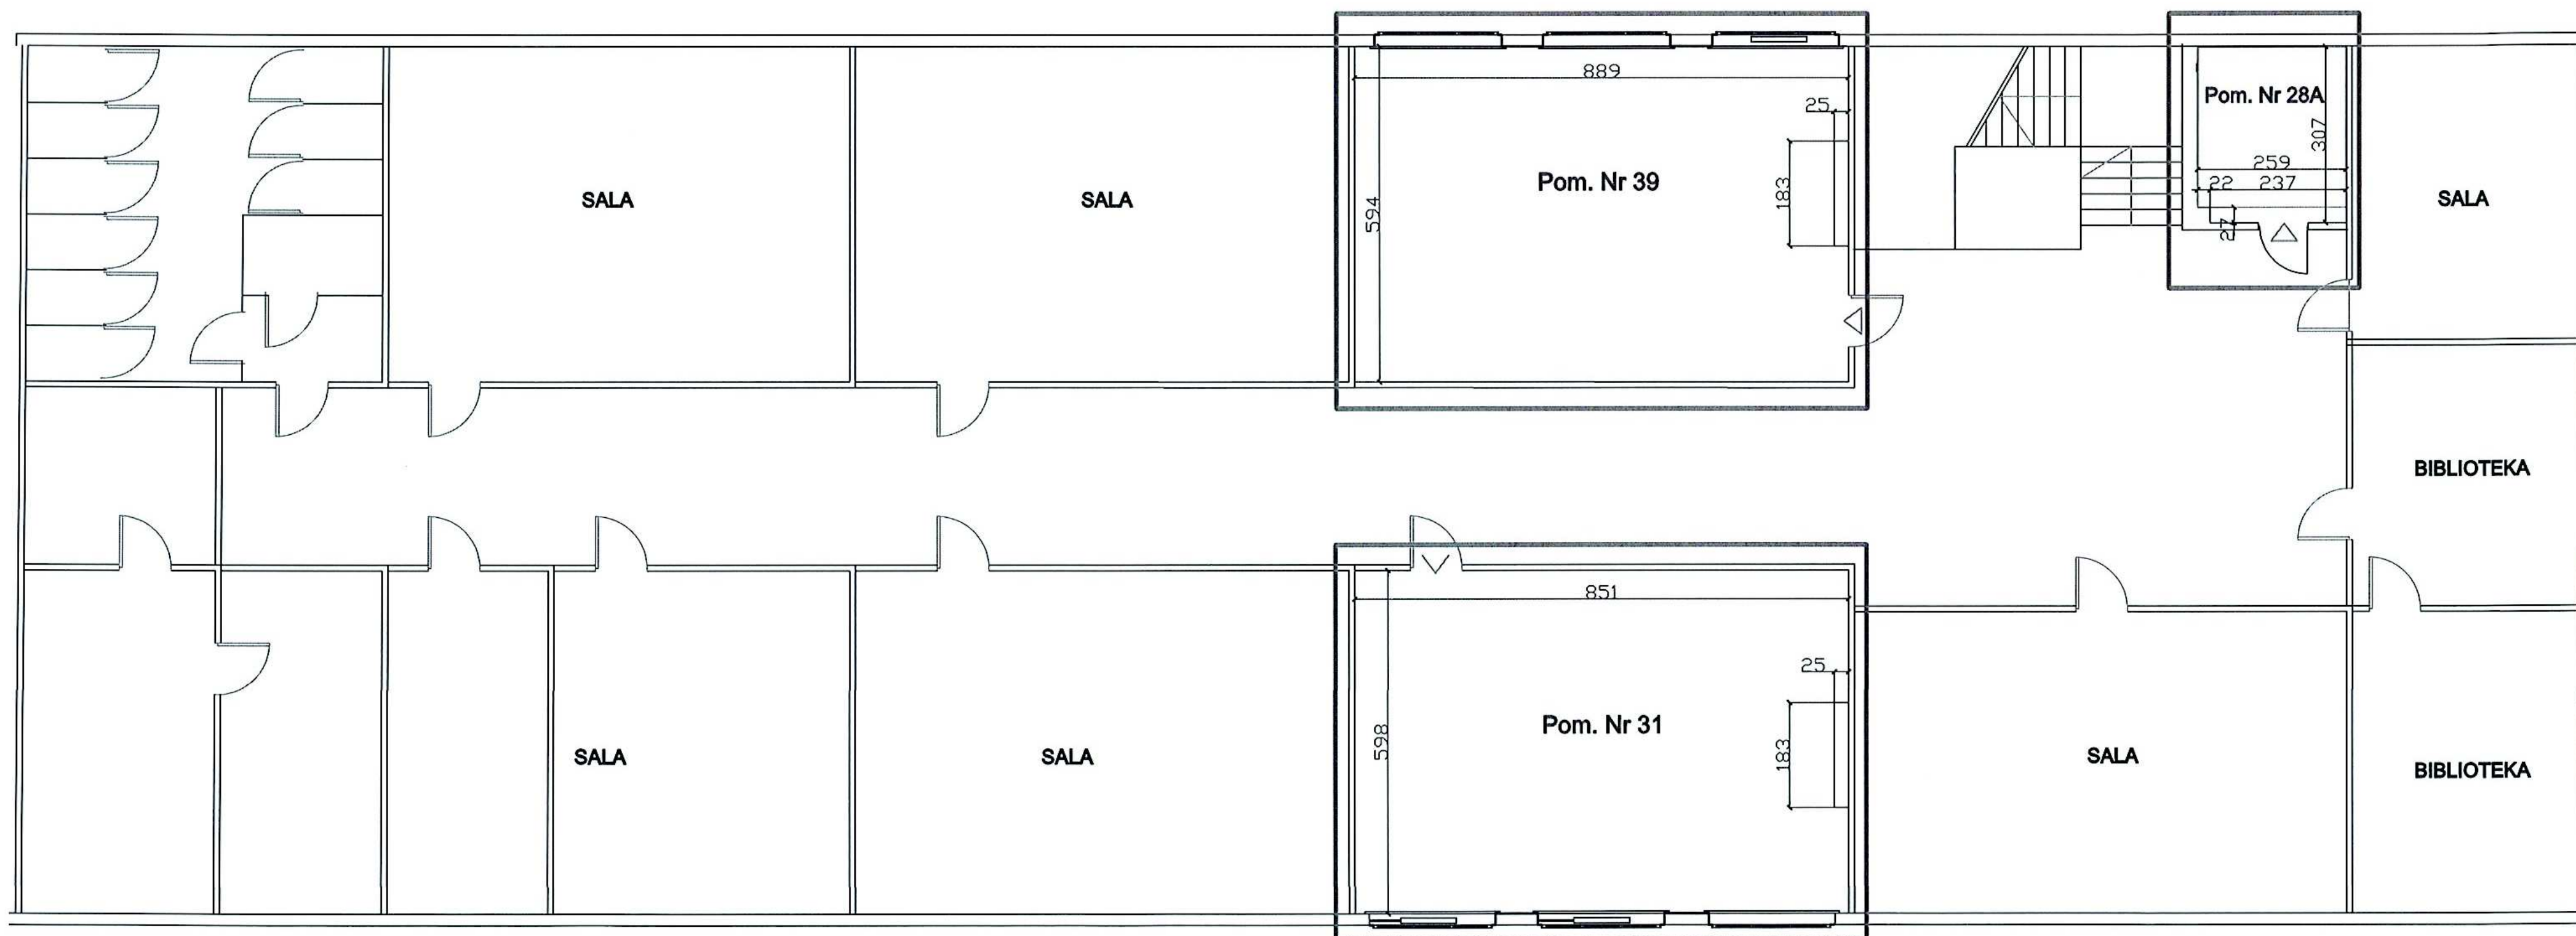

ZAKRES OBJĘTY OPRACOWANIEM

Przedsiębiorstwo Produkcyjno Wdrożeniowe PRO-net sp. z o.o. ul. Malinowskiego 12/4 Gliwice 44-100 www.pro-net.eu		Opracował: mgr Inż arch Agata Pozowska Majchrzak mgr Inż arch Wojciech Pyttel upr.215/91 Sprawdził: mgr Inż arch Marek Dubiel upr 16/98	podpis:
Inwestor: Powiat Gliwicki ul.Zygmunta Starego 17, 44-100 Gliwice	data: wrzesień 2015	temat: Projekt sieci komputerowej oraz modernizacji pracowni Informatycznych w budynku Technikum nr 1 Z.Szk. Im. I.J. Paderewskiego w Knurowie	podziałka: -
nazwa rysunku: Inwentaryzacja rzut na poziomie I piętra	numer rysunku: 003		