


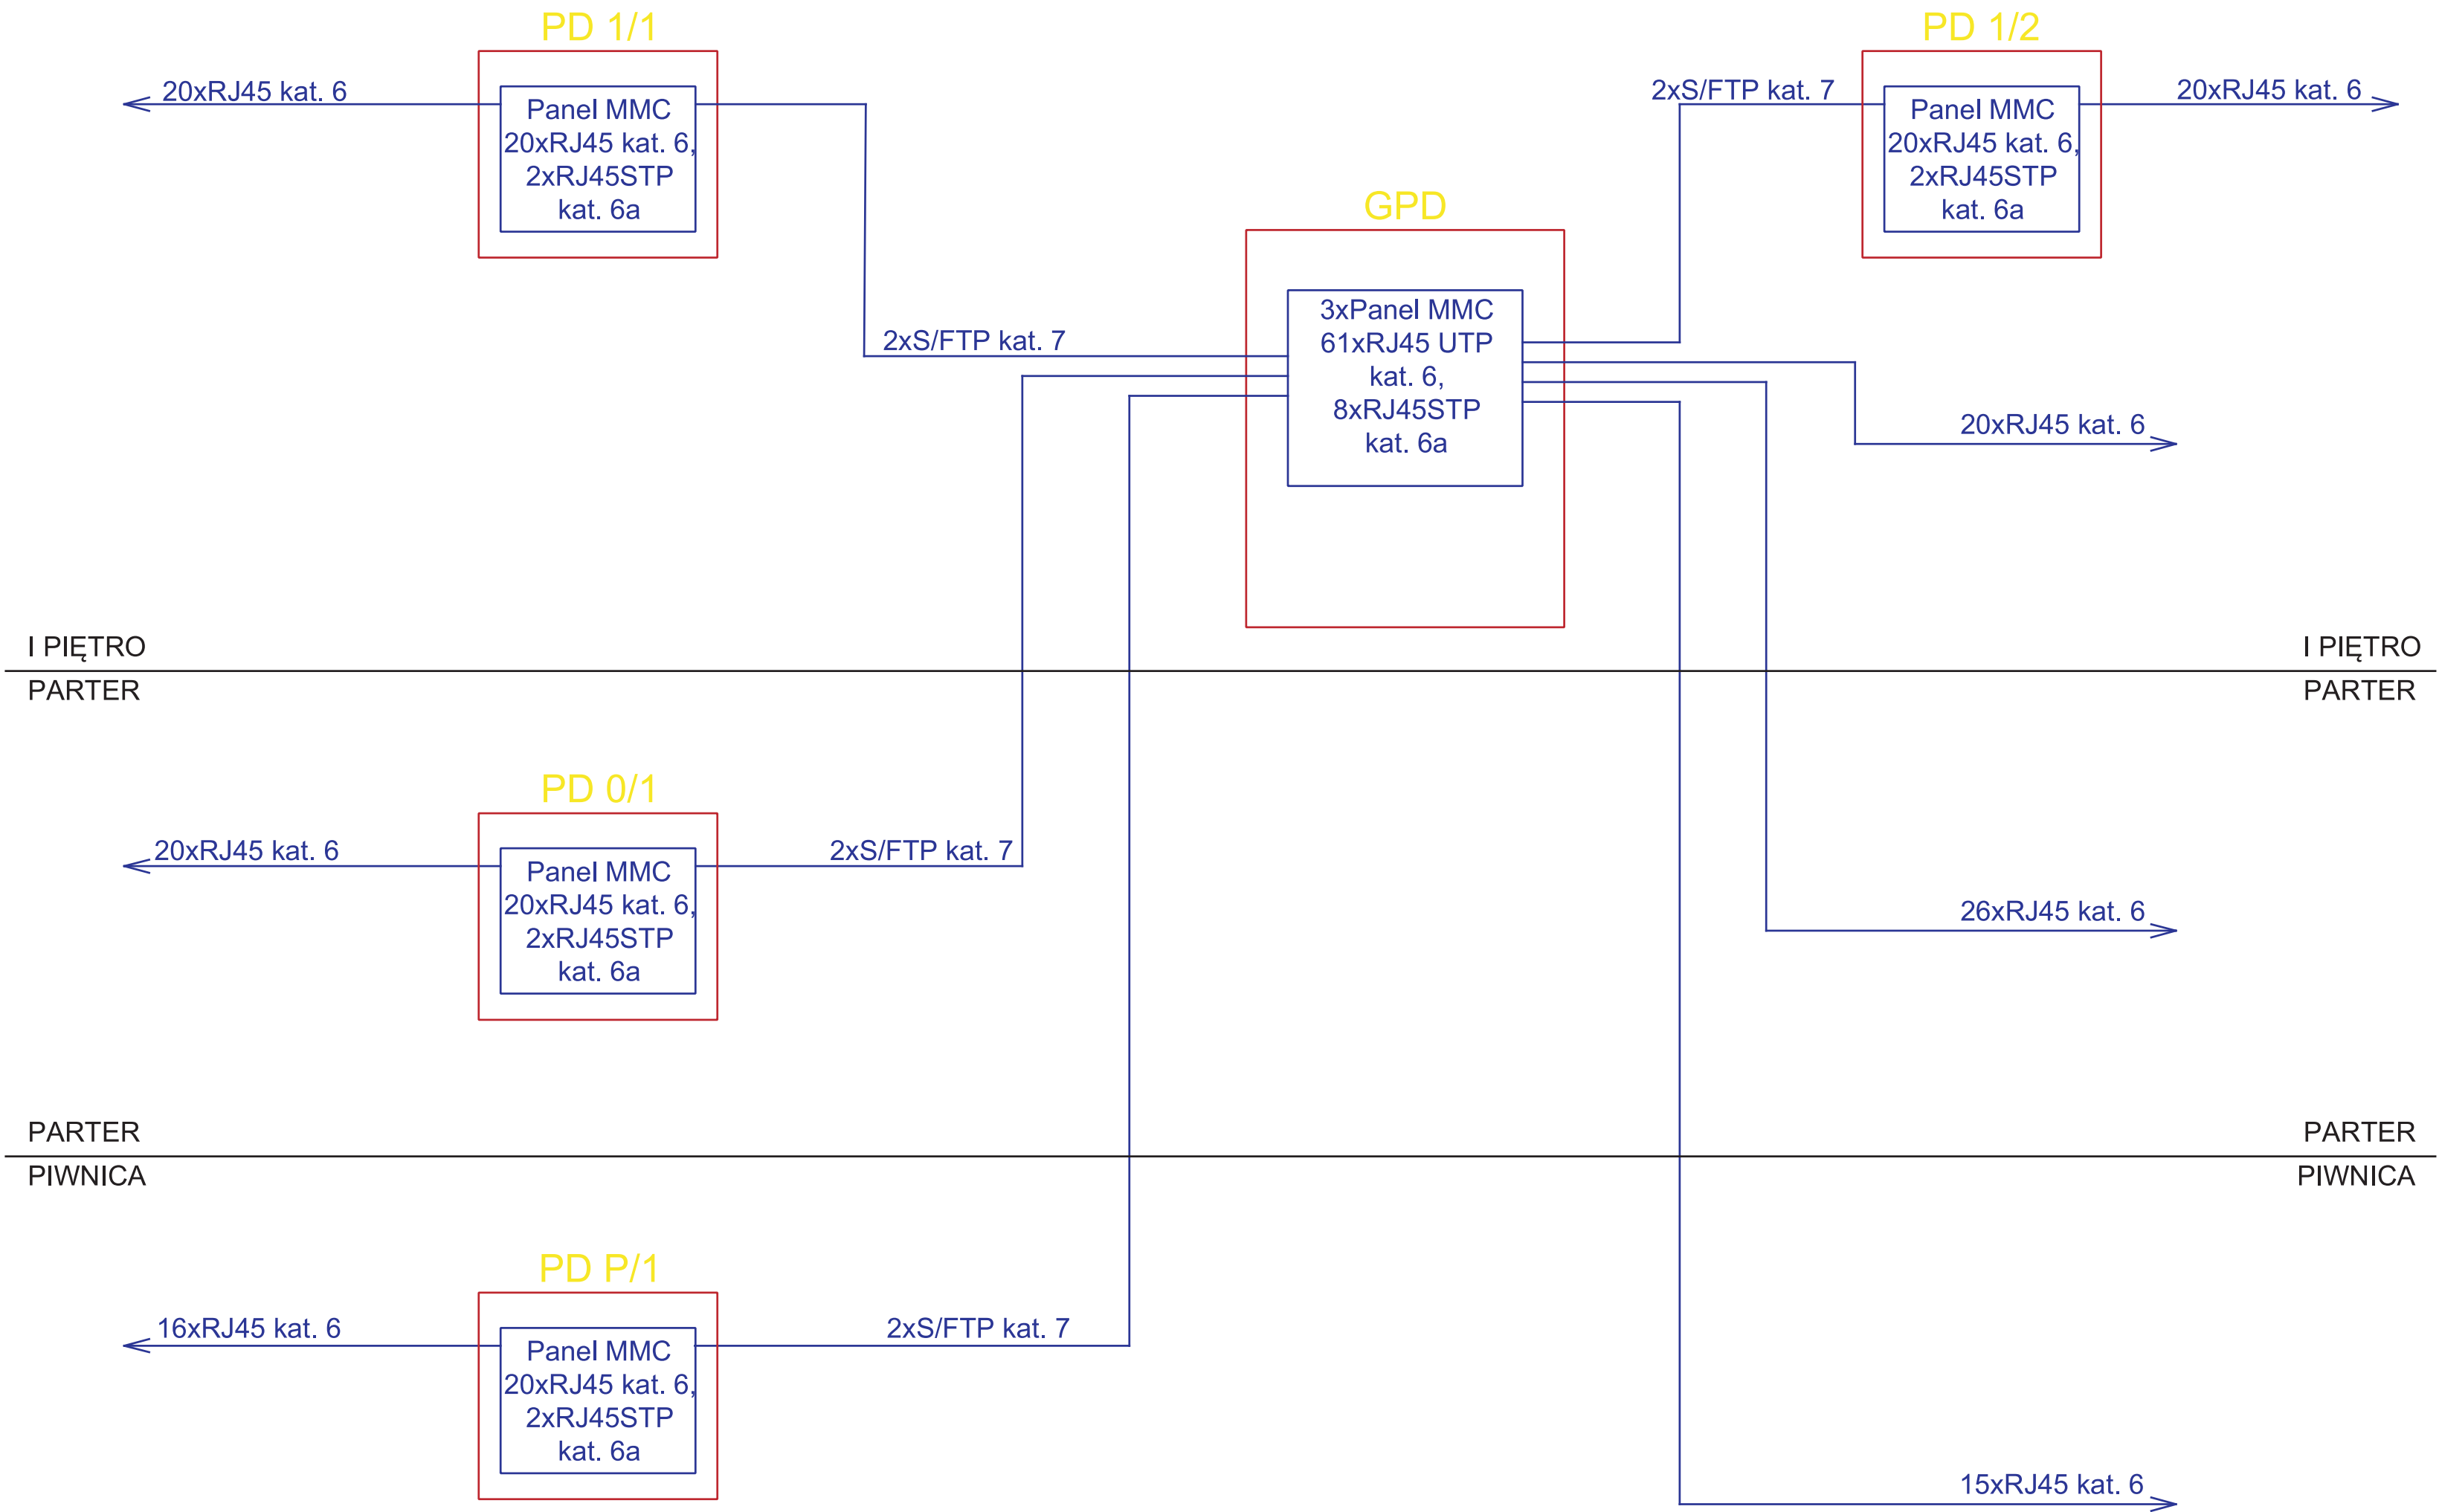

Przedsiębiorstwo Produkcyjno Wdrożeniowe		Opracował: Paweł Jenczewski	
ul. Malinowskiego 12/4 Gliwice 44 100		Michał Olempa upr.SLK/BT/392906	
www.pro net.eu		Sprawdził:	
inwestor:	POWIAT GLIWICKI ul.Zygmunta Starego 17 Gliwice		data: wrzesień 2015
temat:	Projekt sieci komputerowej oraz modernizacji pracowni informatycznych w budynku Technikum nr 1 Z.Szk. im. I.J. Paderewskiego w Knurowie		podziałka:
nazwa rysunku:	Schemat blokowy okablowania strukturalnego		numer rysunku: E-01