


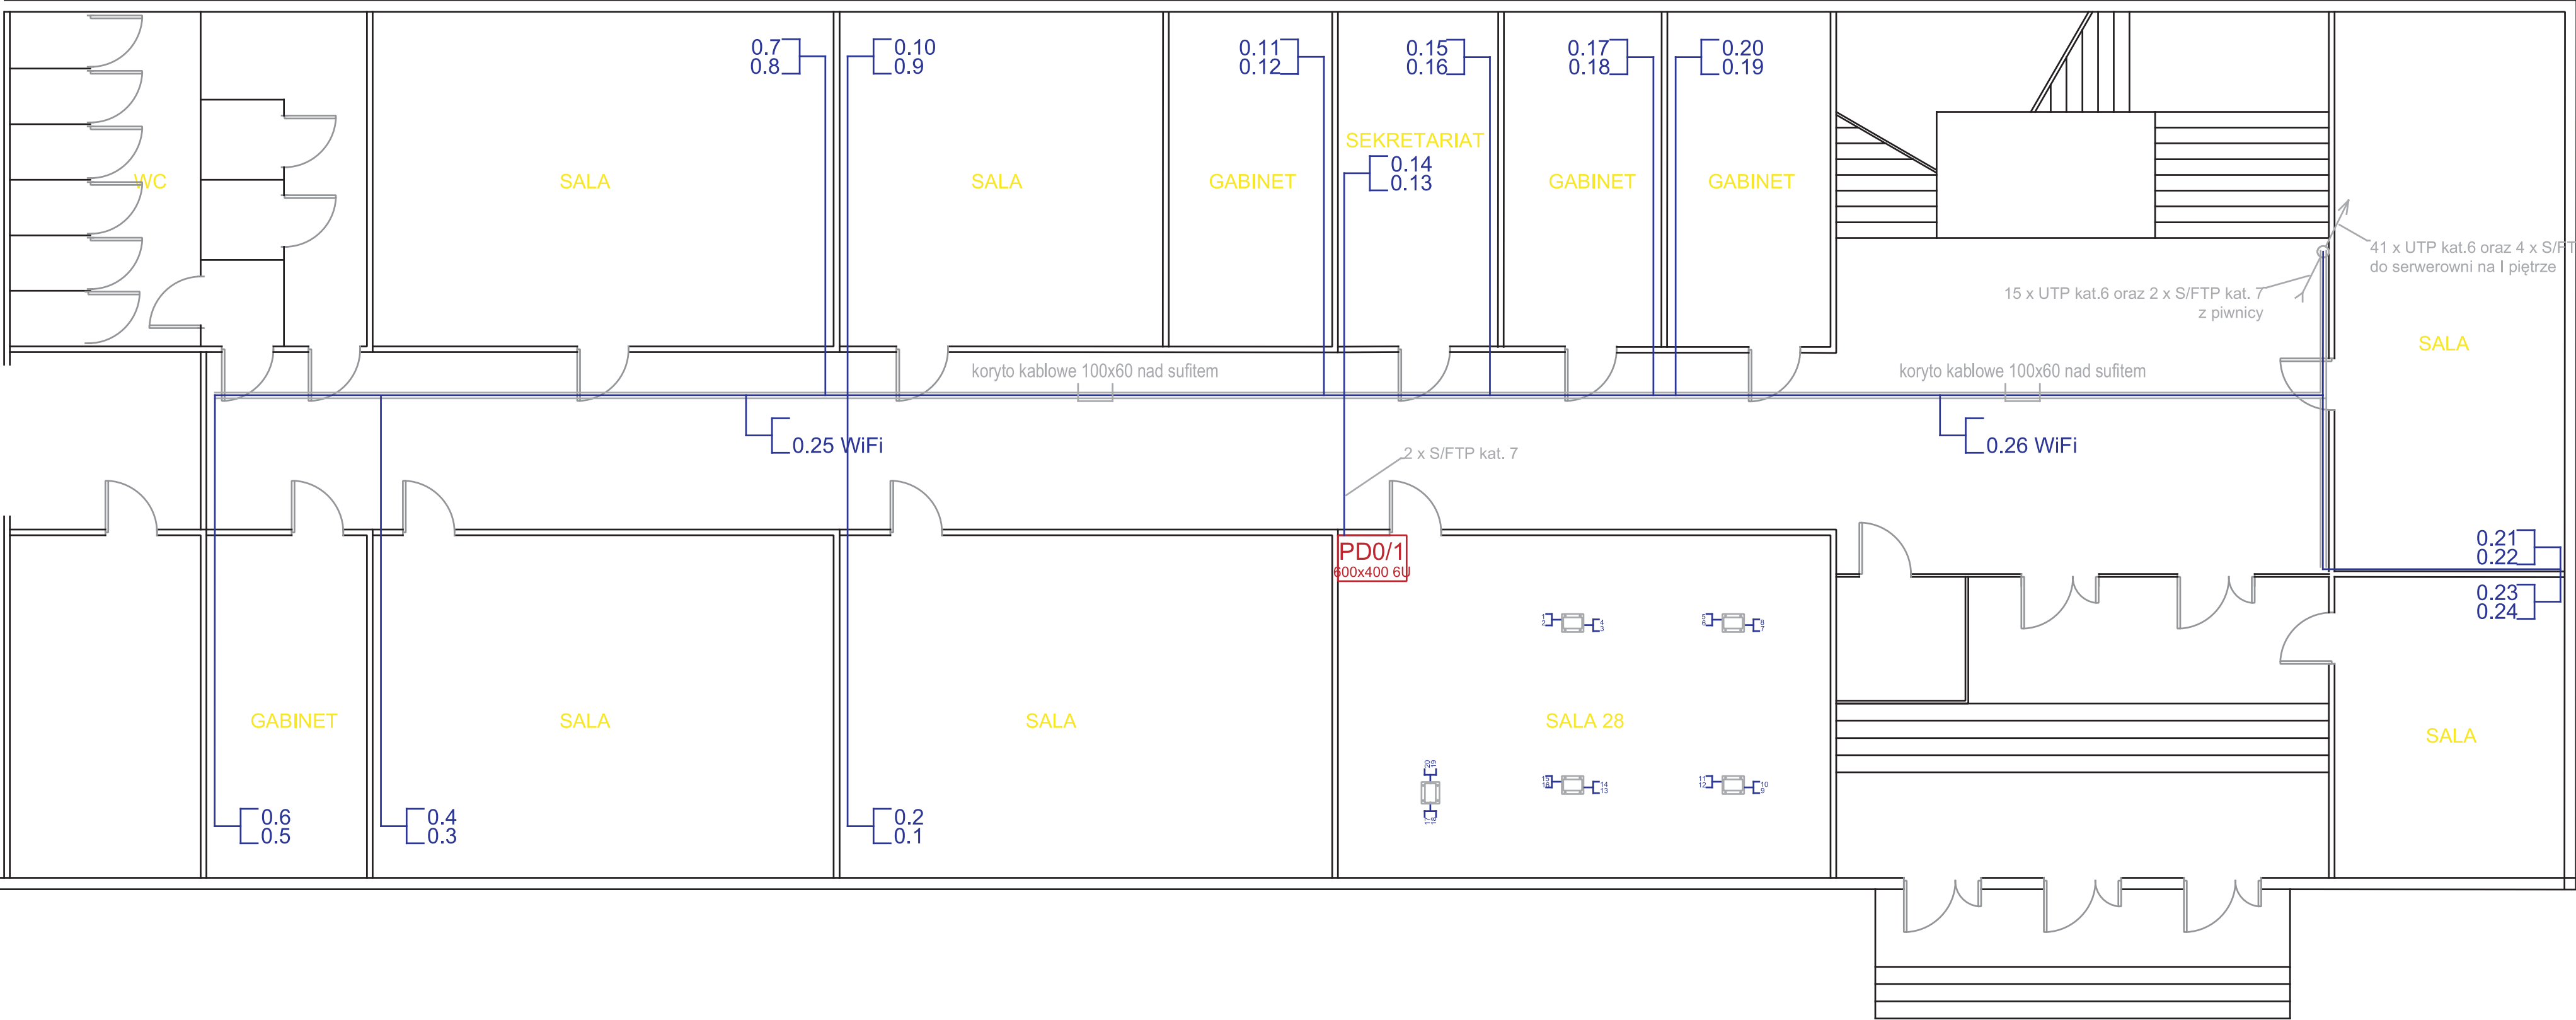

UWAGA:
Dokładne położenie gniazd teleinformatycznych w salach uzgodnić z inwestorem na etapie wykonawstwa.

- gniazdo teleinformatyczne RJ45
- punkt dystrybucyjny, wisząca szafa rack 19" 6U
- kolumna podłogowa 2x9M 45x45

Przedsiębiorstwo Produkcyjno Wdrożeniowe		Opracował: Paweł Jenczewski	
ul. Malinowskiego 12/4 Gliwice 44 100		Michał Olempa upr.SLK/BT/392906	
www.pro net.eu		Sprawdził:	
inwestor:		data:	
POWIAT GLIWICKI		wrzesień 2015	
ul.Zygmunta Starego 17 Gliwice		podziałka:	
temat:		1:100	
Projekt sieci komputerowej oraz modernizacji pracowni informatycznych w budynku Technikum nr 1		numer rysunku:	
Z.Szk. im. I.J. Paderewskiego w Knurowie		E-03	
nazwa rysunku:			
Rozmieszczenie gniazd sieci komputerowej na parterze			