


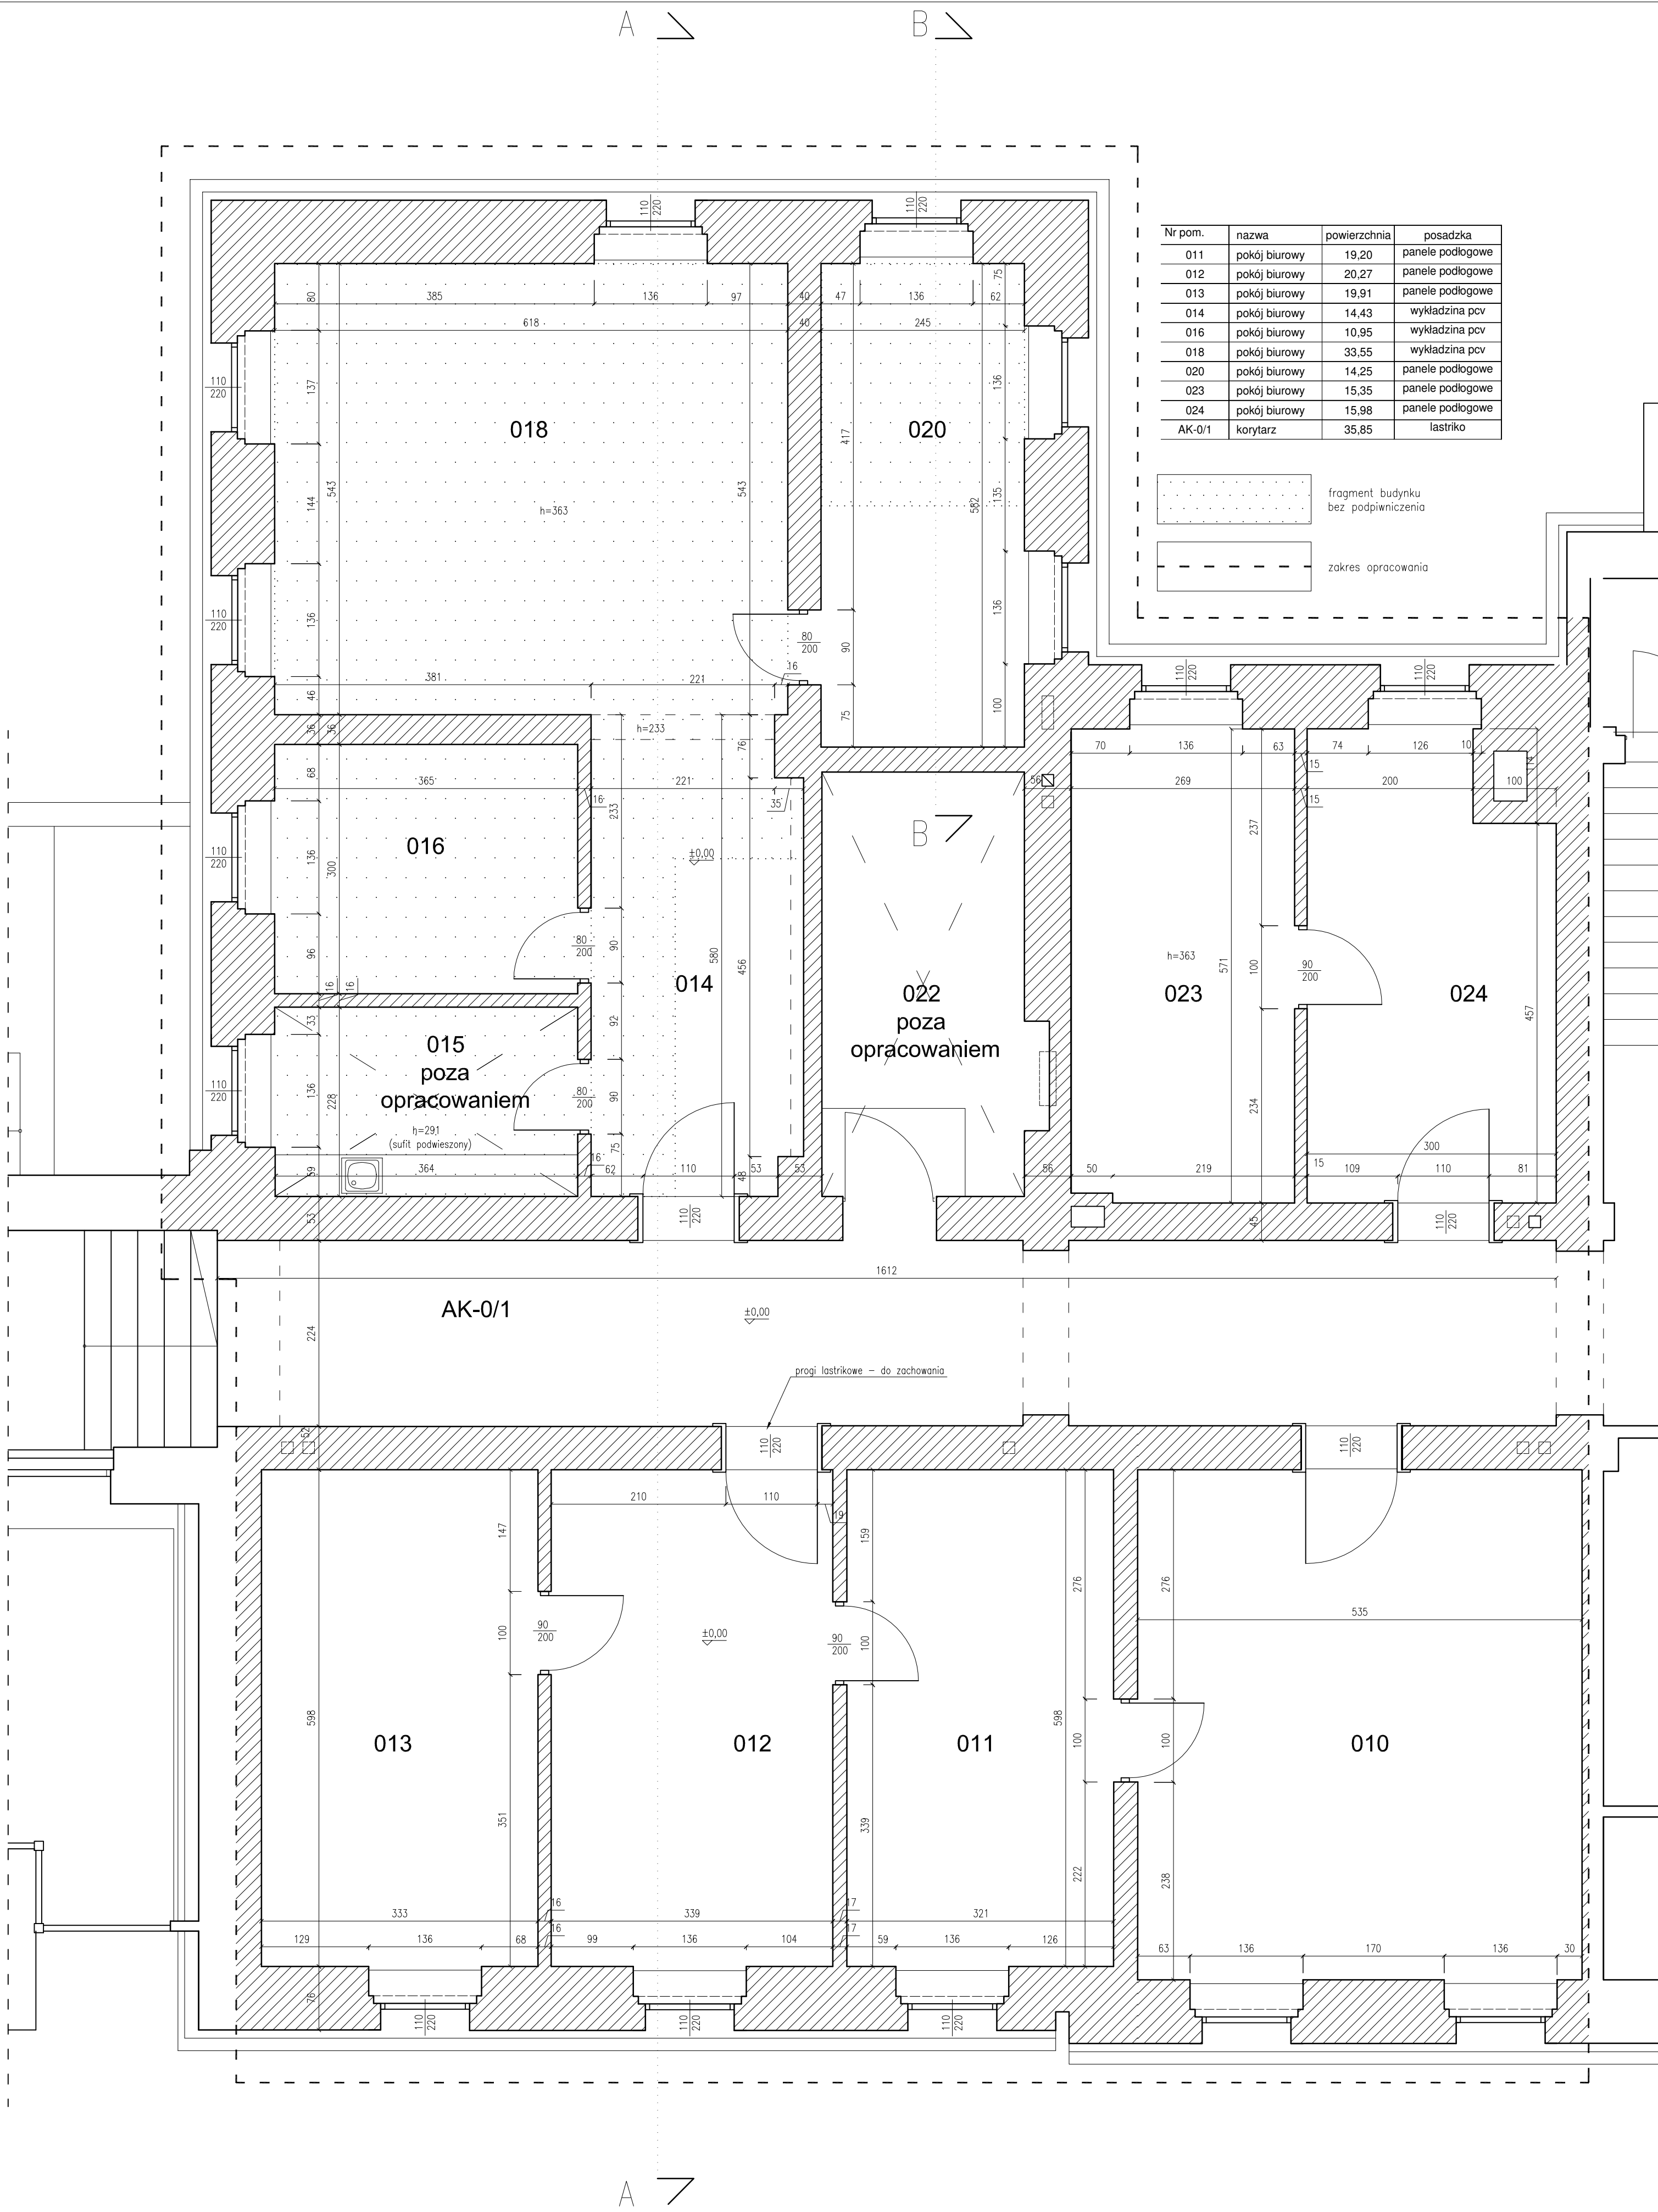

Nr pom.	nazwa	powierzchnia	posadzka
011	pokój biurowy	19,20	panele podłogowe
012	pokój biurowy	20,27	panele podłogowe
013	pokój biurowy	19,91	panele podłogowe
014	pokój biurowy	14,43	wykładzina pcv
016	pokój biurowy	10,95	wykładzina pcv
018	pokój biurowy	33,55	wykładzina pcv
020	pokój biurowy	14,25	panele podłogowe
023	pokój biurowy	15,35	panele podłogowe
024	pokój biurowy	15,98	panele podłogowe
AK-0/1	korytarz	35,85	lastryko

fragment budynku
bez podpiwniczenia

zakres opracowania