


A ↘

B ↘

Nr pom.	nazwa	powierzchnia	posadzka
011	pokój biurowy	19,20	panele podłogowe
012	pokój biurowy	20,27	panele podłogowe
013	pokój biurowy	19,91	panele podłogowe
014	pokój biurowy	14,43	panele podłogowe
016	pokój biurowy	10,95	panele podłogowe
018	pokój biurowy	33,55	panele podłogowe
020	pokój biurowy	14,25	panele podłogowe
023/024	pokój biurowy	32,14	panele podłogowe
AK-0/1	korytarz	36,14	lastryko

	ściany istniejące
	zamurowania
	wyburzenia/demontaże
	zakres opracowania

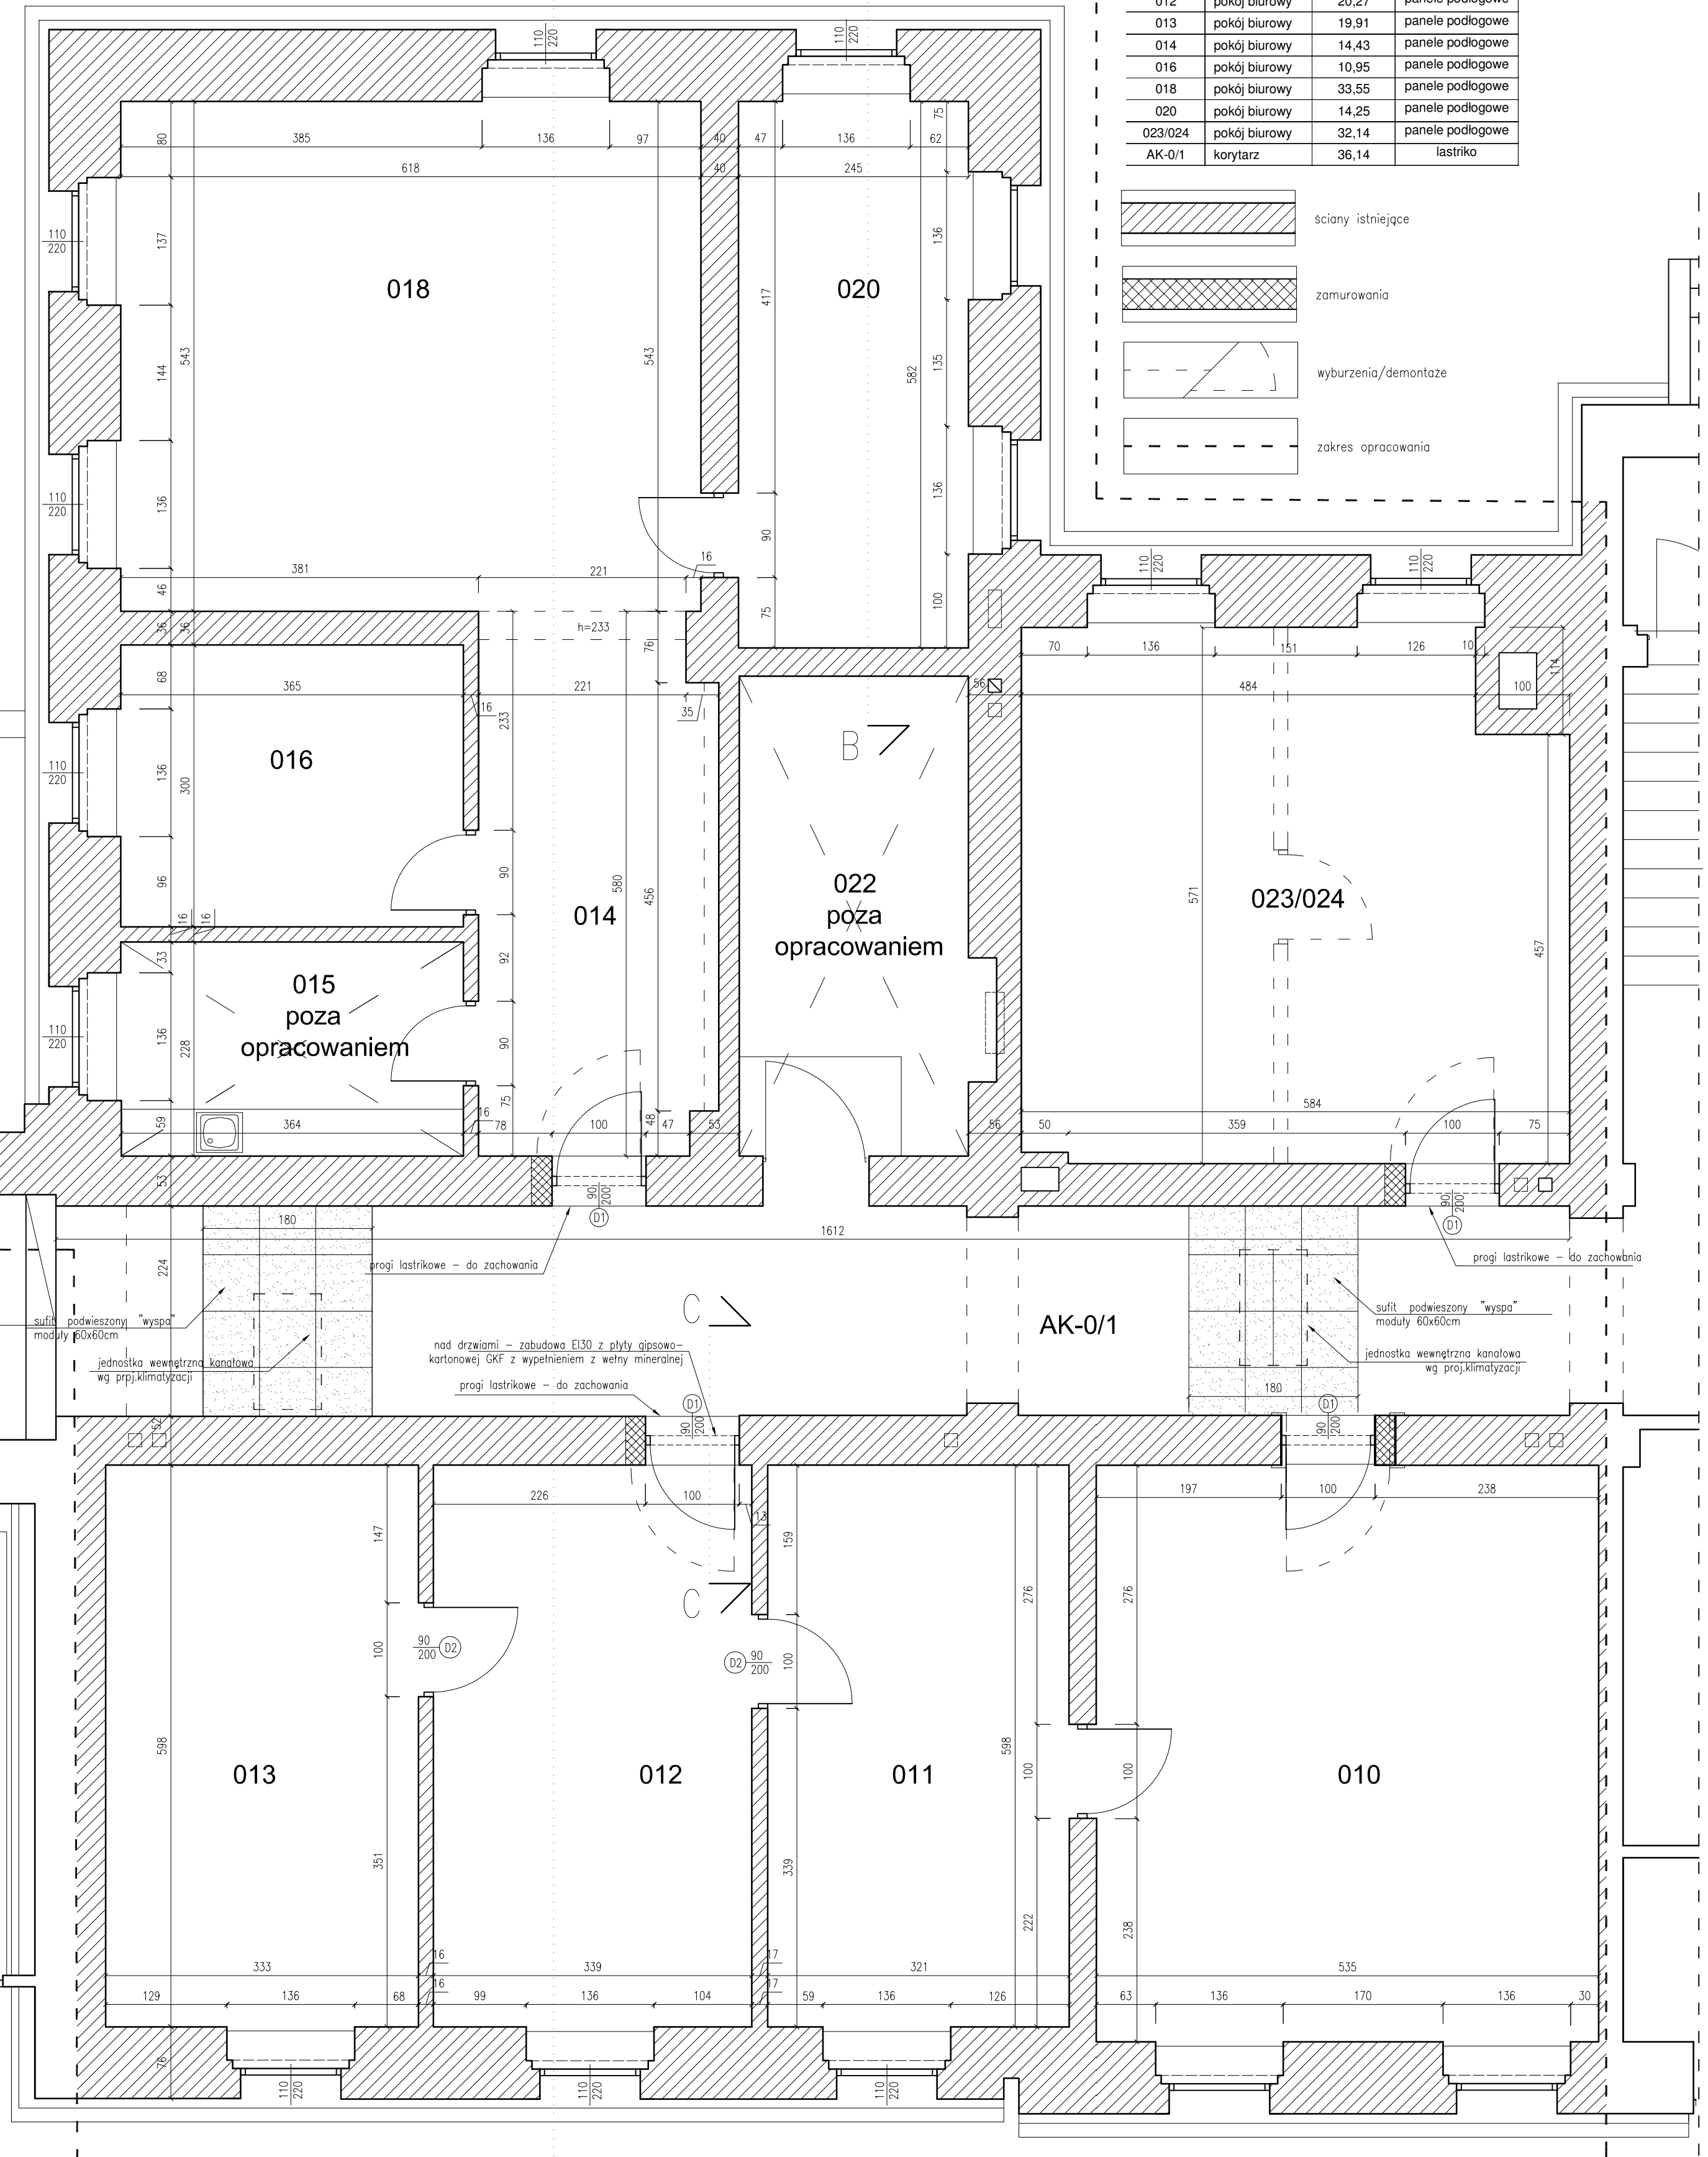

A ↗

**KONTUR**  
Bogda Matoga  
ul. Architektów 158 b  
44 - 151 Gliwice

TEMAT OPACOWANIA:

Przebudowa i remont pomieszczeń WGN - II etap  
Starostwa Powiatowego w Gliwicach, ul. Zygmunta Starego 17

PROJEKTOWAŁ:  
mgr inż. arch. BOGDA MATOGA  
upr. nr 486/01

TRESC RYSUNKU:

RZUT POMIESZCZEŃ

BRANŻA: A DATA: 08/2016 FAZA: PBW SKALA: 1:50

NR RYSUNKU:

4