



STAN PROJEKTOWANY

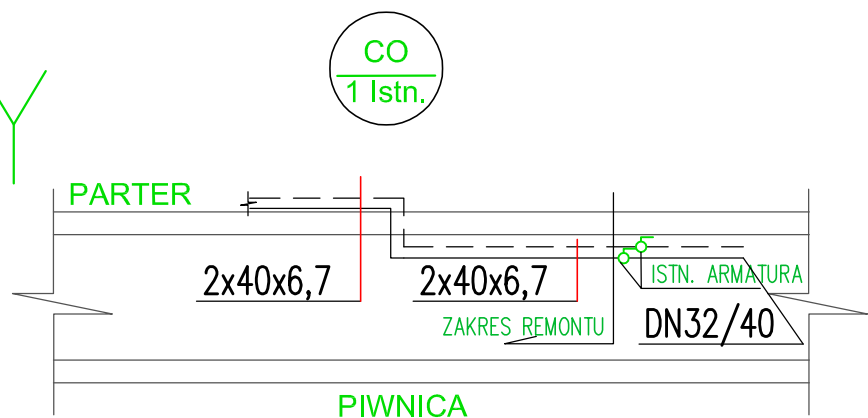

Nr pom.	nazwa	powierzchnia	posadzka
011	pokój biurowy	19,20	paneł podłogowy
012	pokój biurowy	20,27	paneł podłogowy
013	pokój biurowy	19,91	paneł podłogowy
014	pokój biurowy	14,43	paneł podłogowy
016	pokój biurowy	10,95	paneł podłogowy
018	pokój biurowy	33,55	paneł podłogowy
020	pokój biurowy	14,25	paneł podłogowy
023/024	pokój biurowy	32,14	paneł podłogowy
AK-0/1	korytarz	36,14	lastriko

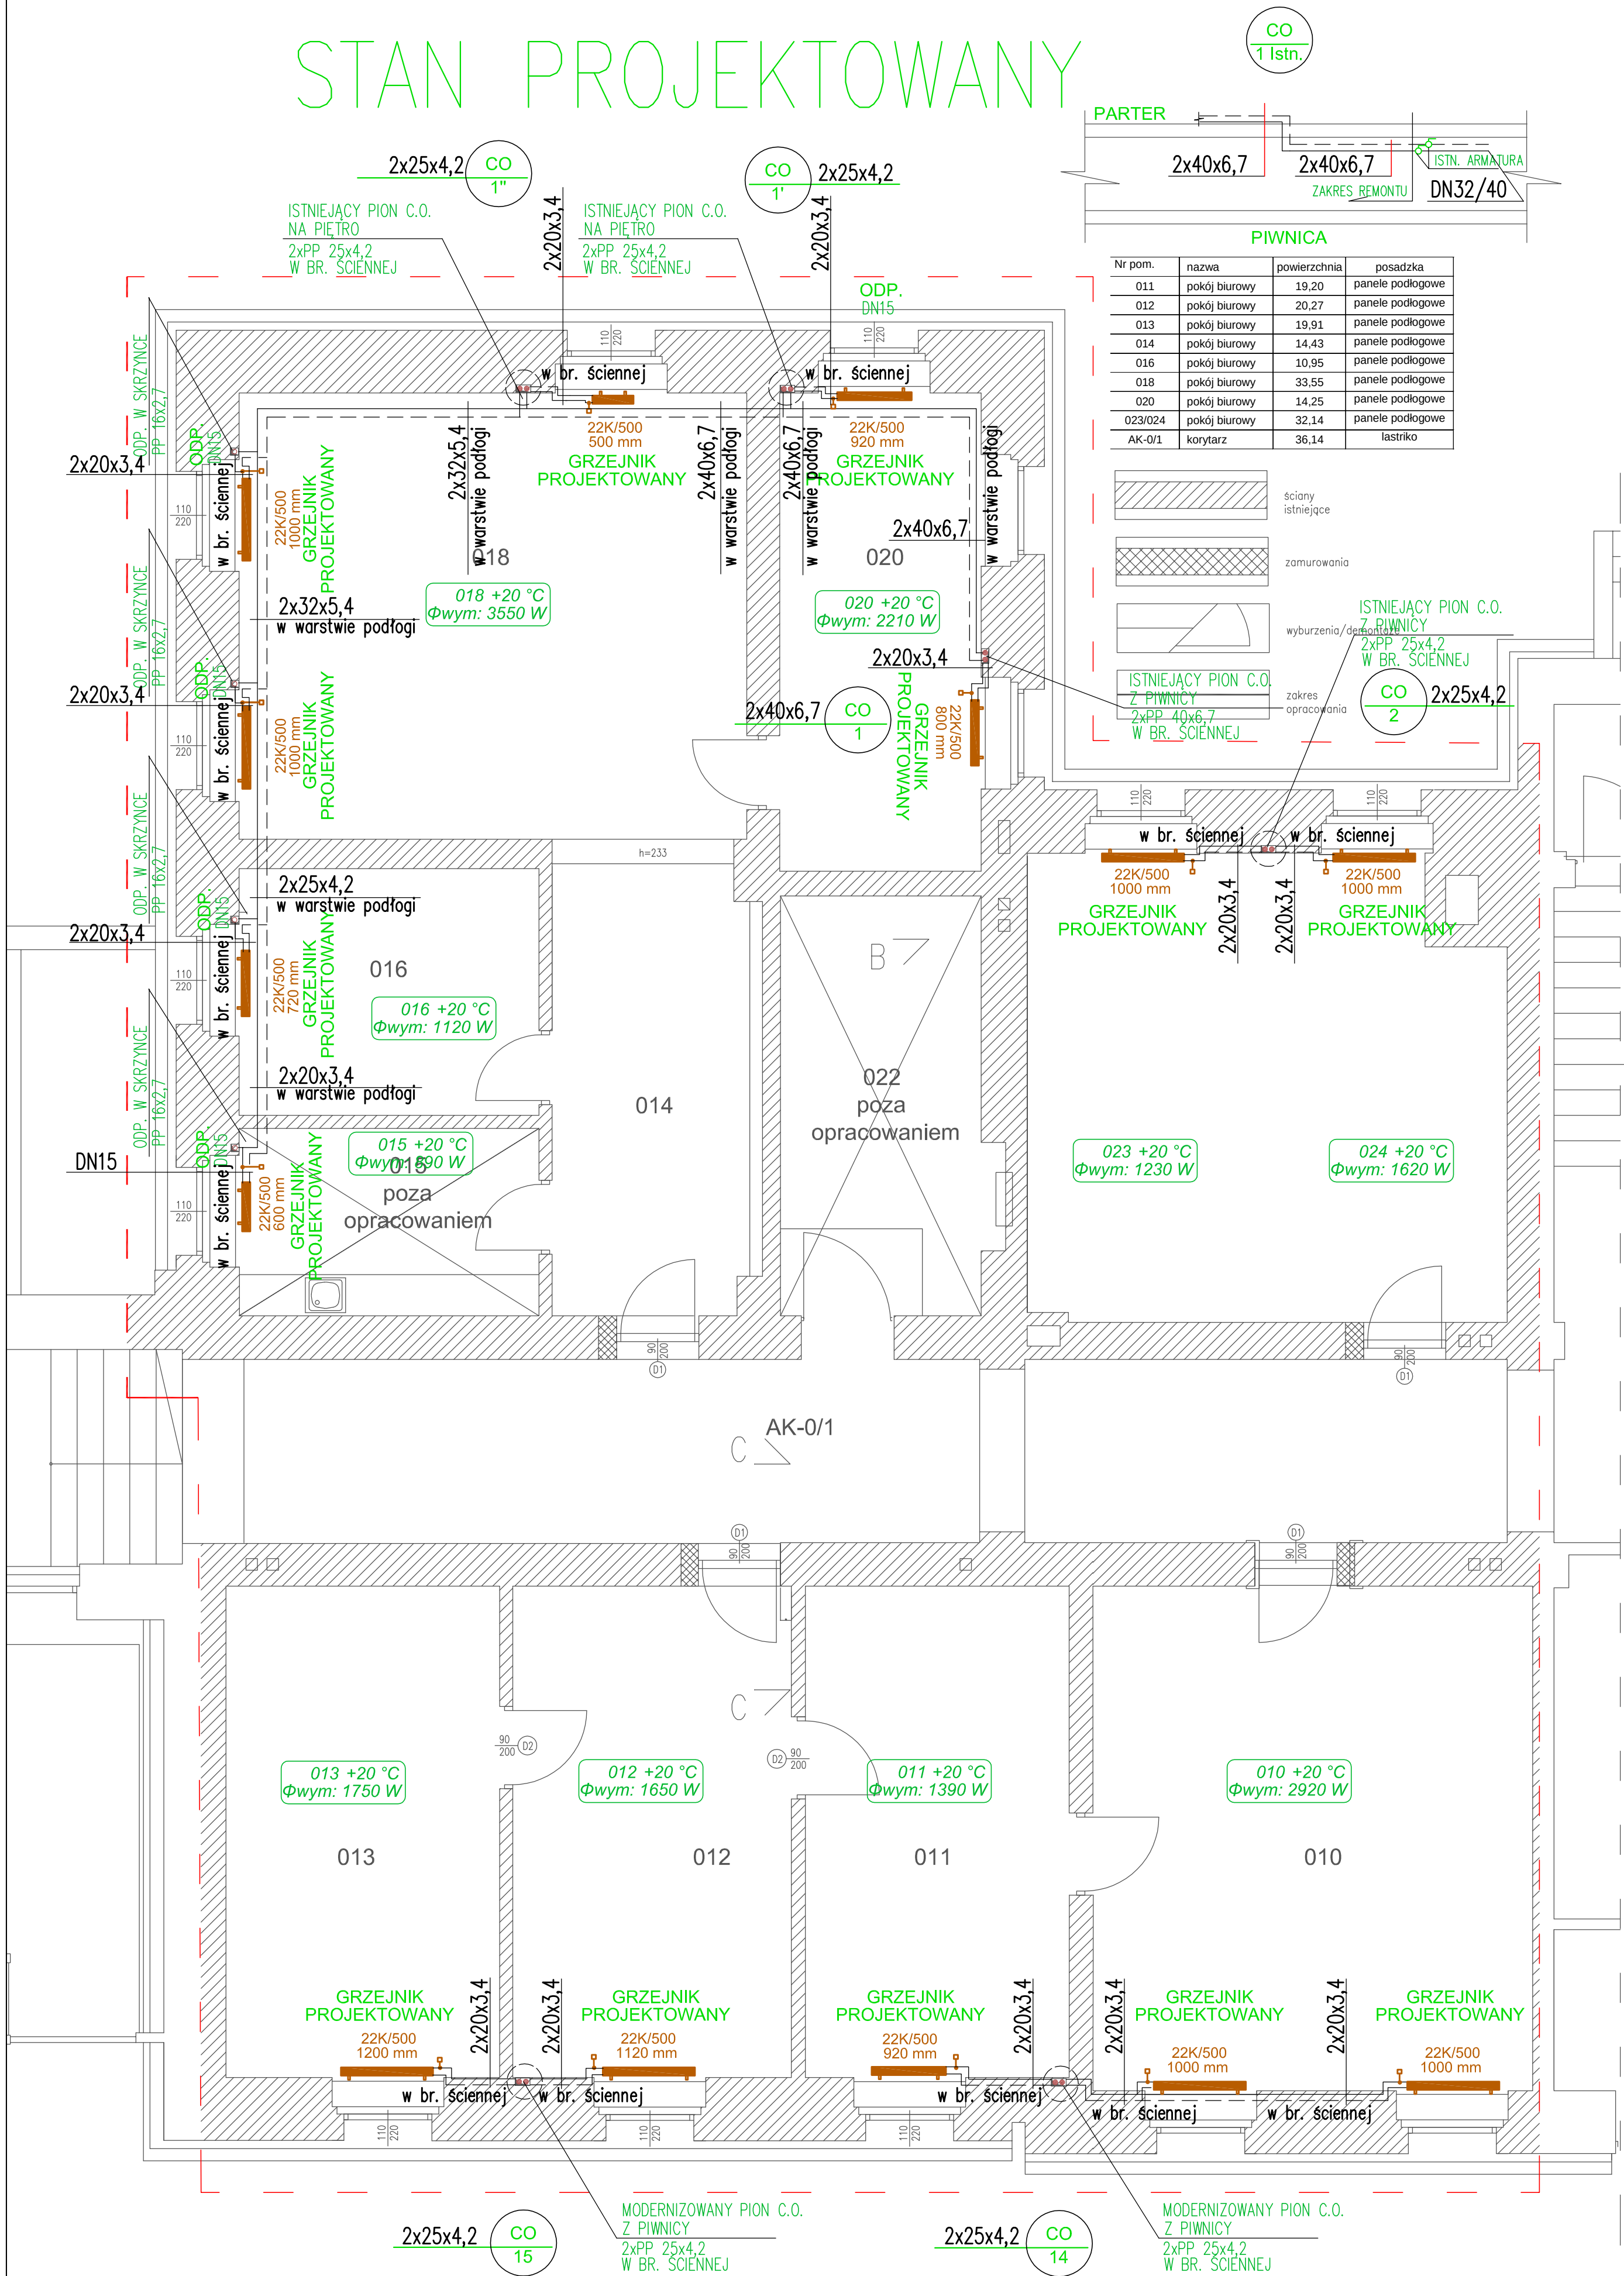