


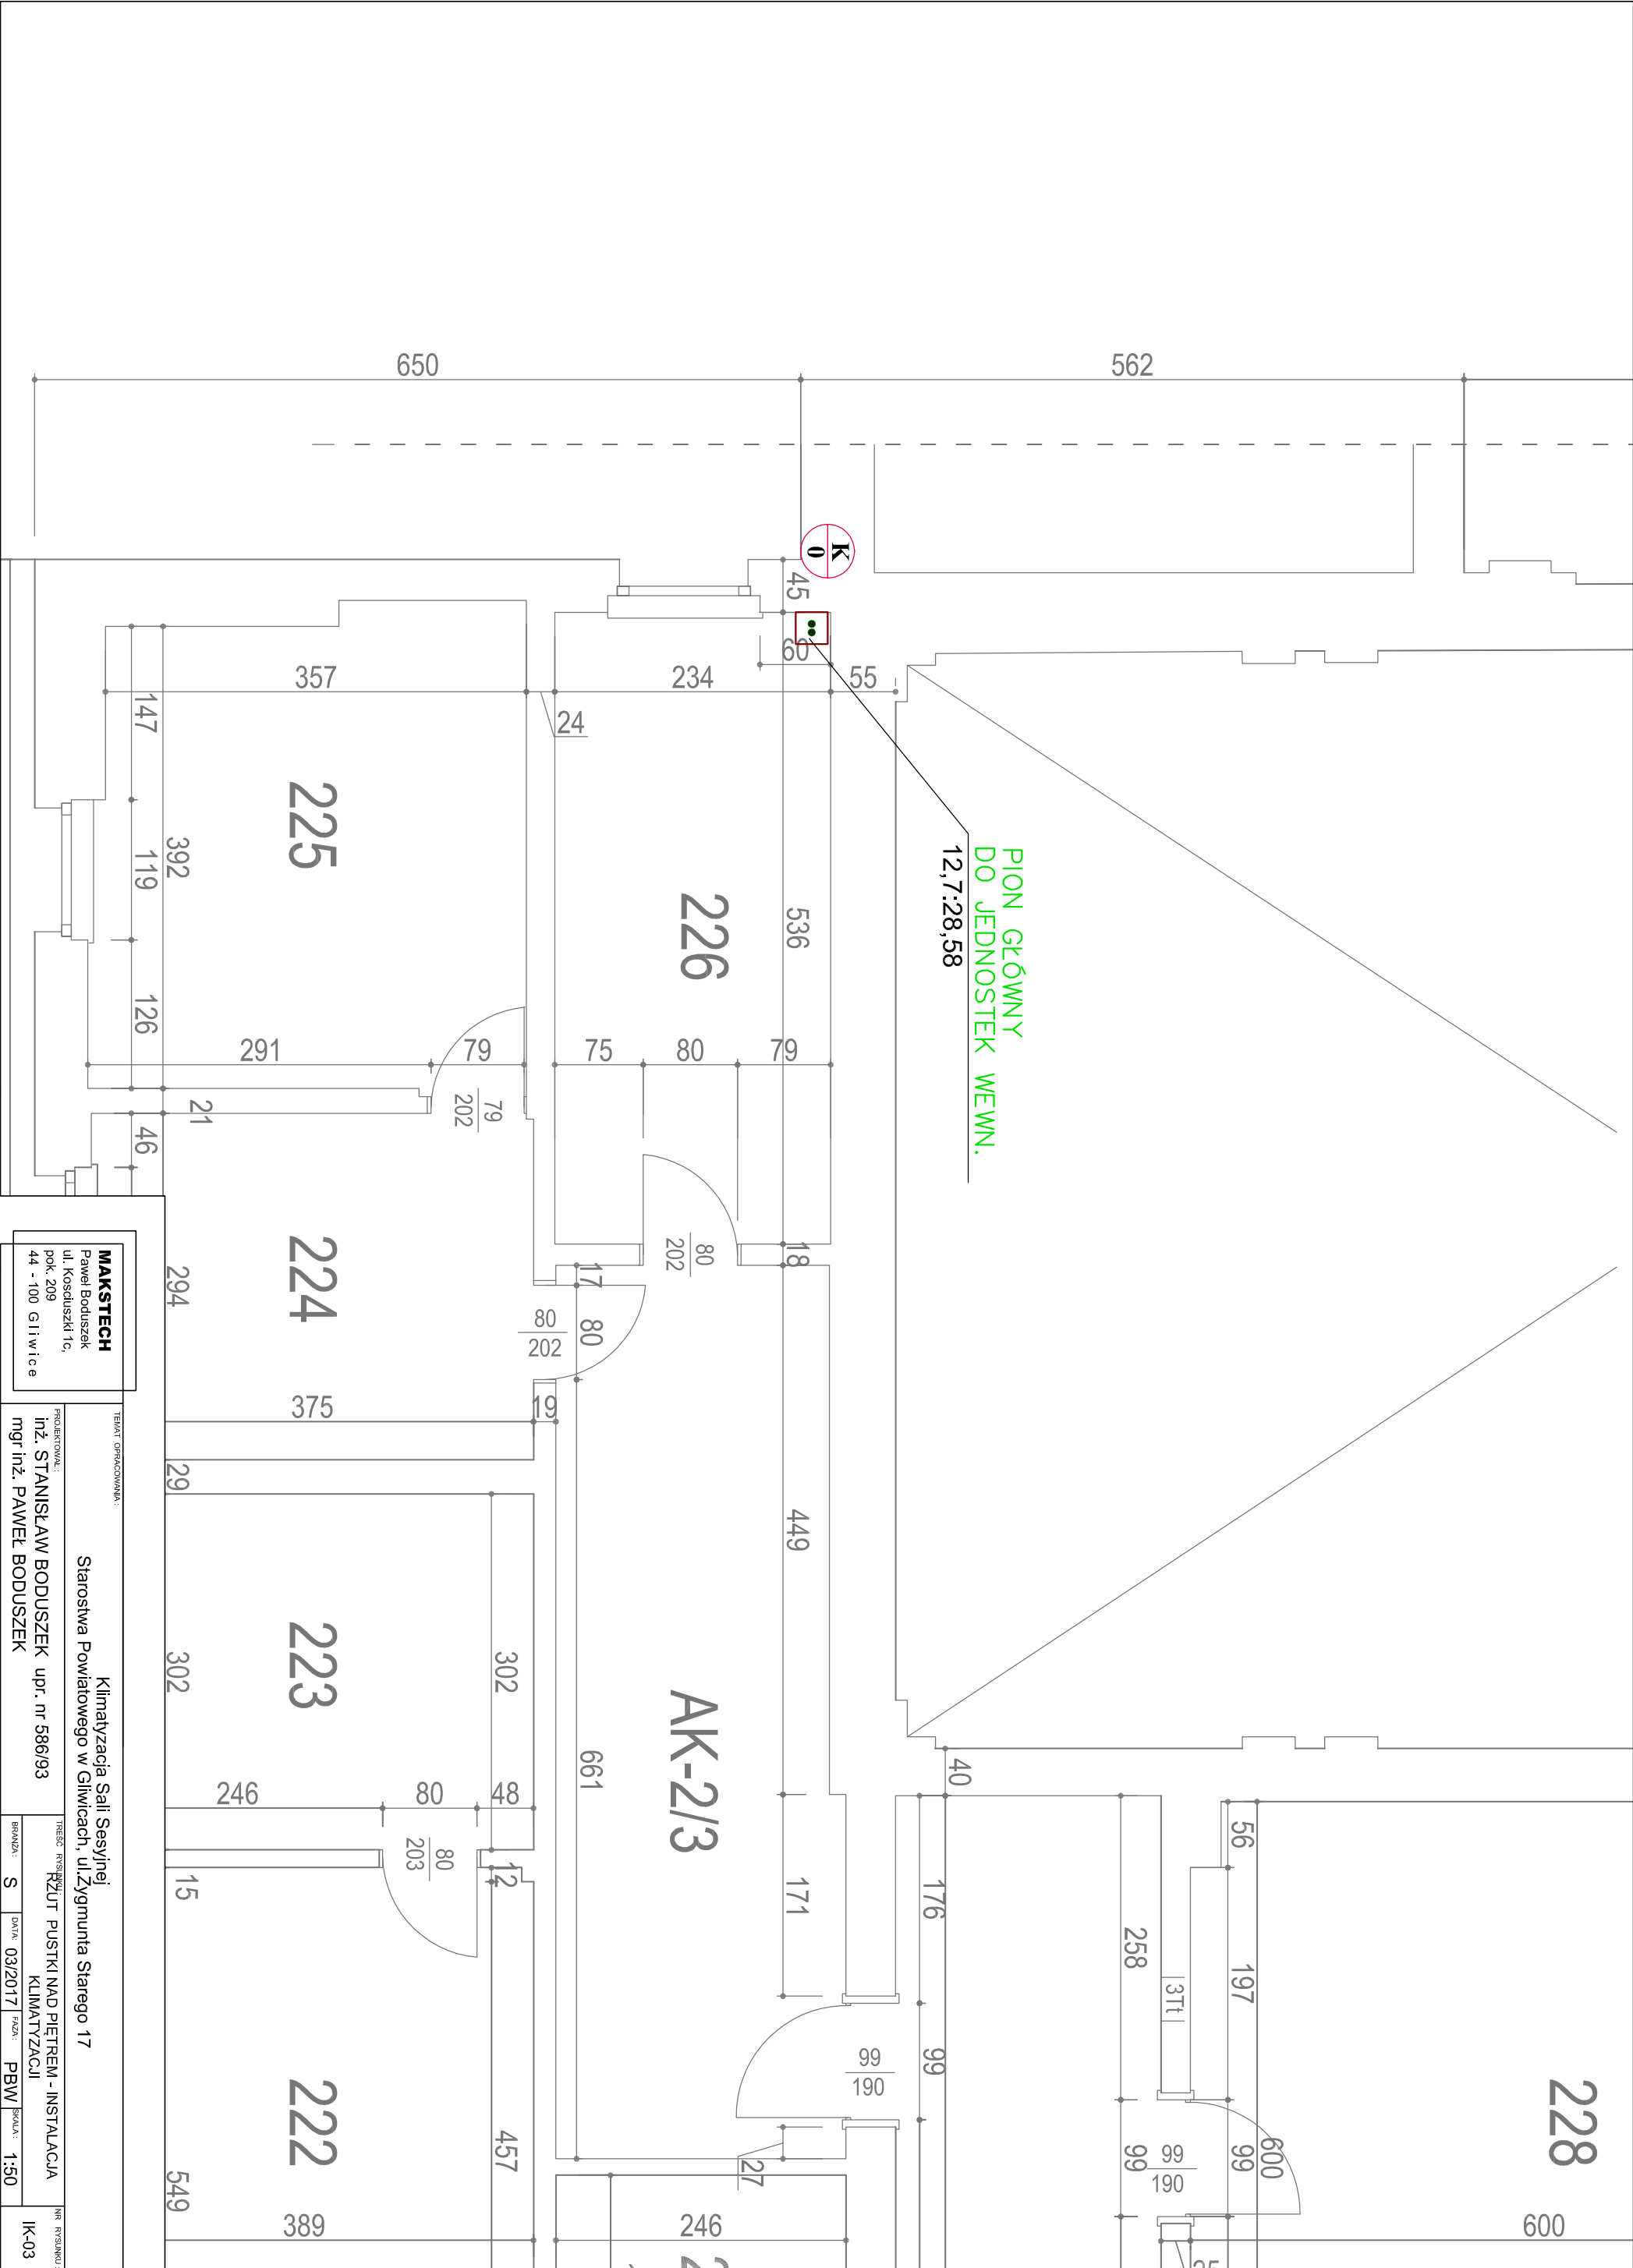

MAKSTECH

Paweł Boduszek
ul. Kosciuszki 1c,
pok. 209
44 - 100 Gliwice

TEMAT OPRACOWANIA:

Klimatyzacja Sali Sesyjnej
Starostwa Powiatowego w Gliwicach, ul. Zygmunta Starego 17

PROJEKTOWAŁ:

inż. STANISŁAW BODUSZEK upr. nr 586/93
mgr inż. PAWEŁ BODUSZEK

TREŚĆ ROZKAZU

RZUT PUSTKI NAD PIĘTREM - INSTALACJA
KLIMATYZACJI

BRANŻA:

S

DATA:

03/2017

FAZA:

PBW

SKALA:

1:50

NR RYSUNKU:

IK-03