


2.1	KL. SCHODOWA	2.2	ŁAZIENKA
4,30m2	wykladzina PCV	7,00m2	plytki ceram.

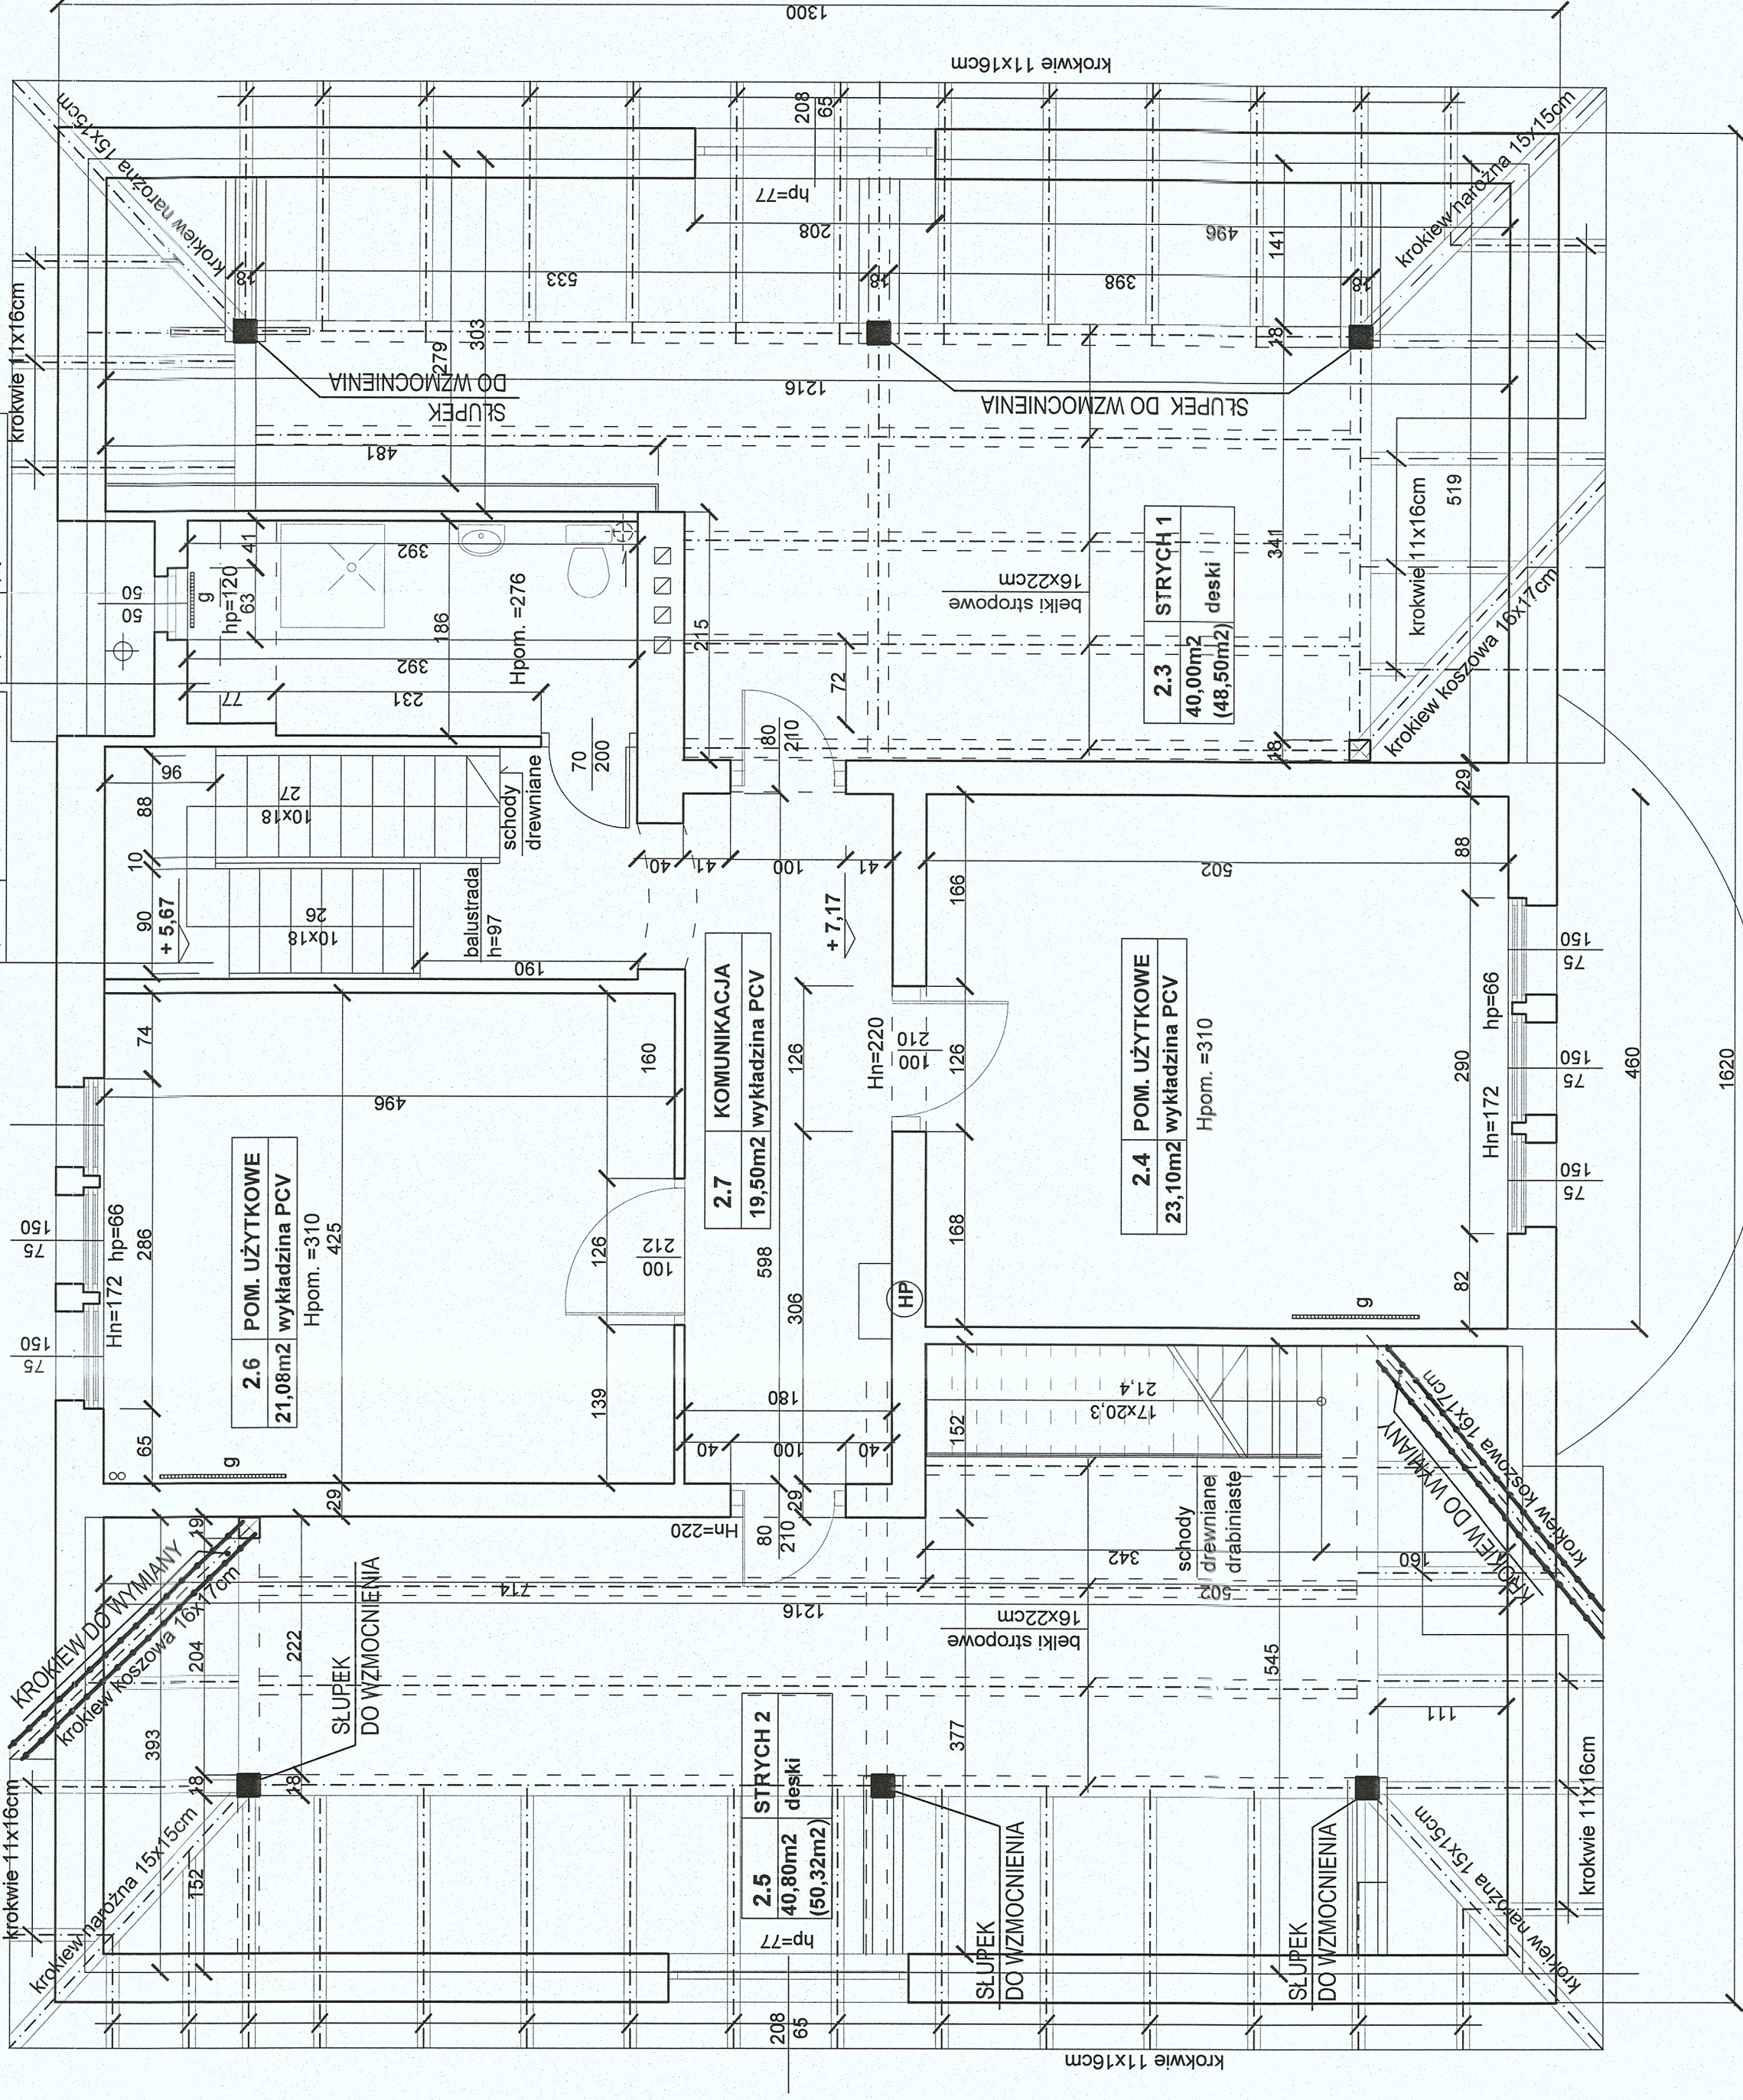

Atelier
Katarzyna Grychowska
Pracownia projektowa
Kato
e-mail: biuro@atelierkato.pl
ul. ZIELONOGORSKA 15/3
40-710 KATOWICE

INWESTOR:
ZESPÓŁ OPIEKI ZDROWOTNEJ
W KNUROWIE

44-190 KATOWICE, UL. NIEPODLEGŁOŚCI 8

**INWESTYCJA: PRZEBUDOWA DACHU,
WYMIANA STOLARKI OKIENNEJ,
RENOWACJA ELEWACJI
W BUDYNKU WILLI SZPITALA,
W KNUROWIE**

LOKALIZACJA:
44-190 KNURÓW, UL. NIEPODLEGŁOŚCI 8

PROJEKTANT:	mgr inż. Piotr Kincel upr. bud. 365/93 U.W.K-ce
-------------	--

SNOX

TEMAT RYSUNKU:

EKSPERTYZA DACHU
RZUT PODDASZA - ROZMIESZCZENIE POZ.

FEAZA: EKCDERTV7A	SKALA: 1.50
-------------------	-------------

DATA:	10.10.2016	NR RYS.: 2	1:50
-------	------------	------------	------

PRAWO AUTORSKIE ZASTRZEŻONE
strona: