


WYKONAWCA JEST ZOBOWIĄZANY DO SPRAWDZENIA WSZYSTKICH PODAWANYCH PRZEZ PROJEKTANTA WYMIARÓW I KĄTÓW. ROZWIĄZANIE PROJEKTOWE POWINNO BYĆ SPRAWDZONE PRZEZ WYKONAWCĘ POD KĄTEM TECHNOLOGII I MONTAŻU. JEŻELI PRZYSTĄPIENIEM DO REALIZACJI LUB W TRAKCIE JEJ TRWANIA, WYKONAWCA NAPOTKA ROZBIEŻNOŚĆ LUB NIEJASNOŚĆ W DOKUMENTACJI, NIEWŁOŻNIE POWIADOMI O TYM PROJEKTANTA CELEM JEGO WYJAŚNIENIA. WSZELKIE ZMIANY, ZAMIAINY MATERIAŁÓW LUB TECHNOLOGII ZWIĄZANYCH Z PROJEKTEM MUSZĄ BYĆ WYPRZEDZAJĄCO UZGODNIENE I ZAAKCEPTOWANE PRZEZ INWESTORA I PROJEKTANTA. INFORMACJE ZAWIERANE NA RYSUNKU NALÉŻY ROZPATRYWAĆ JĄCZNIE Z RYSUNKAMI POZOSTAŁYCH BRANŻ ORAZ STANEM FAKTYCZNYM INSTALACJI ISTNIEJĄCYCH W BUDYNKU. INFORMACJE LUB WYMAGANIA PODANE W KTOREJKOLWIEK CZĘŚCI DOKUMENTACJI PROJEKTOWEJ – RYSUNKOWEJ I OPISOWEJ, CZY SPECYFIKACJI MATERIAŁOWEJ SĄ OBOWIĄZUJĄCE DLA WYKONAWCY TAK JAKBY ZAWIERAŁY BYĆ W CAŁEJ DOKUMENTACJI. ILOŚĆ I DŁUGOŚĆ MATERIAŁÓW PRZEDSTAWIONE W DOKUMENTACJI PROJEKTOWEJ SĄ PODANE ORIENTACYJNIE. OBOWIĄZKI WYKONAWCY SĄ UWZGLĘDNIENIE WSZYSTKICH ELEMENTÓW, KTÓRE ZOSTAŁY NAWYKORSTOWANE I OPISANE LUB EWENTUALNIE NIEUJĘTE. A KONIECZNE DO PRAWIDŁOWEGO WYKONANIA INSTALACJI I JEJ FUNKCJONOWANIA. PRZY PRZEJŚCIU PRZEPRĘDZÓW ODDZIELENIA POTRĄPOMUJĄCYCH NALÉŻY STOSOWAĆ GOTOWE ROZWIĄZANIA POSIADAJĄCE ODPOWIEDNIOŚĆ OGNIOWA RÓWNOA ODPOWIEDNIOŚĆ ODPORU TEGO ODDZIELENIA.

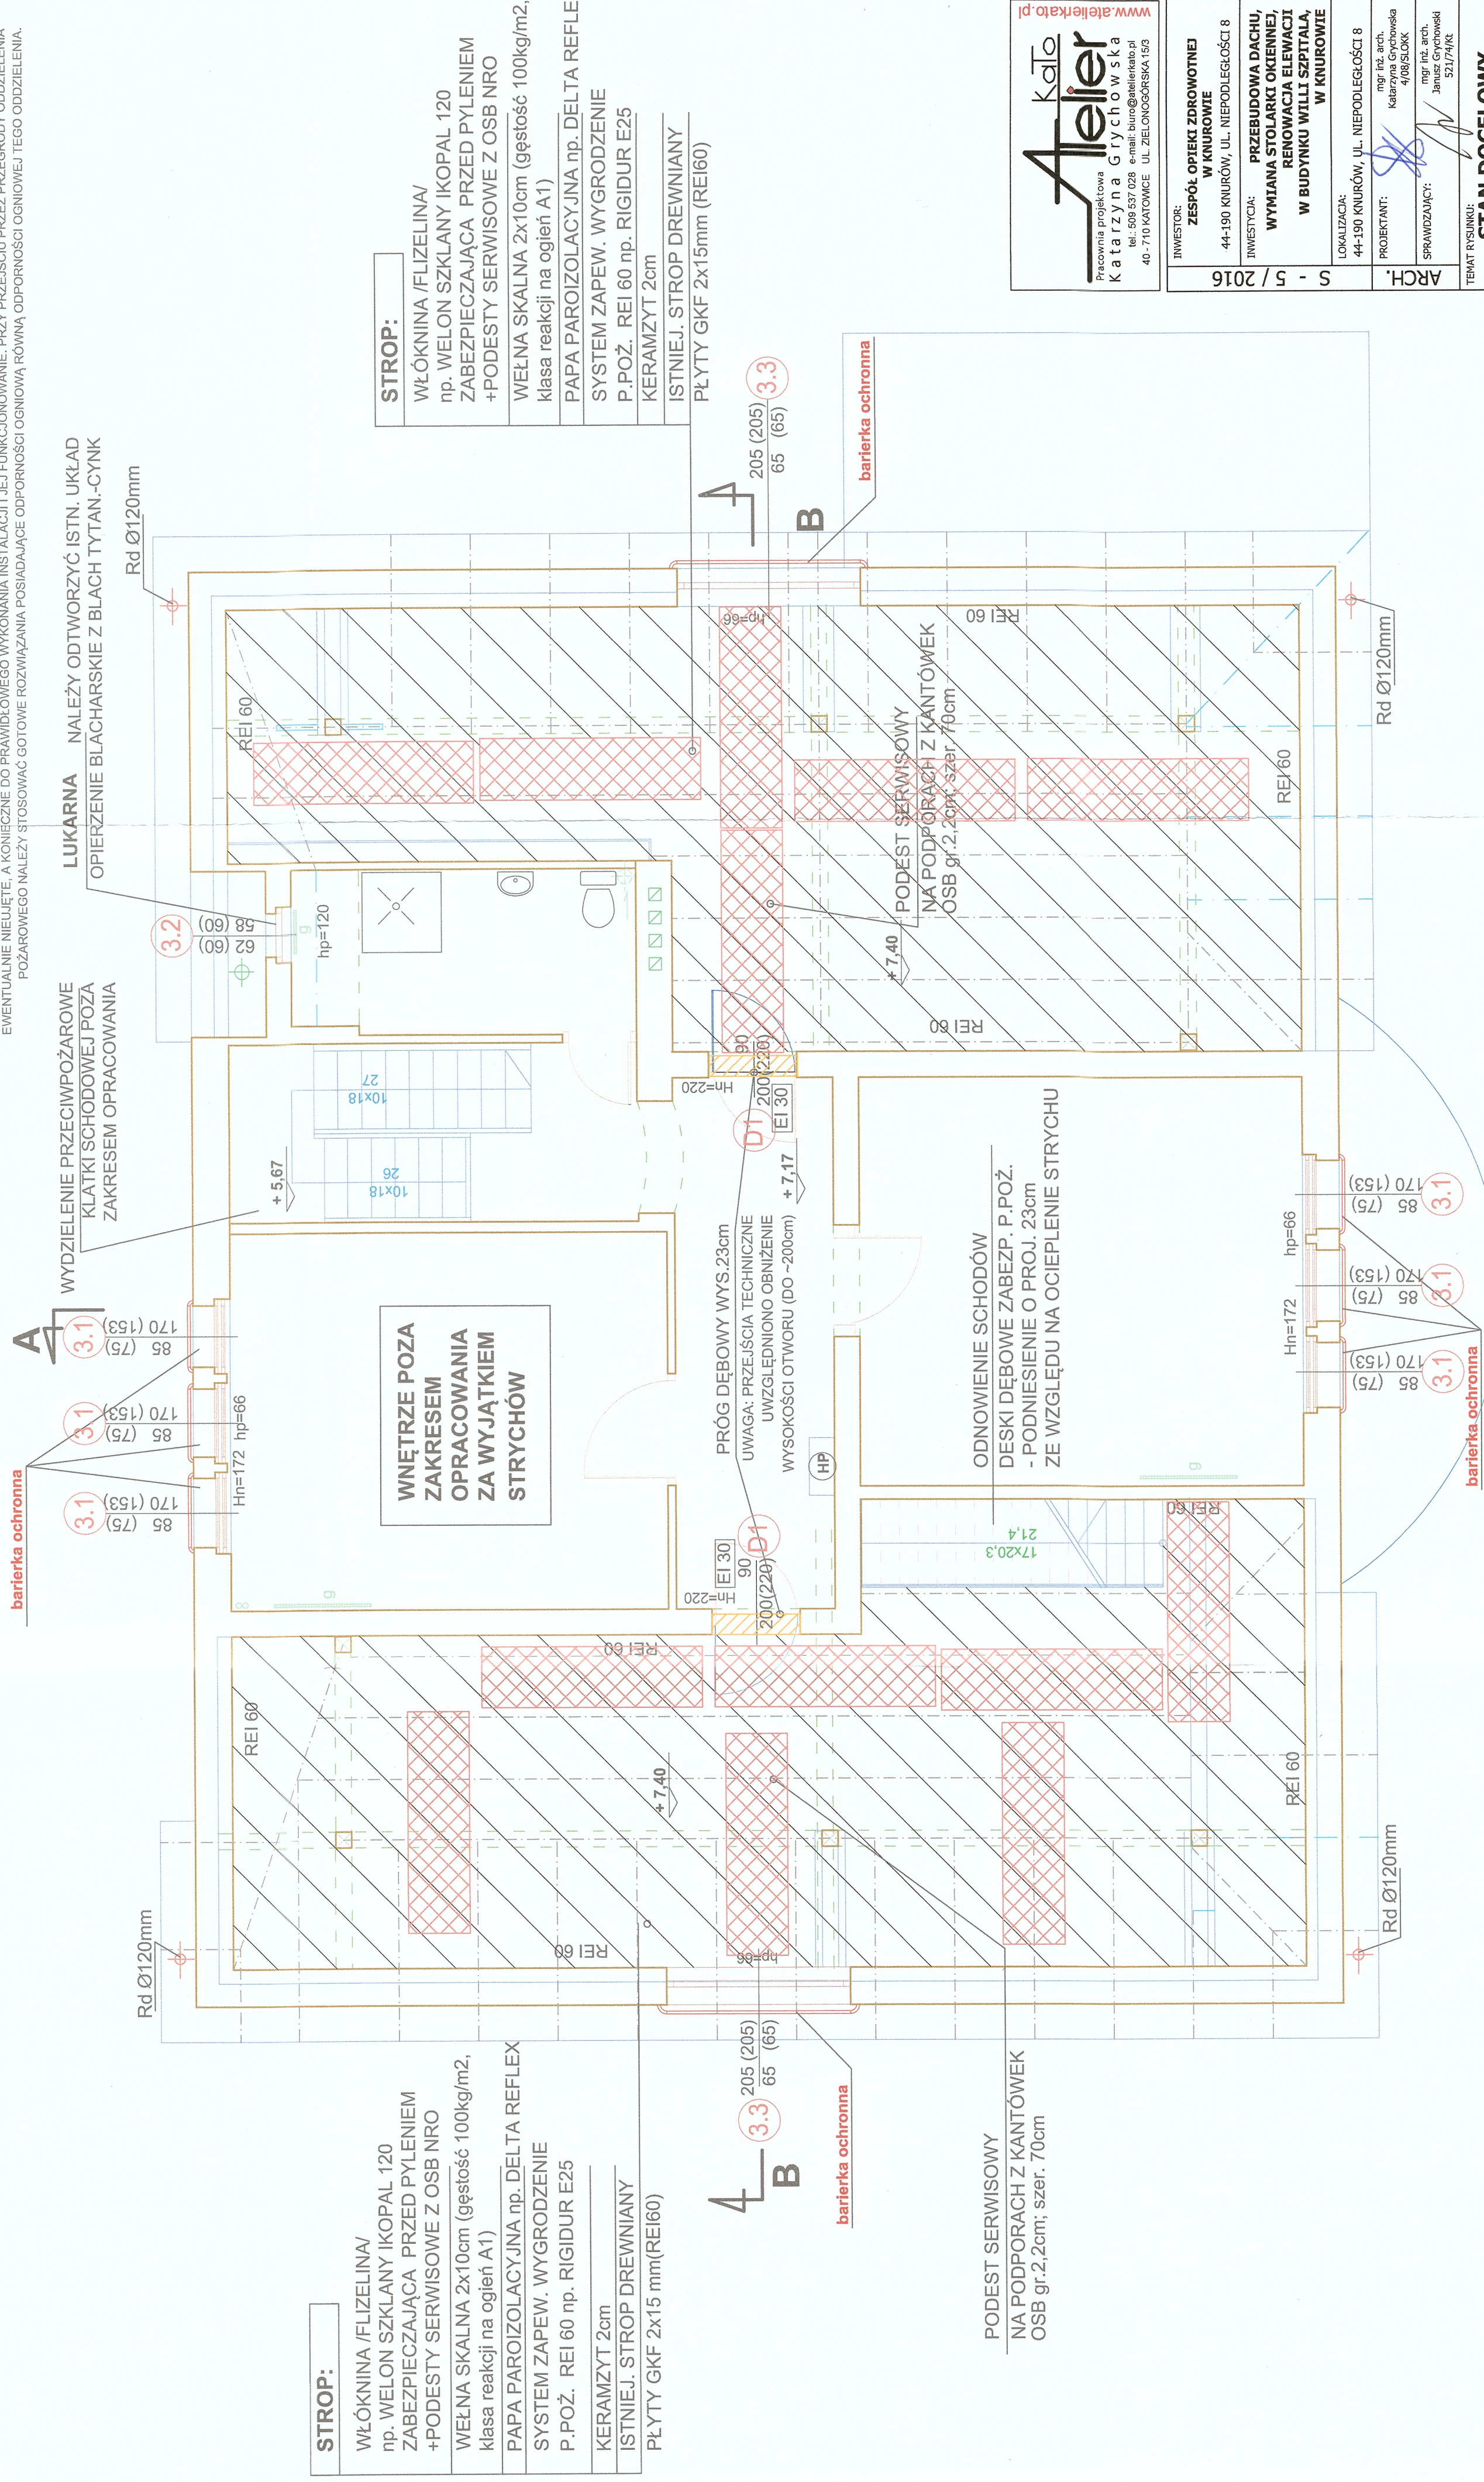

ZMIANY

WYBURZENIA I DEMONTAŻE

 Pracownia projektowa Katarzyna Grychowska tel.: 508 537 028 e-mail: biuro@atelierkato.pl 40-710 KATOWICE UL. ZIELONOGÓRSKA 15/3	INWESTOR: ZESPÓŁ OPIEKI ZDROWOTNEJ W KNUROWIE 44-190 KNUROW, UL. NIEPODLEGŁOŚCI 8		INWESTYCJA: PRZEBUDOWA DACHU, WYMIANA STOLARKI OKIENNEJ, RENOWACJA ELEWACJI W BUDYNKU WILLI SZPIITALA, W KNUROWIE	LOKALIZACJA: 44-190 KNUROW, UL. NIEPODLEGŁOŚCI 8	PROJEKTANT: mgr inż. arch. Katarzyna Grychowska 4/09/2016	SPRAWDZAJĄCY: mgr inż. arch. Janusz Grychowski 5/21/74/Kt	TEMAT RYSUNKU: STAN DOCELOWY RZUT PODDAŠA I	FAZA: PB+PW SKALA: 1:50	DATA: 07.11.2016 NR RYS.: A-18	PRAWO AUTORSKIE ZASTRZEŻONE SYGNATURA
	5 - 5 / 2016									