


WYKONAWCA JEST ZOBOWIĄZANY DO SPRAWDZENIA WSZYSTKICH PODANYCH PRZEZ PROJEKTANTA WYMIARÓW I KĄTÓW. ROZWIĄZANIE PROJEKTOWE POWINNO BYĆ SPRAWDZONE PRZEZ WYKONAWCĘ POD KĄTEM TECHNOLOGII I MONTAŻU, JEŻELI PRZED PRZYSTĄPIENIEM DO REALIZACJI LUB W TRAKCIE JEJ TRWANIA, WYKONAWCA NAPOTKA ROZBIŻNOŚCI LUB NIEJASNOŚCI W DOKUMENTACJI, NIEZWŁOŻNIE POWIADOMI O TYM PROJEKTANTA CELEM ICH WYJAŚNIENIA. WSZELKIE ZMIANY, ZAMIANY MATERIAŁÓW LUB TECHNOLOGII ZAWARTYCH W PROJEKCIE MUSZĄ BYĆ WYPRZEDZAJĄCO UZGODNIONE I ZAACEPTOWANE PRZEZ INWESTORA I PROJEKTANTA. INFORMACJE ZAWARTE NA RYSUNKU NALEŻY ROZPATRYWać ŁĄCZNIE Z RYSUNKAMI POZOSTAŁYCH BRANŻ ORAZ STANEM FAKTYCZNYM INSTALACJI ISTNIEJĄCYCH W BUDYNKU. INFORMACJE LUB WYMAGANIA PODANE W KTORÉJKOLWIEK CZĘŚCI DOKUMENTACJI PROJEKTOWEJ - RYSUNKOWEJ, OPISOWEJ CZY SPECYFIKACJI MATERIAŁOWEJ SĄ OBOWIĄZUJĄCE DLA WYKONAWCY TAK JAKBY ZAWARTE BYŁY W CAŁEJ DOKUMENTACJI. ILOŚCI I DŁUGOŚCI MATERIAŁÓW PRZEDSTAWIONE W DOKUMENTACJI PROJEKTOWEJ SĄ PODANE ORIENTACYJNIE. OBOWIĄZKIEM WYKONAWCY JEST UWZGLĘDNIENIE WSZYSTKICH ELEMENTÓW, KTÓRE ZOSTAŁY NARYSOWANE I OPISANE LUB EWENTUALNIE NIEUJĘTE, A KONIECZNE DO PRAWDŁOWEGO WYKONANIA INSTALACJI I JEJ FUNKCJONOWANIA. PRZY PRZEJŚCIU PRZEZ PRZEGRODY ODDZIELENIA POŻAROWEGO NALEŻY STOSOWAĆ GOTOWE ROZWIĄZANIA POSIADAJĄCE ODPORNOŚCI OGNIOWEJ RÓWNĄ ODPORNOŚCI OGNIOWEJ TEGO ODDZIELENIA.

A

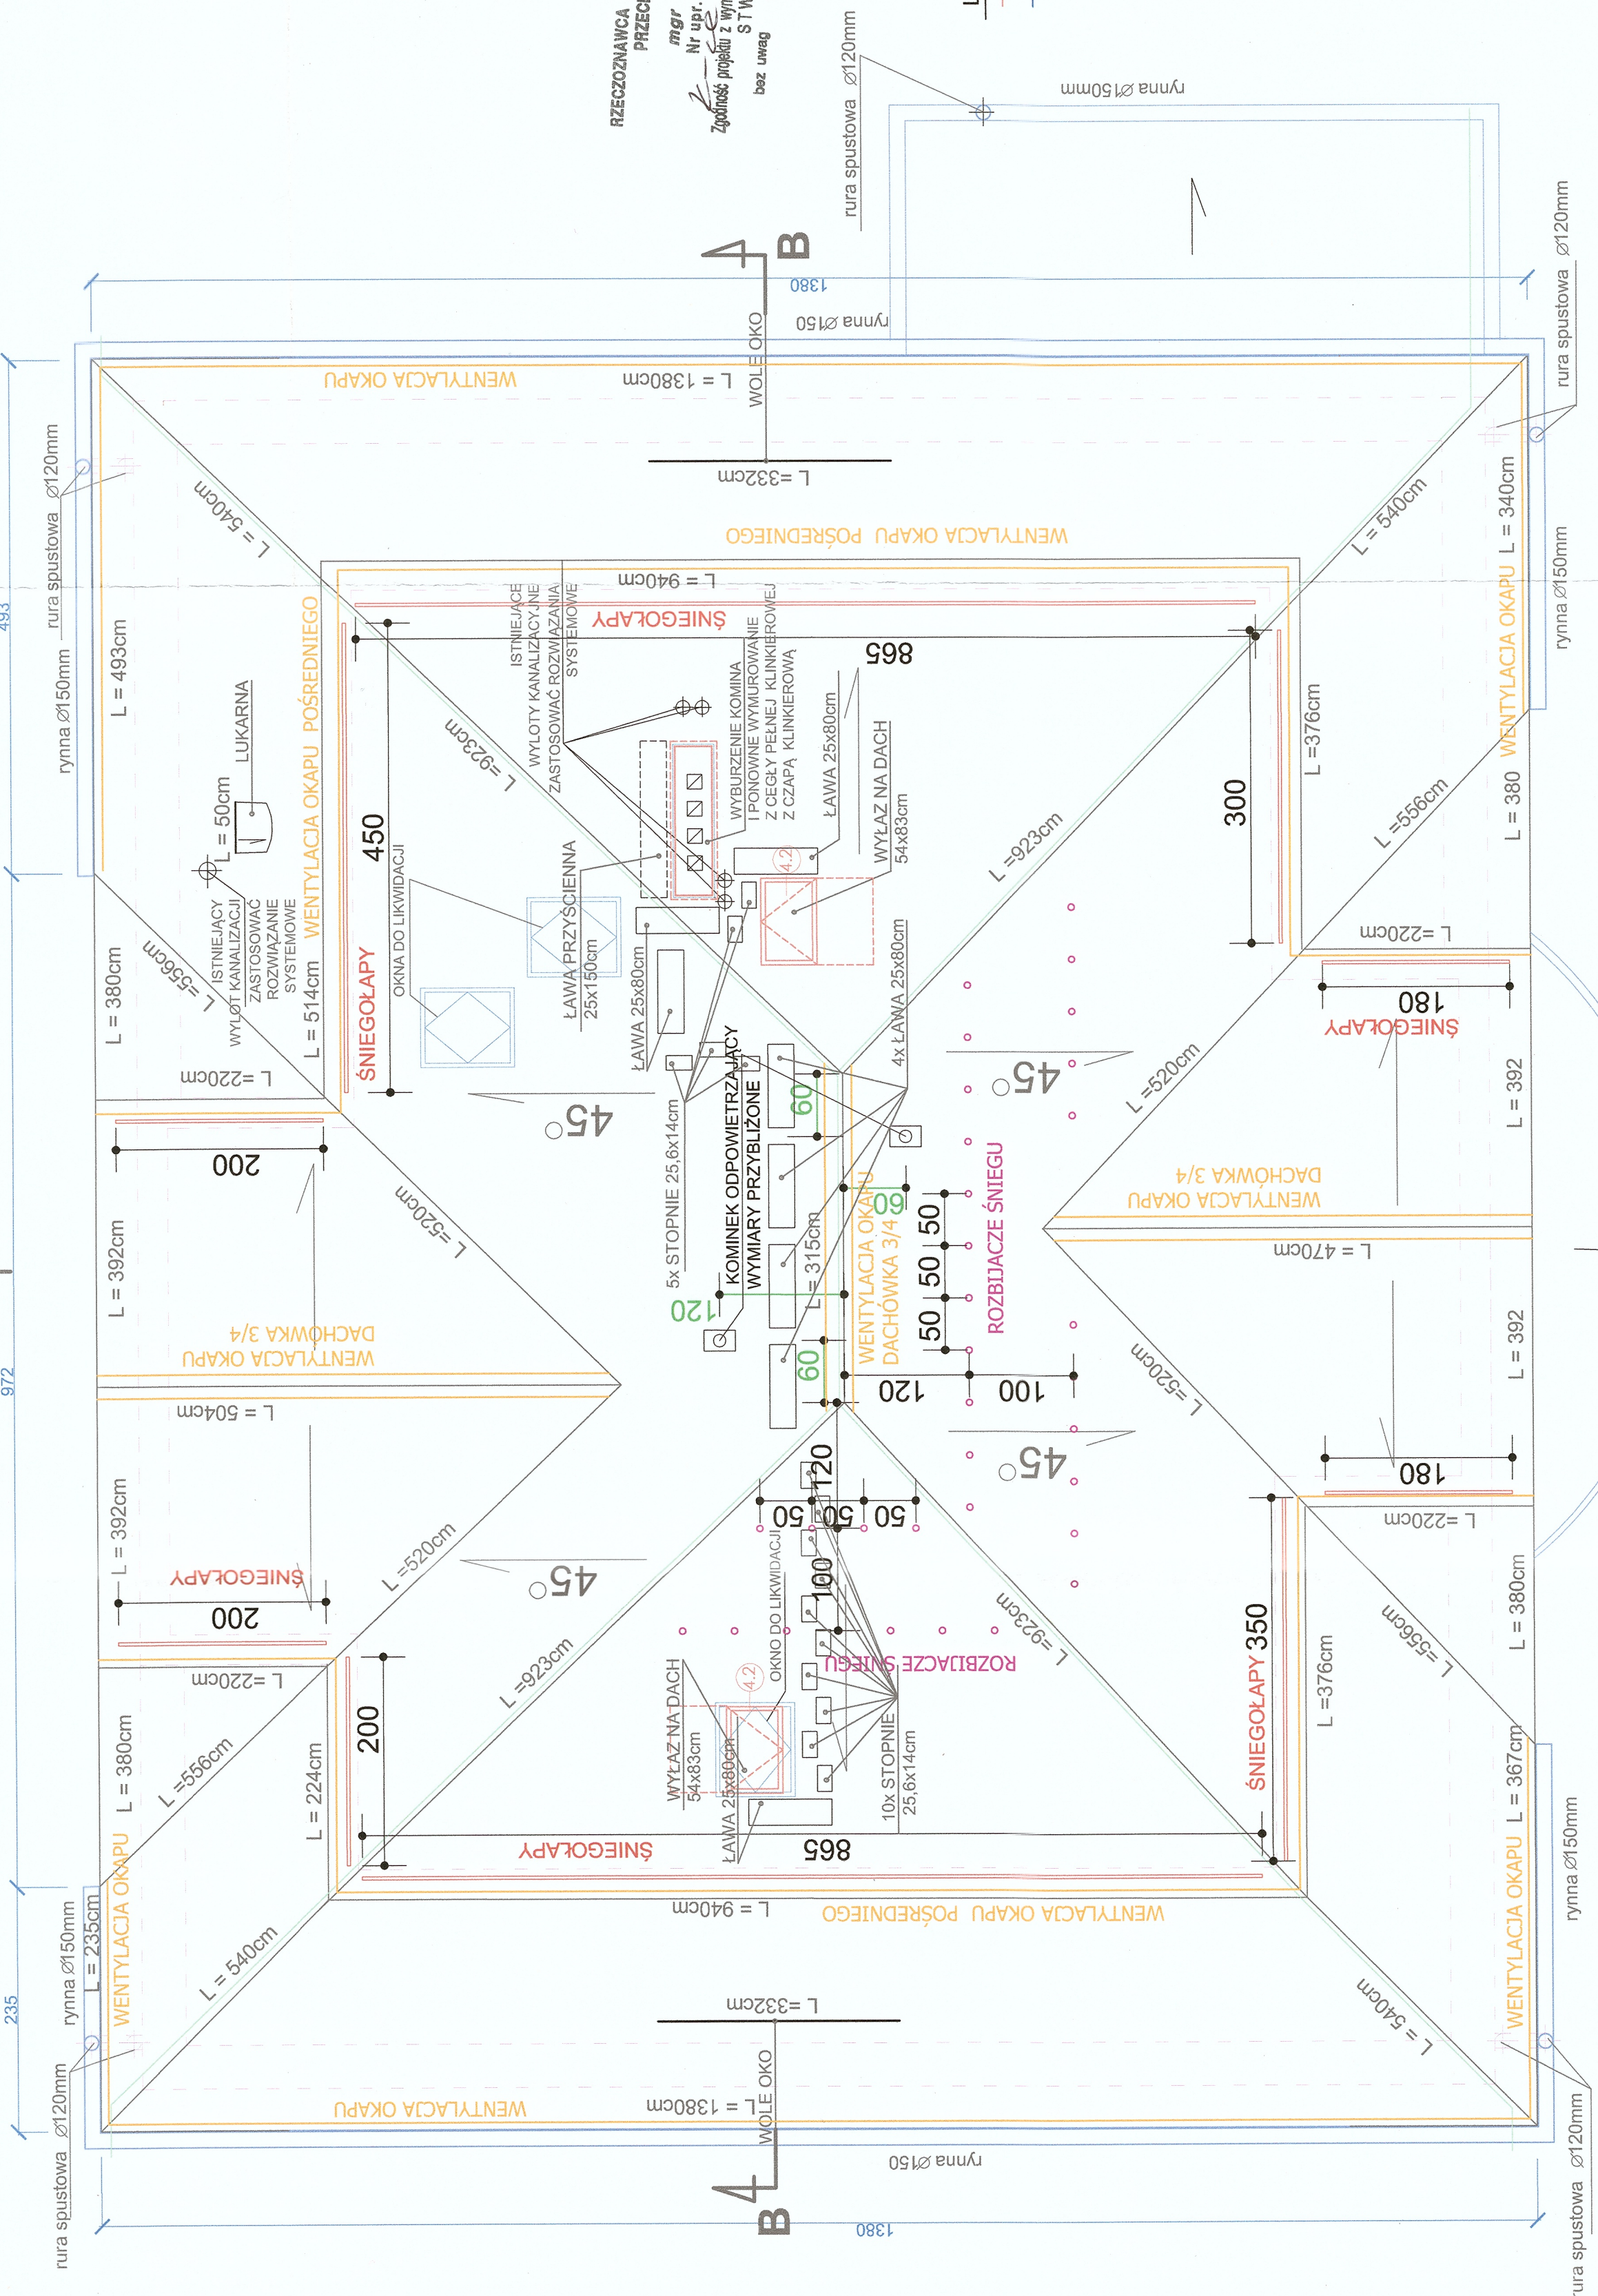

RZECZDZNAWCA DO SPRAW ZABEZPIECZENIA PRZECIWPÓŻAROWYCH
mgr Jerzy Królowski
Nr upr. K-000 1194
Zgodnie z wytycznymi dotyczącymi przeciwpowodziowej STWIEŻADZAM
bez uwag

LEGENDA:
— ZMIANY
— WYBURZENIA I DEMONTAŻE

www.ateierkato.pl
Ateier
Pracownia projektowa
Katarzyna Grychowska
tel: 509.537.028 e-mail: biuro@ateierkato.pl
40-710 KATOWICE UL. ZIELONOGÓRSKA 15/3

ARCH.	INWESTOR: ZESPÓŁ OPIEKI ZDROWOTNEJ W KNUROWIE	LOKALIZACJA: 44-190 KNUROW, UL. NIEPODLEGŁOŚCI 8	PROJEKTANT: mgr inż. arch. Katarzyna Grychowska 49-030 SŁÓRK	SPRAWDZAJĄCY: mgr inż. arch. Janusz Grychowski 52-174 KŁ
	INWESTYCJA: PRZEBUDOWA DACHU, WYMIANA STOLARKI OKIENNEJ, RENOWACJA ELEWACJI W BUDYNKU WILLI SZPITALA W KNUROWIE	INWESTYCJA: PRZEBUDOWA DACHU, WYMIANA STOLARKI OKIENNEJ, RENOWACJA ELEWACJI W BUDYNKU WILLI SZPITALA W KNUROWIE	INWESTYCJA: PRZEBUDOWA DACHU, WYMIANA STOLARKI OKIENNEJ, RENOWACJA ELEWACJI W BUDYNKU WILLI SZPITALA W KNUROWIE	INWESTYCJA: PRZEBUDOWA DACHU, WYMIANA STOLARKI OKIENNEJ, RENOWACJA ELEWACJI W BUDYNKU WILLI SZPITALA W KNUROWIE
S - 5 / 2016				
STAN DOCELOWY RZUT DACHU				
FAZA:	PB+PW	SKALA:	1:50	
DATA:	07.11.2016	NR RYS.:	A-21	