


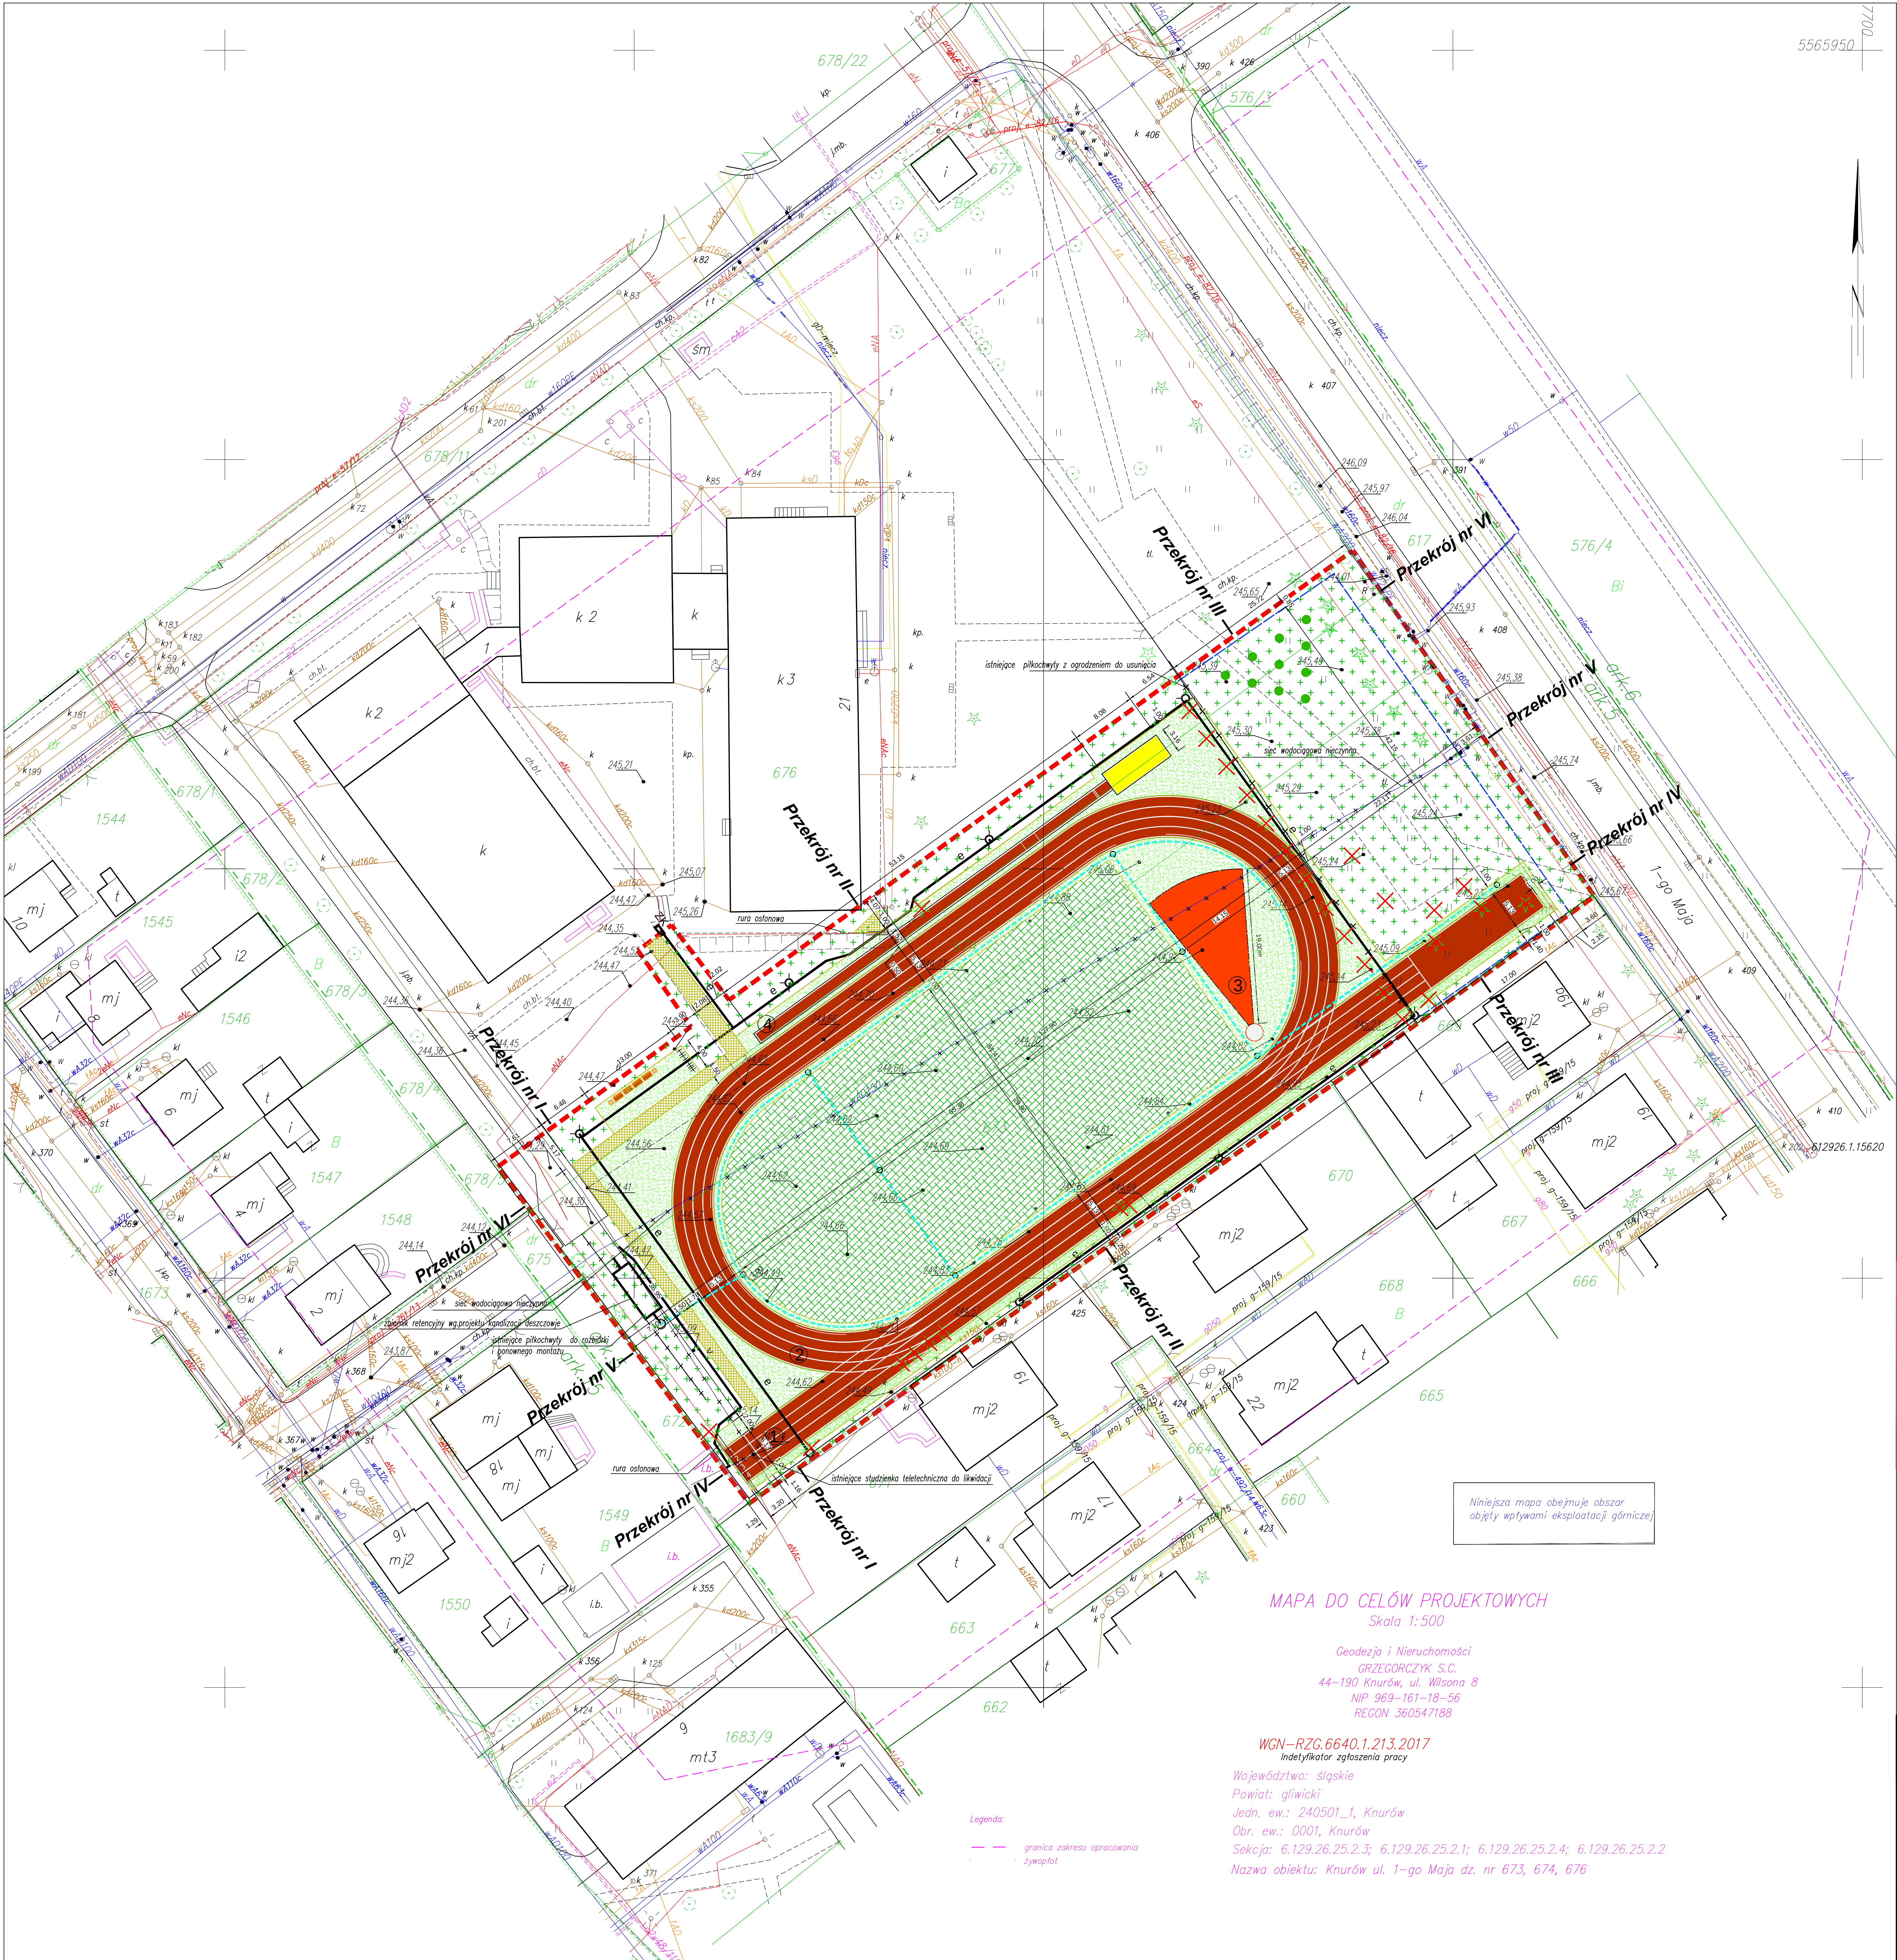

LEGENDA

- GRANICE DZIAŁEK
- ZAKRES OPRACOWANIA
- DRZEWA DO USUNIĘCIA (karczowanie pniaków)
- NAWIERZCHNIA Z TRAWY SYNTETYCZNEJ
- NAWIERZCHNIA MAŁCZKA CEGLANA
- NAWIERZCHNIA POLIURETANOWA
- NASADZENIA - DRZEWA IGLASTE
- PROJEKTOWANE OGRODZENIE
- CIĄGI PIESZE KOSTKA BRUKOWA
- ZIELEŃ
- ZIELEŃ BOISKO TRAWA NATURALNA (1853m²)
- PROJEKTOWANE ŁAWKI 4 szt.
- KOSZE NA ŚMIECI 2 szt.
- 1 BIEŻNIA PROSTA 100m
- 2 BIEŻNIA OKÓLNA NA 200m
- 3 RZUTNIA DO PCHNIĘCIA KULĄ
- 4 SKOCZNIA DO SKOKU W DĄŁ I TRÓJSKOKU
- STOJAK NA ROWERY 1szt.

|           |                                                   |            |                                   |
|-----------|---------------------------------------------------|------------|-----------------------------------|
| <b>kd</b> | Projektowane przyłącze kanalizacji deszczowej     | <b>kd</b>  | Kanalizacja deszczowa istniejąca  |
| <b>e</b>  | Projektowany kabel elektryczny oświetlenia boiska | <b>ks</b>  | Kanalizacja sanitarna istniejąca  |
| <b>kd</b> | Projektowany drenaż                               | <b>w</b>   | Sieć wodociągowa istniejąca       |
| <b>v</b>  | Przekładka kabla teletechnicznego                 | <b>e</b>   | Sieć elektryczna istniejąca       |
|           |                                                   | <b>t</b>   | Sieć telekomunikacyjna istniejąca |
|           |                                                   | <b>c.o</b> | Sieć ciepłociągowa istniejąca     |
|           |                                                   | <b>v</b>   | Kabel teletechniczny              |

|                                                              |                  |
|--------------------------------------------------------------|------------------|
| Powierzchnia całkowita działki nr 673, 674 i 676             | 15392,0m²        |
| <b>Zakres opracowania 6644,86 m²</b>                         |                  |
| Istniejące drogi                                             | 85,11m²          |
| Bieżnia okólna 200m+ bieżnia prosta 100m                     | 1365,88m²        |
| Pole do rzutów kulą (koło rzutów 3,58m² + pole rzutów 125m²) | 128,58m²         |
| Skok w dal i trójskok (bieżnia 80,66 m² + skok 25,78 m²)     | 106,44m²         |
| Chodniki                                                     | 125,13m²         |
| Trawa syntetyczna                                            | 1069,00m²        |
| Zieleń                                                       | 3764,72m²        |
| <b>SUMA</b>                                                  | <b>6644,86m²</b> |

|                                 |                                                   |                    |                |               |
|---------------------------------|---------------------------------------------------|--------------------|----------------|---------------|
| Tytuł rysunku                   | Nazwisko                                          | upr.nr             | Data           | Podpis        |
| PROJEKT ZAGOSPODAROWANIA TERENU | Opracował arch. mgr inż. arch. M. MICHAŁEK-KOPIEC | 709                | 2018-03        |               |
| Objekt:                         | Sprawił arch. mgr inż. arch. Z. MAZUR             | 553/01             | 2018-03        |               |
|                                 | Opracował mgr inż. D. CHŁAPEK                     | 5947/16            | 2018-03        |               |
|                                 | Sprawił mgr inż. P. RENKE                         | 518/02             | 2018-03        |               |
| Investor                        | Powiat Gliwicki                                   | Nr projektu        |                |               |
|                                 | ul. Zygmunta Starego 17, 44-100 Gliwice           | PROJEKT WYKONAWCZY | 240/04/BR/2017 |               |
|                                 |                                                   | Skala              |                | Numer rysunku |
|                                 |                                                   | 1 : 500            |                | 1/ZT          |

**BAUREN**  
www.bauren.pl

BAUREN Renke Piotr  
u l. Świerkłańska 12  
44 - 200 Rybnik  
tel / fax: 32 42 25 137