
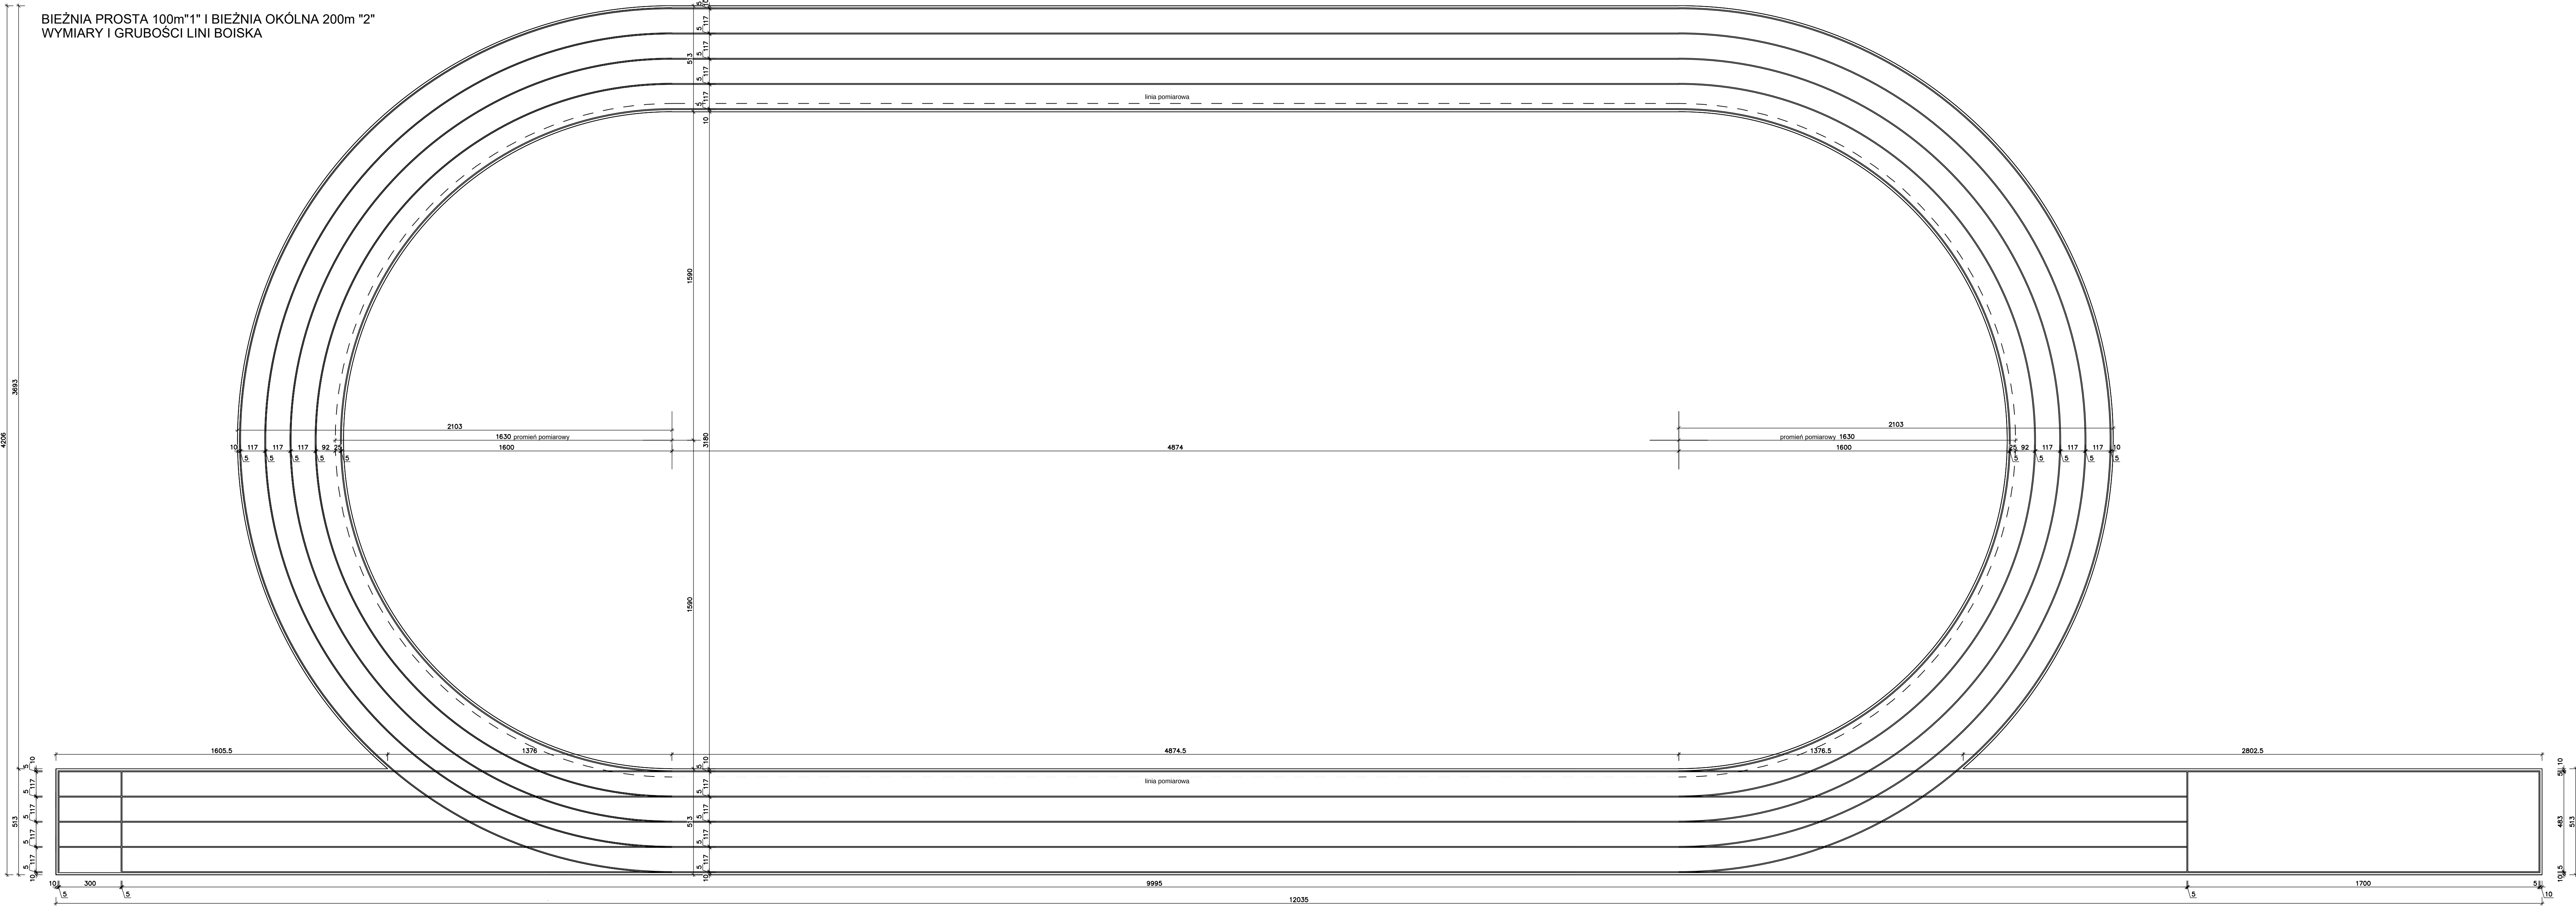


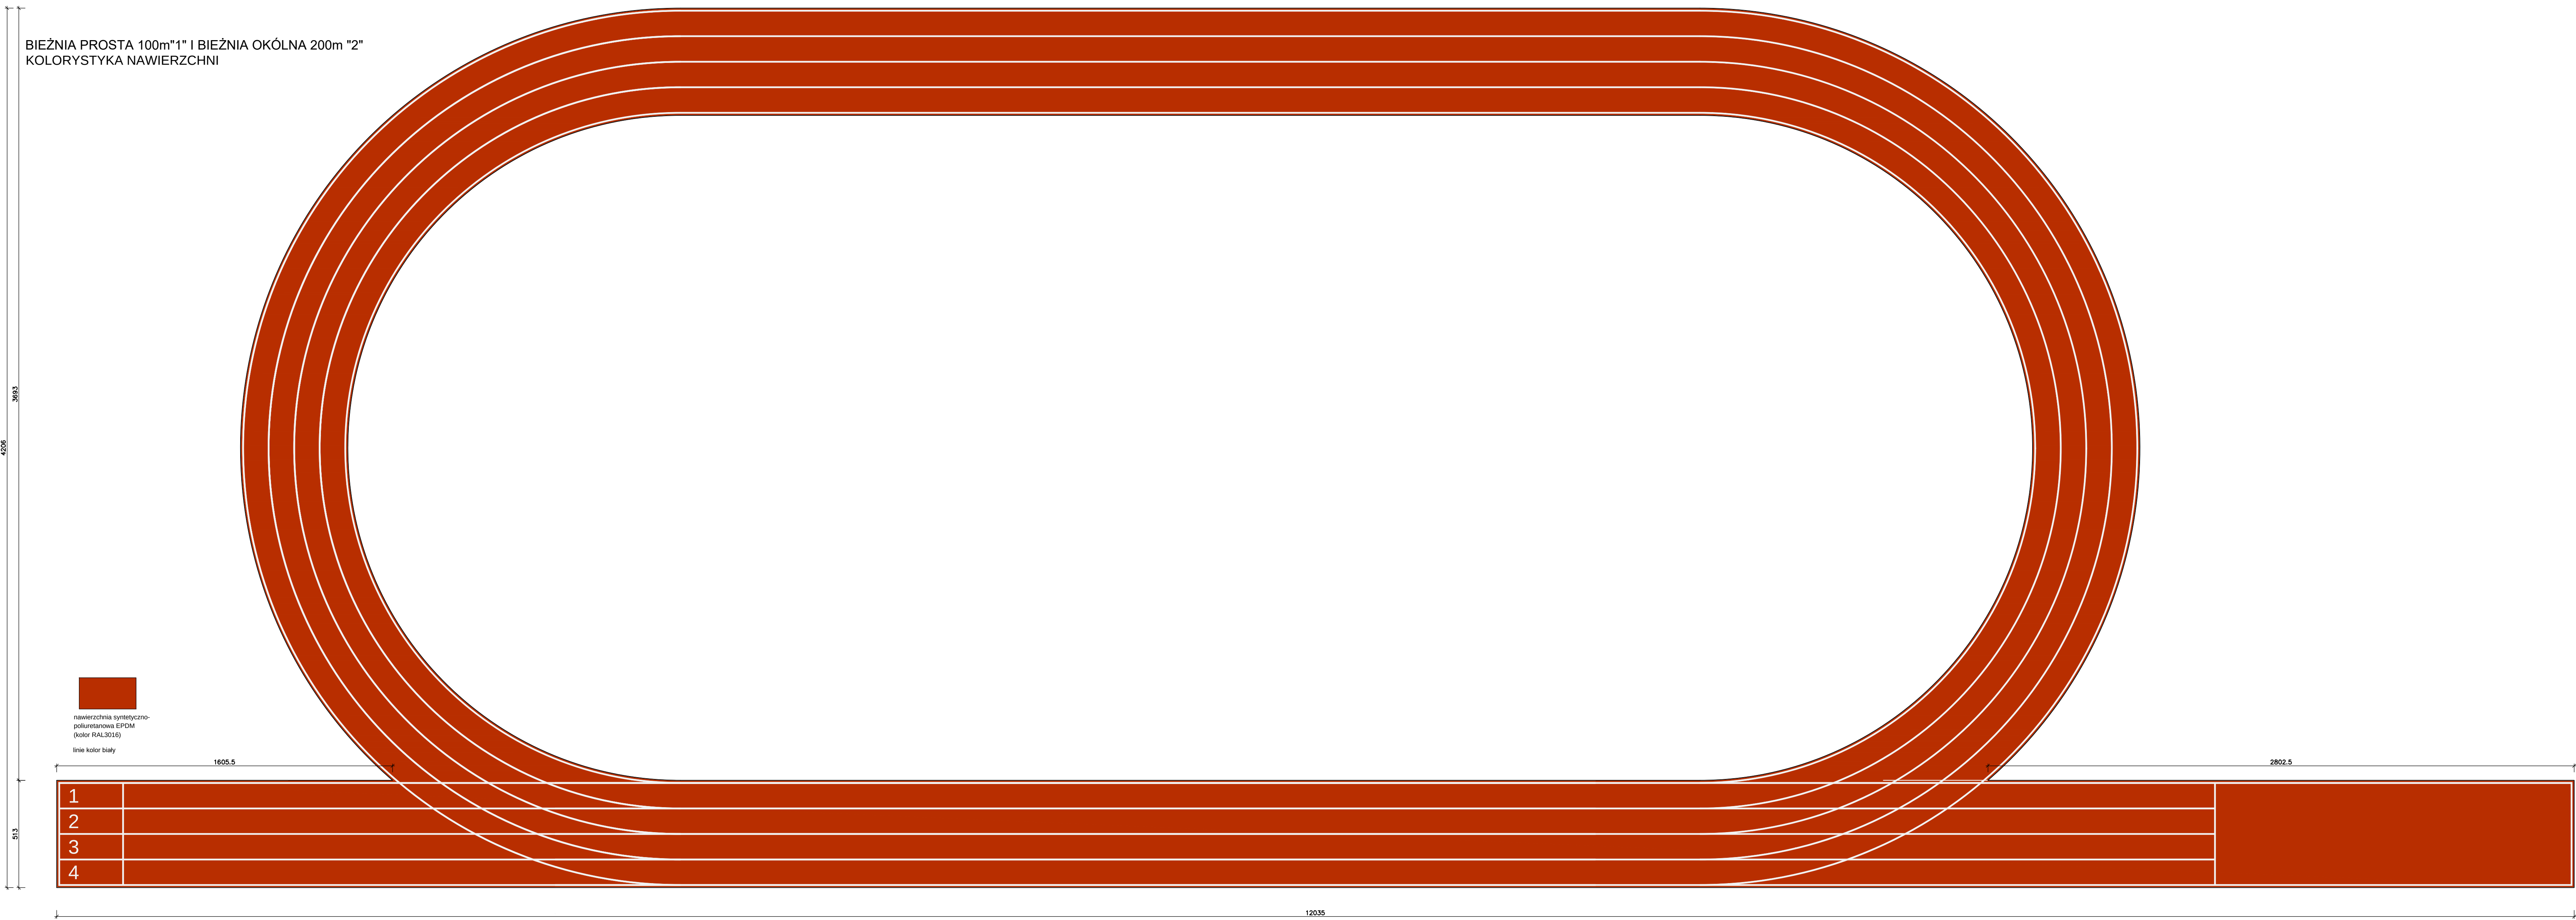

Tytuł rysunku		Nazwisko	mgr nr	Data	Podpis
BIEŻNIA- 100m i 200m	Opracował arch	M. MICHAŁEK-KOPIEC	7409	2018-03	
Obiekt:	Sprawdził arch	mgr inż.arch. Z. MAZUR	553/01	2018-03	
Zewnętrzna infrastruktura sportowa przy Zespole Szkół im. I. J. Paderewskiego przy ul. 1 Maja 21 w Knurowie	Opracował	mgr inż. P. RENKE	518/02	2018-03	
	Opracował	mgr inż. D. CHŁAPEK	5947/05	2018-03	
Investor	Stadium	Nr projektu			
Powiat Gliwicki ul. Zygmunta Starego 17, 44-100 Gliwice	PROJEKT WYKONAWCZY	240/04/BR/2017			
BAUREN www.bauren.pl	Skala		Numer rysunku		
	1 : 200		5/ZT		