


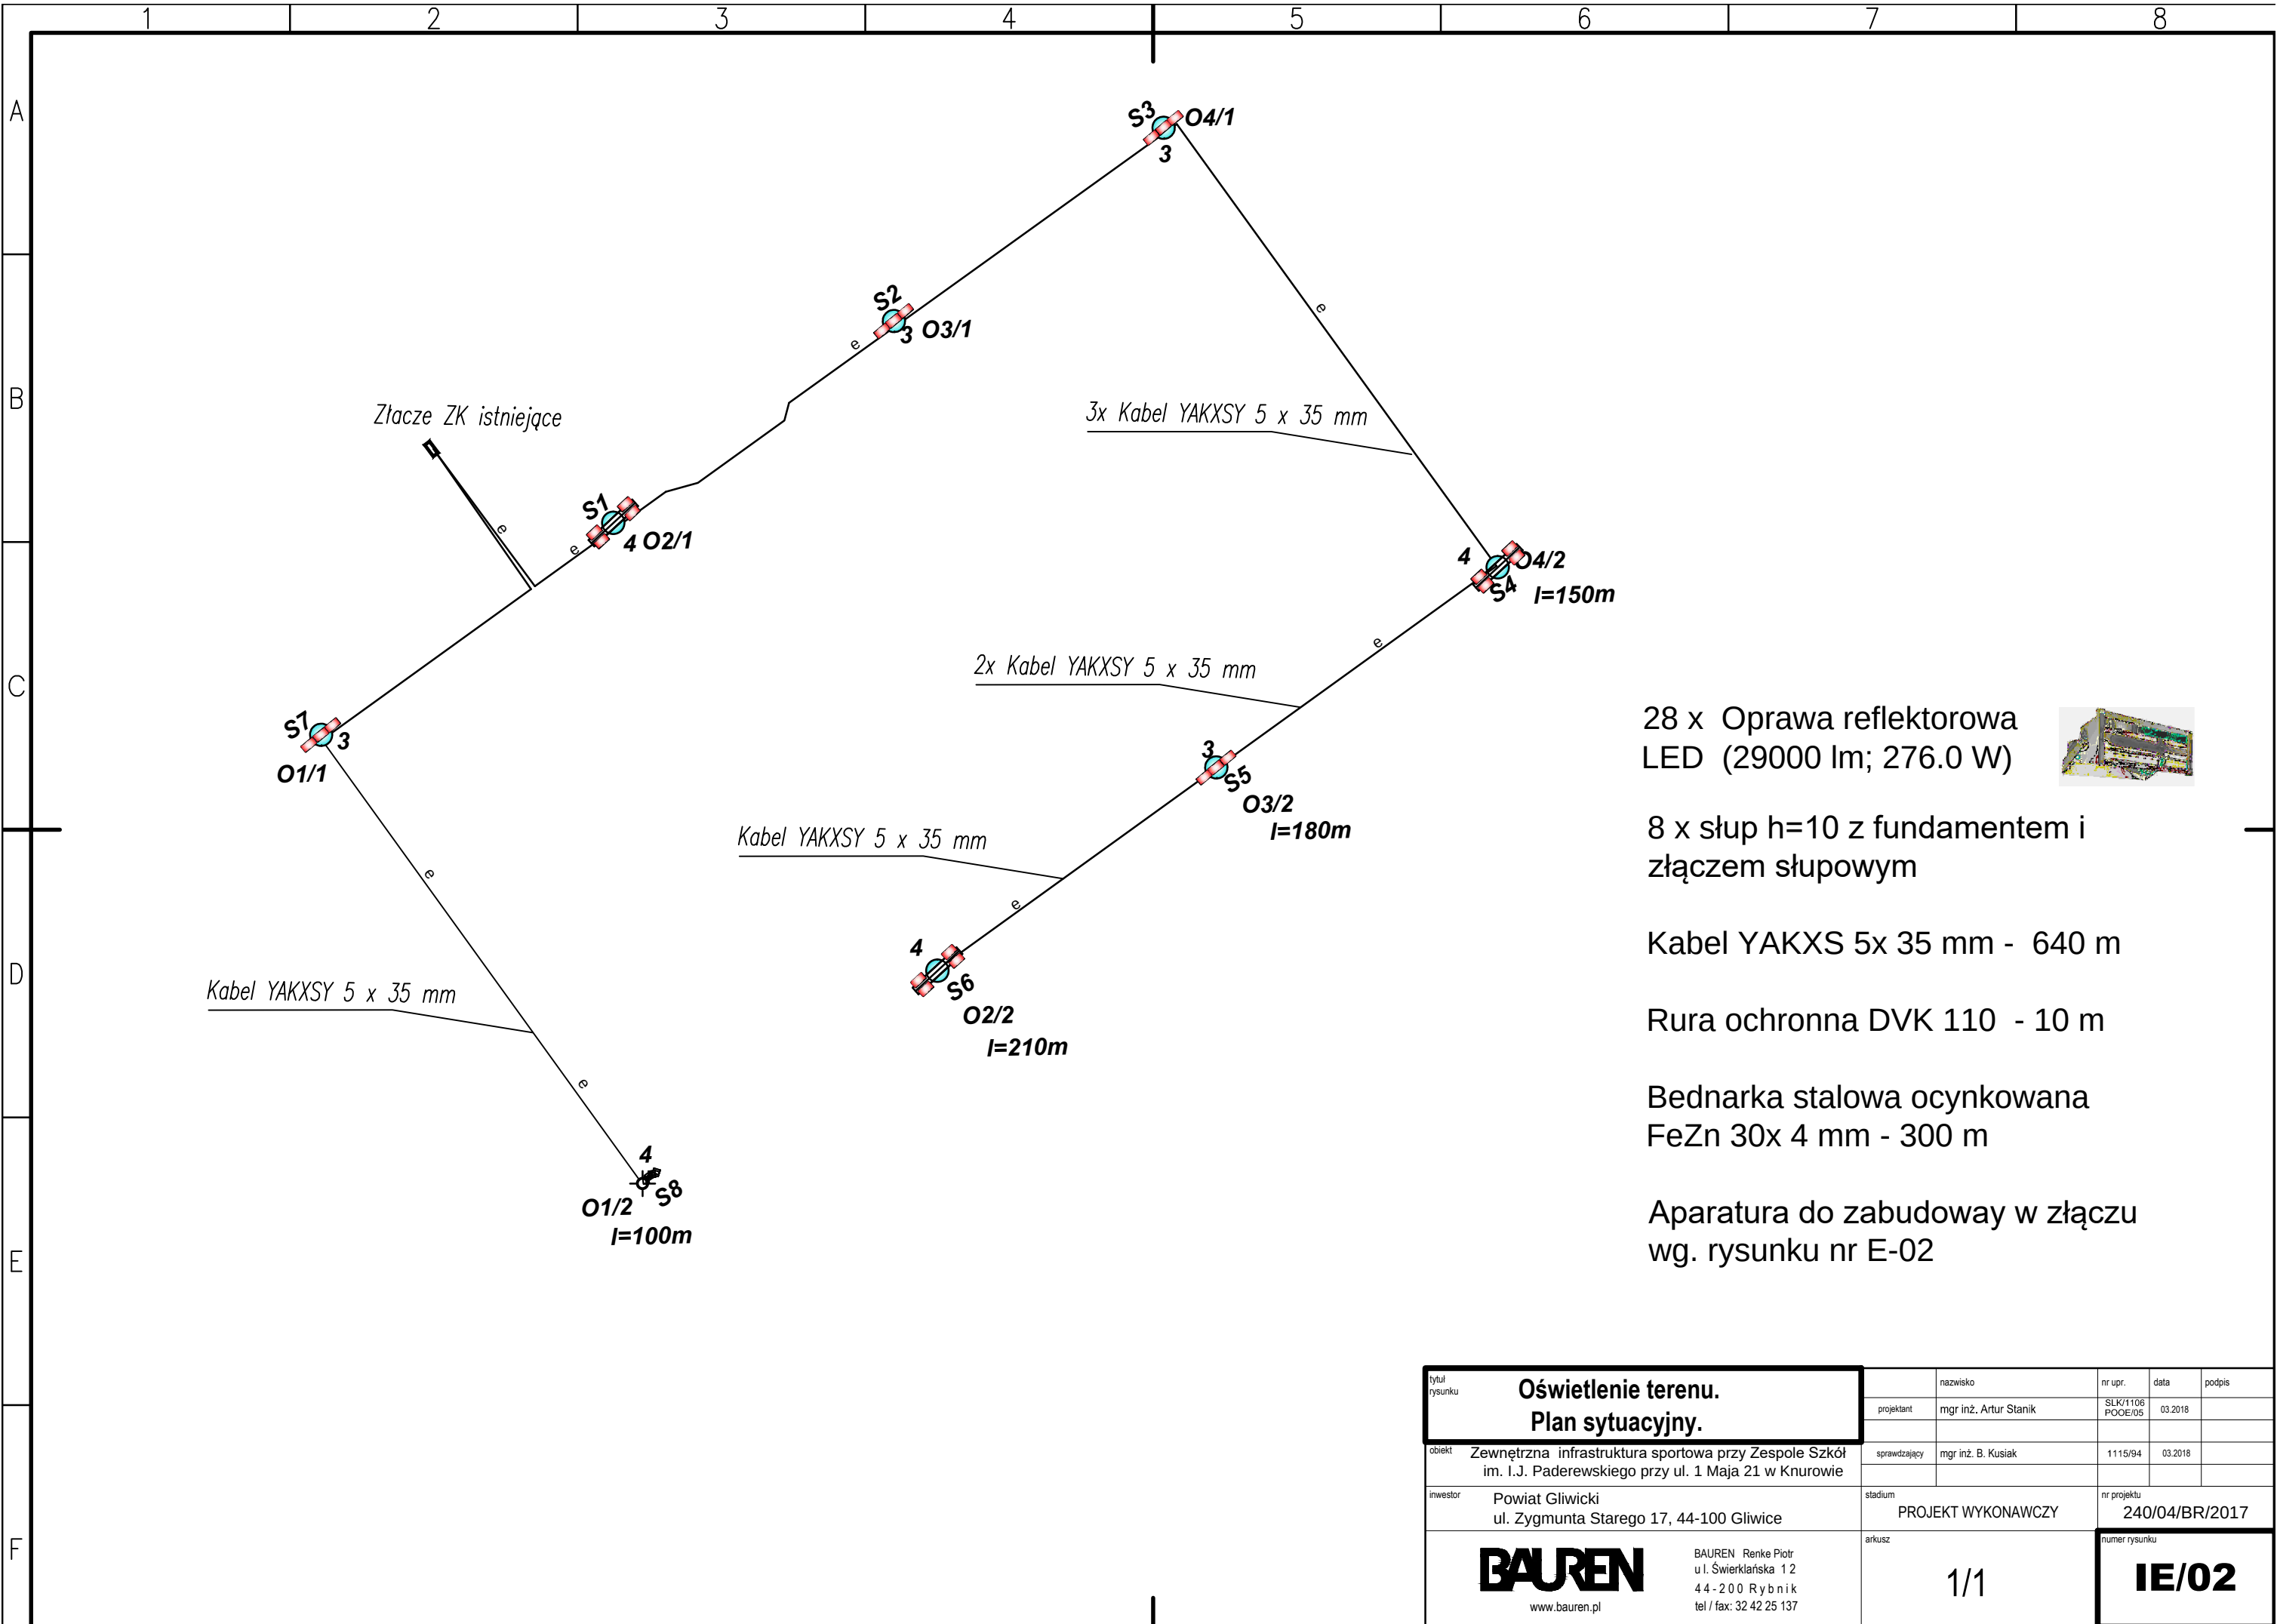

tytuł rysunku	Oświetlenie terenu. Plan sytuacyjny.			nazwisko	nr upr.	data	podpis
			projektant	mgr inż. Artur Stanik	SLK/1106 POOE/05	03.2018	
obiekt	Zewnętrzna infrastruktura sportowa przy Zespole Szkół im. I.J. Paderewskiego przy ul. 1 Maja 21 w Knurowie						
			sprawdzający	mgr inż. B. Kusiak	1115/94	03.2018	
inwestor	Powiat Gliwicki ul. Zygmunta Starego 17, 44-100 Gliwice		stadium PROJEKT WYKONAWCZY		nr projektu 240/04/BR/2017		
BAUREN www.bauren.pl			arkusz 1/1		numer rysunku IE/02		