


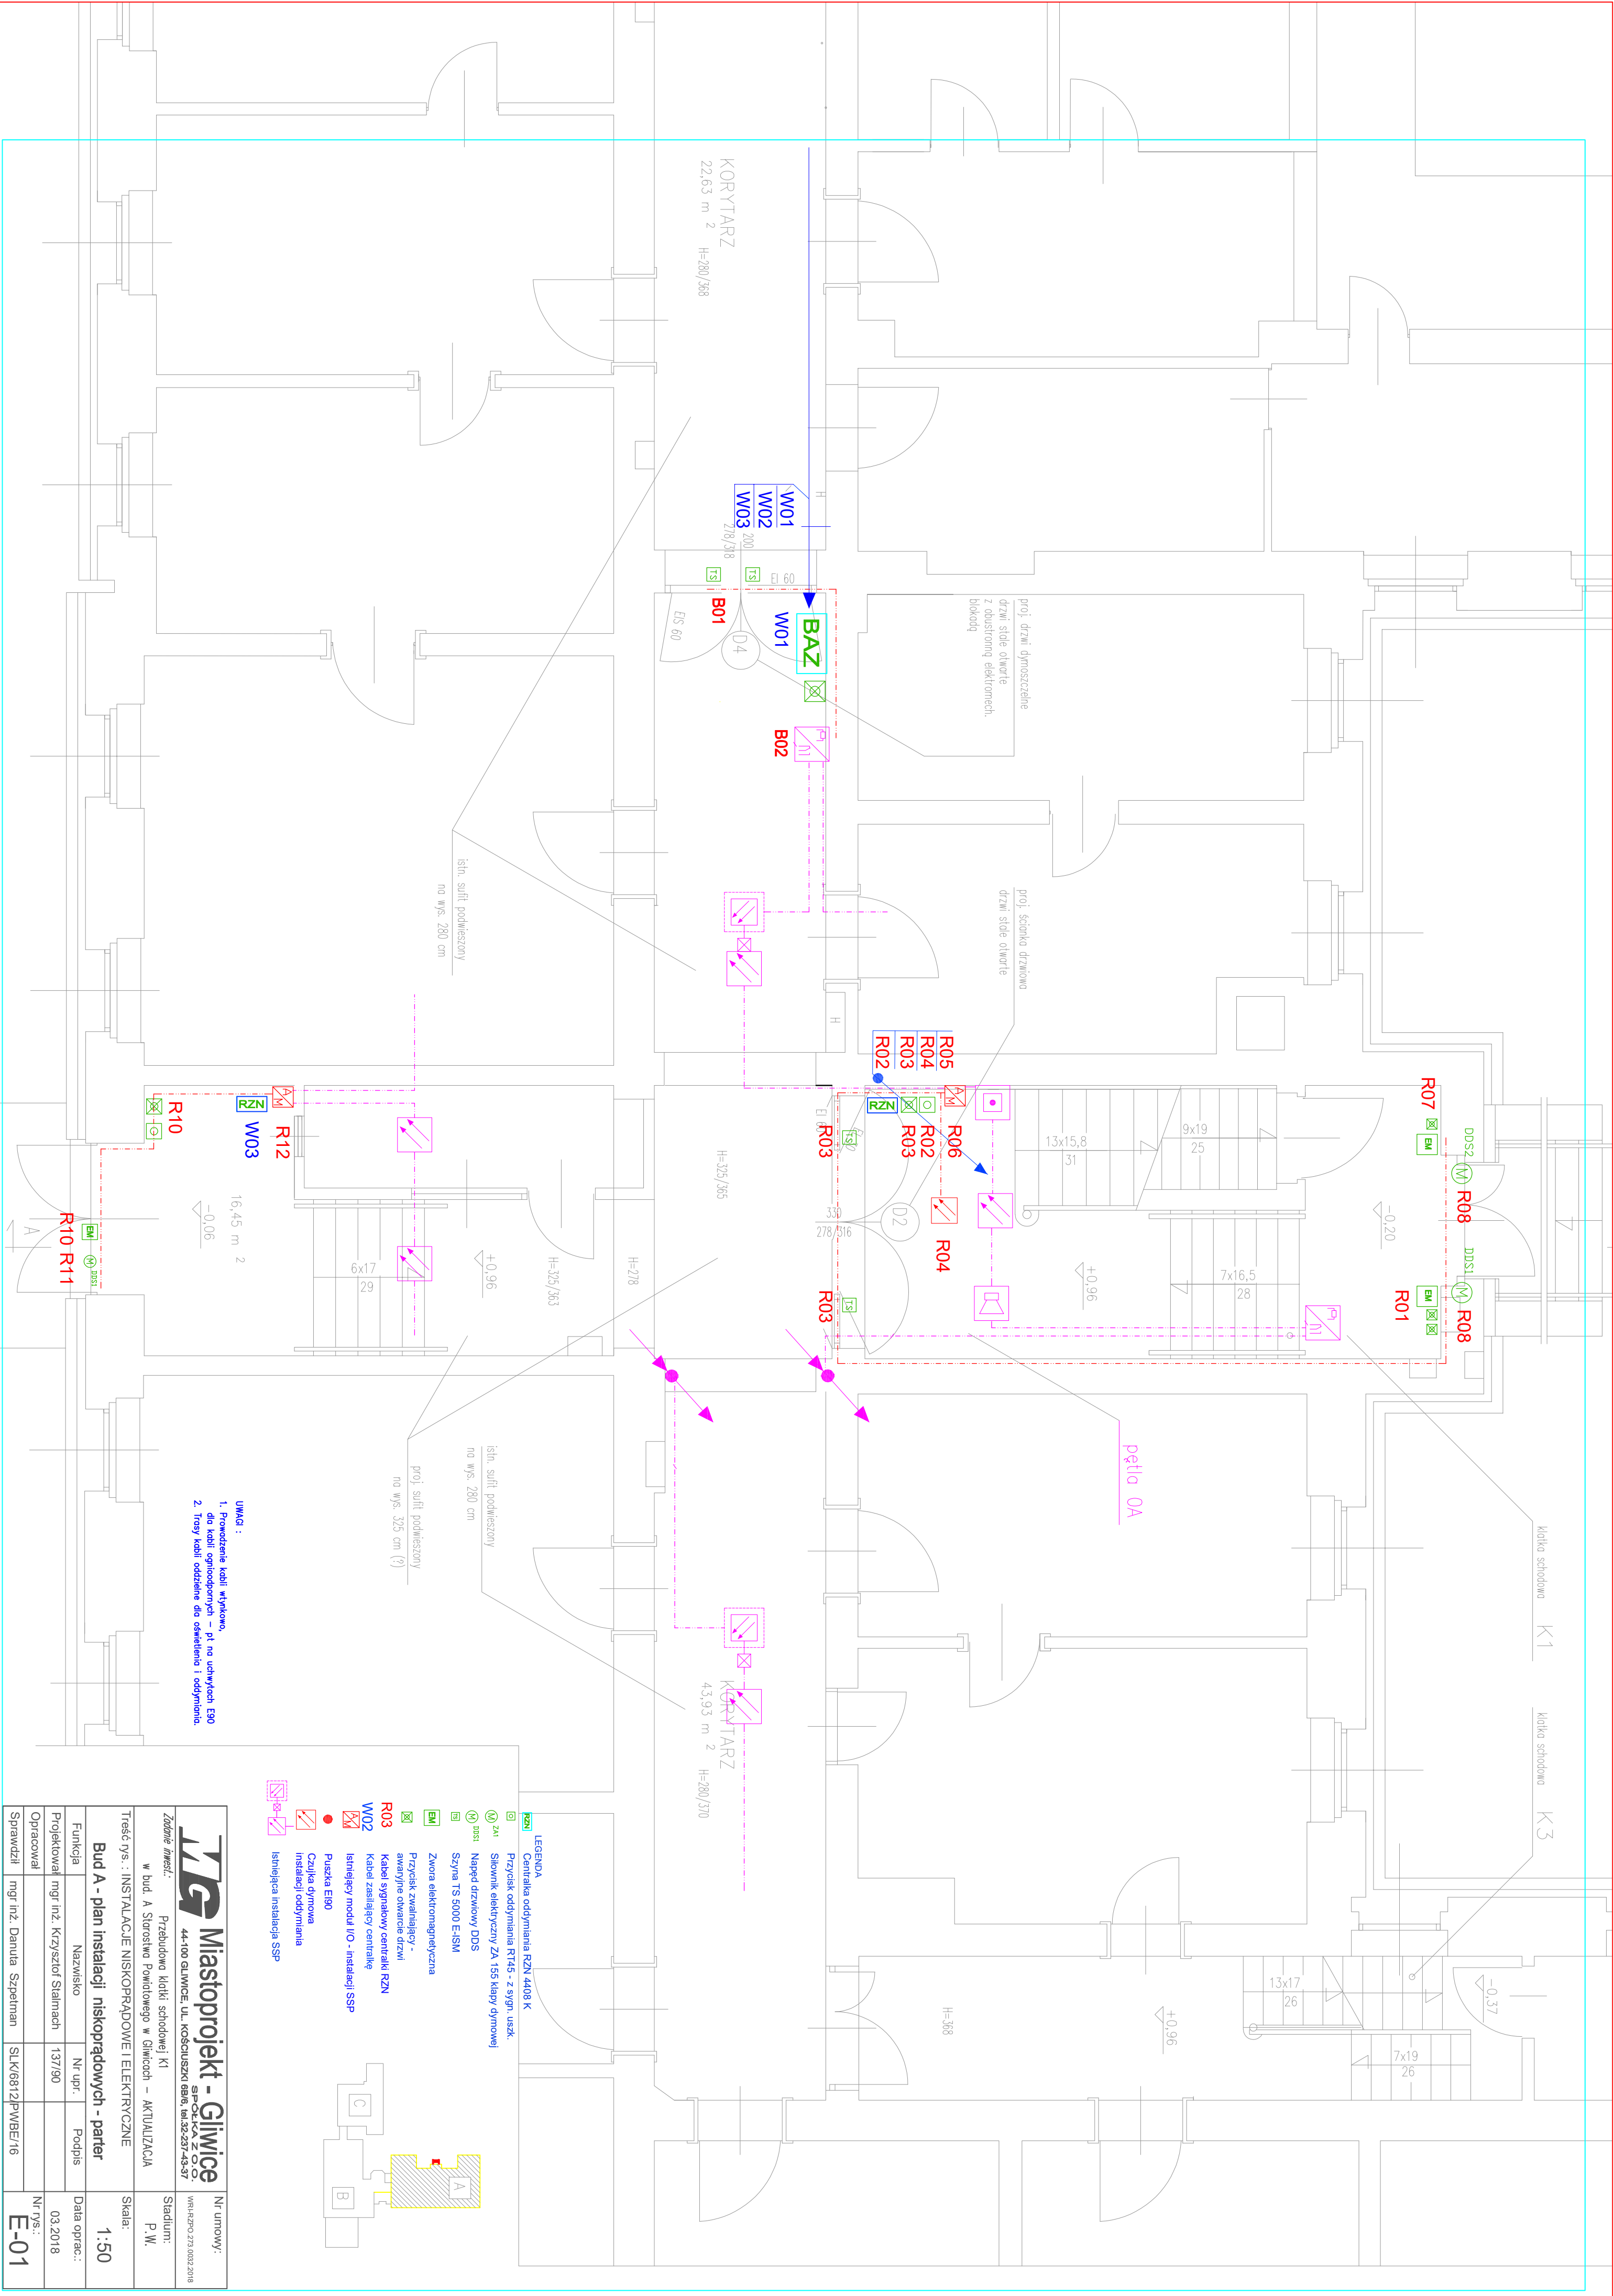

UWAGA :
1. Prowadzenie kabli w tymkowno,
2. Trasy kabli oddzielne do oświetlenia i oddymiania.

 Miastoprojekt - Gliwice SP. z o.o. 44-100 GLIWICE, UL. KOŚCIUSZKI 69/6, tel.32-237-43-37		Nr umowy:
Zadanie inwest.: Przebudowa klatki schodowej K1 w bud. A Starego Powiatowego w Gliwicach – AKTUALIZACJA		WPRZ-20 073 000 2018
Treść rys.: INSTALACJE NISKOPRĄDOWE I ELEKTRYCZNE		Stadium: P.W.
Bud A - plan instalacji niskoprądowych - parter		Skala: 1:50
Funkcja	Nazwa	Data oprac.:
Projektował	mgr inż. Krzysztof Stelmach	03.2018
Opracował		Nr rys.:
Sprawdził	mgr inż. Danuta Szpetman	E-01