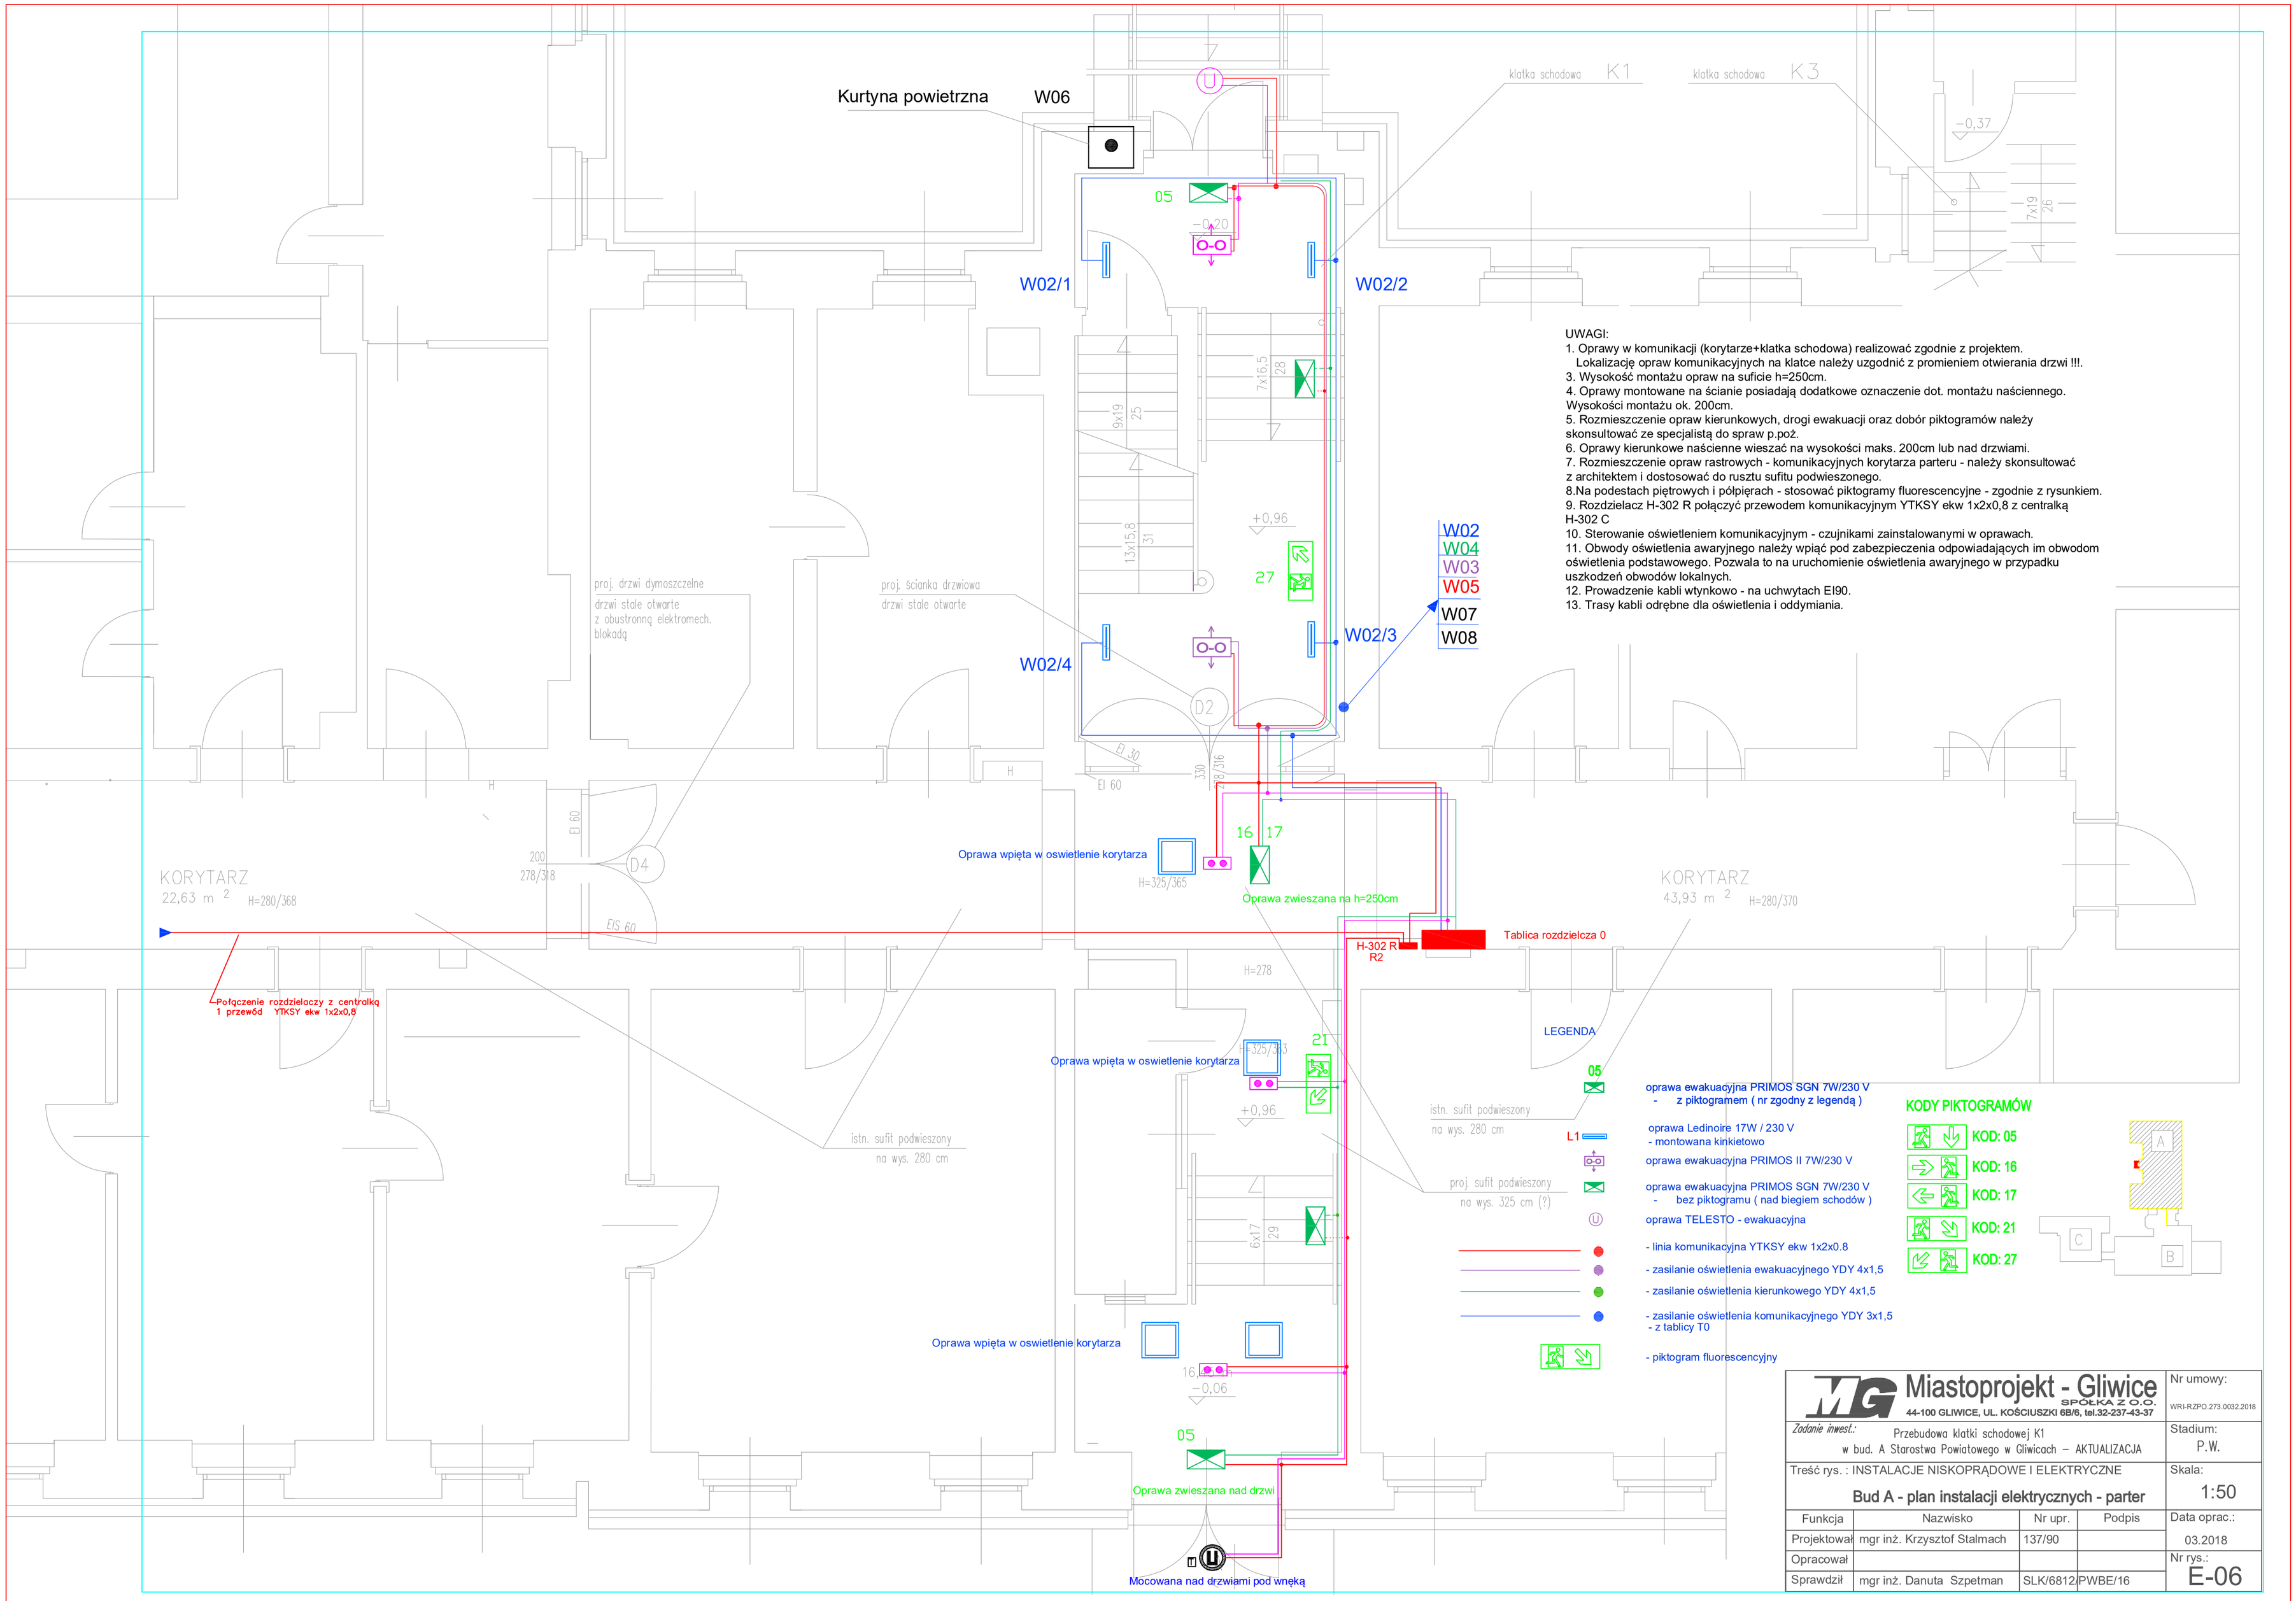
Kurtyna powietrzna
W06
klatka schodowa K1
klatka schodowa K3
-0,37
7x19
26
05
-0,20
W02/1
W02/2
7x16,5
28
9x19
25
13x15,8
31
+0,96
27
W02
W04
W03
W05
W07
W08
W02/3
W02/4
proj. drzwi dymoszczelne
drzwi stale otwarte
z obustronną elektromech.
blokadą
proj. ścianka drzwiowa
drzwi stale otwarte
D2
EI 30
EI 60
330
278/316
H
EI 60
200
278/318
D4
EIS 60
KORYTARZ
22,63 m 2
H=280/368
16
17
Oprawa wpięta w oswietlenie korytarza
H=325/365
Oprawa zwieszana na h=250cm
KORYTARZ
43,93 m 2
H=280/370
Tablica rozdzielcza 0
H-302 R
R2
H=278
Połączenie rozdzielaczy z centralką
1 przewód YTKSY ekw 1x2x0,8
21
Oprawa wpięta w oswietlenie korytarza
H=325/333
+0,96
istn. sufit podwieszony
na wys. 280 cm
6x17
29
Oprawa wpięta w oswietlenie korytarza
16
-0,06
05
Oprawa zwieszana nad drzwi
Mocowana nad drzwiami pod wnęką
UWAGI:
1. Oprawy w komunikacji (korytarze+klatka schodowa) realizować zgodnie z projektem.
Lokalizację opraw komunikacyjnych na klatce należy uzgodnić z promieniem otwierania drzwi !!!.
3. Wysokość montażu opraw na suficie h=250cm.
4. Oprawy montowane na ścianie posiadają dodatkowe oznaczenie dot. montażu naściennego.
Wysokości montażu ok. 200cm.
5. Rozmieszczenie opraw kierunkowych, drogi ewakuacji oraz dobór piktogramów należy
skonsultować ze specjalistą do spraw p.poż.
6. Oprawy kierunkowe naścienne wieszać na wysokości maks. 200cm lub nad drzwiami.
7. Rozmieszczenie opraw rastrowych - komunikacyjnych korytarza parteru - należy skonsultować
z architektem i dostosować do rusztu sufitu podwieszonego.
8.Na podestach piętrowych i półpiętrach - stosować piktogramy fluorescencyjne - zgodnie z rysunkiem.
9. Rozdzielacz H-302 R połączyć przewodem komunikacyjnym YTKSY ekw 1x2x0,8 z centralką
H-302 C
10. Sterowanie oświetleniem komunikacyjnym - czujnikami zainstalowanymi w oprawach.
11. Obwody oświetlenia awaryjnego należy wpiąć pod zabezpieczenia odpowiadających im obwodom
oświetlenia podstawowego. Pozwala to na uruchomienie oświetlenia awaryjnego w przypadku
uszkodzeń obwodów lokalnych.
12. Prowadzenie kabli wtynkowo - na uchwytach EI90.
13. Trasy kabli odrębne dla oświetlenia i oddymiania.
LEGENDA
05
oprawa ewakuacyjna PRIMOS SGN 7W/230 V
- z piktogramem (nr zgodny z legendą)
L1
oprawa Ledinoire 17W / 230 V
- montowana kinkietowo
oprawa ewakuacyjna PRIMOS II 7W/230 V
oprawa ewakuacyjna PRIMOS SGN 7W/230 V
- bez piktogramu (nad biegiem schodów)
oprawa TELESTO - ewakuacyjna
- linia komunikacyjna YTKSY ekw 1x2x0.8
- zasilanie oświetlenia ewakuacyjnego YDY 4x1,5
- zasilanie oświetlenia kierunkowego YDY 4x1,5
- zasilanie oświetlenia komunikacyjnego YDY 3x1,5
- z tablicy T0
- piktogram fluorescencyjny
KODY PIKTOGRAMÓW
KOD: 05
KOD: 16
KOD: 17
KOD: 21
KOD: 27
A
B
C
Miastoprojekt - Gliwice
SPÓŁKA Z O.O.
44-100 GLIWICE, UL. KOŚCIUSZKI 6B/6, tel.32-237-43-37
Nr umowy:
WRI-RZPO.273.0032.2018
Zadanie inwest.:
Przebudowa klatki schodowej K1
w bud. A Starostwa Powiatowego w Gliwicach – AKTUALIZACJA
Stadium:
P.W.
Treść rys. : INSTALACJE NISKOPRĄDOWE I ELEKTRYCZNE
Bud A - plan instalacji elektrycznych - parter
Skala:
1:50
Funkcja
Nazwisko
Nr upr.
Podpis
Projektował
mgr inż. Krzysztof Stalmach
137/90
Opracował
Sprawdził
mgr inż. Danuta Szpetman
SLK/6812/PWBE/16
Data oprac.:
03.2018
Nr rys.:
E-06