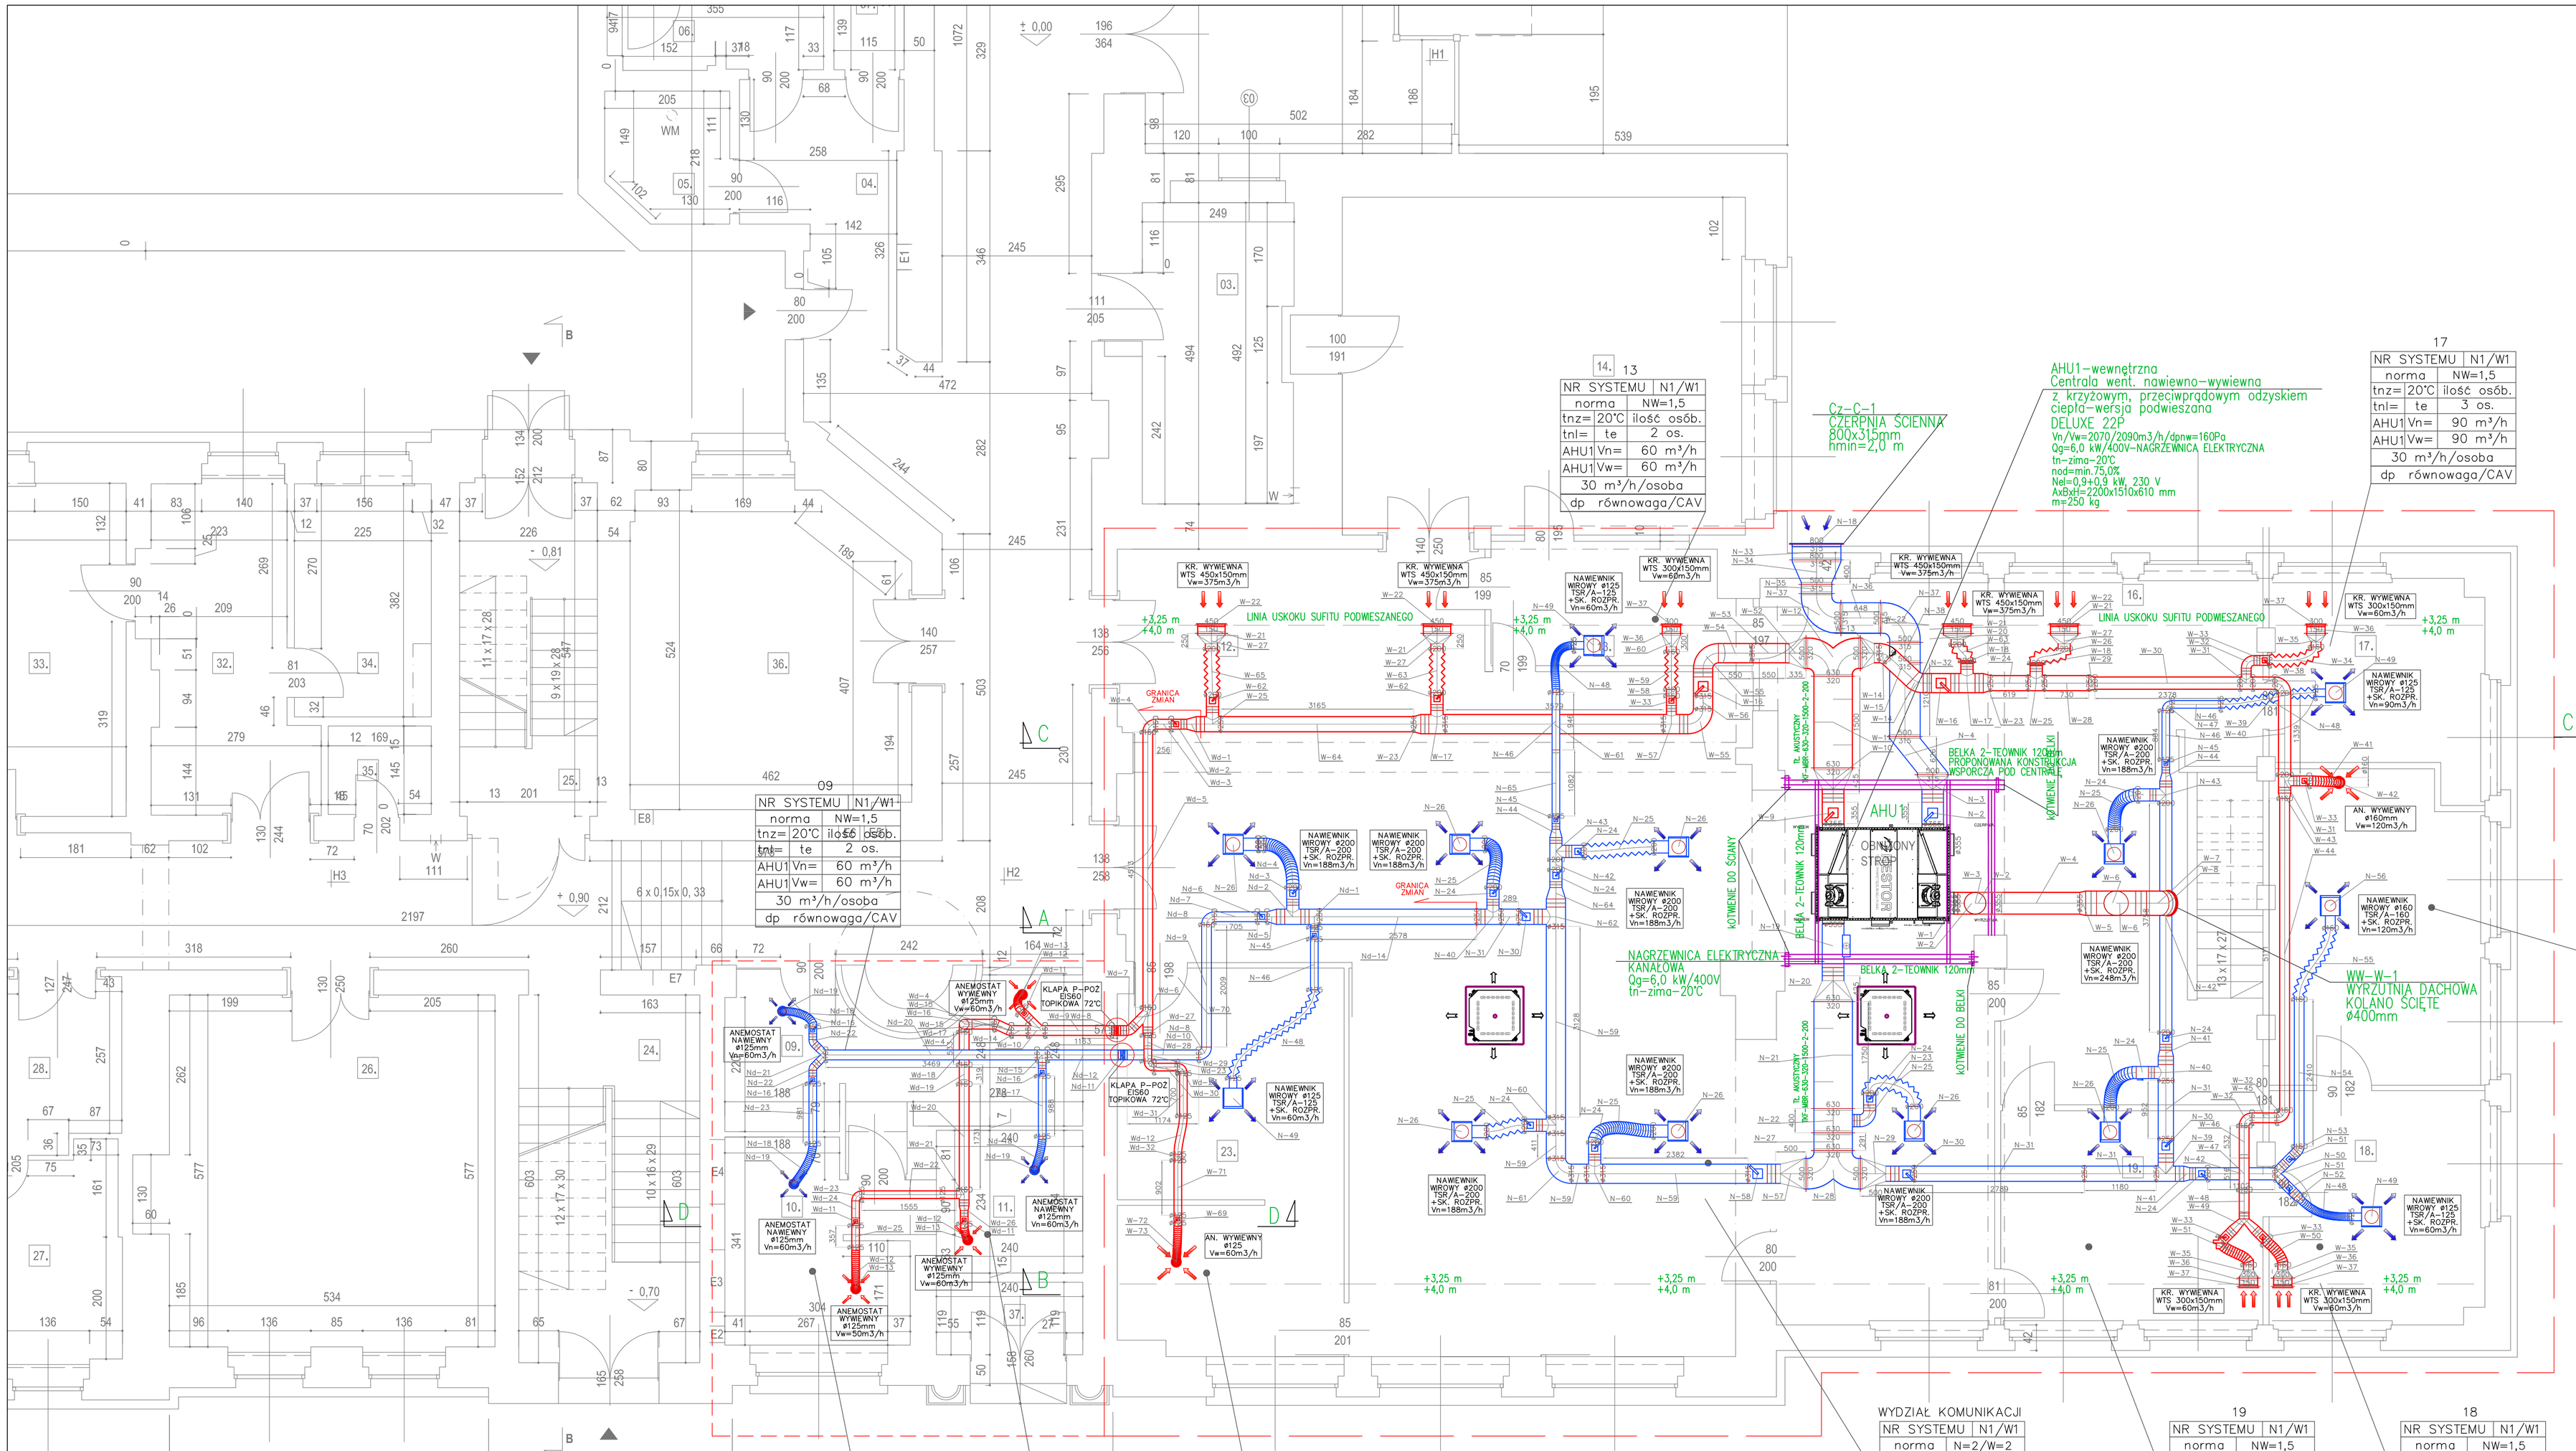

MAKSTECH
Paweł Boduszek
ul. Kosciuszki 1c,
pok. 209
44 - 100 Gliwice

TEMAT OPRACOWANIA:
Instalacja klimatyzacji Wydziału Komunikacji i Transportu
Starostwa Powiatowego w Gliwicach, ul.Zygmunta Starego 17

PROJEKTANT/OPRACOWA.:
Inż. STANISŁAW BODUSZEK upr. nr 586/93
mgr inż. DARIUSZ SOWA upr. nr SLK/1009/PWOS/05

RZUT PARTERU-SALA WYDZIAŁU KOMUNIKACJI
INSTALACJA WENTYLACJI MECHANICZNEJ

SKALA: 1:50 DATA: 01/2019 FORMAT: 2x A1 PW

PROJEKT WYKONAWCZY

NR RYSUNKU: IWK-01
REV-A

A1+1