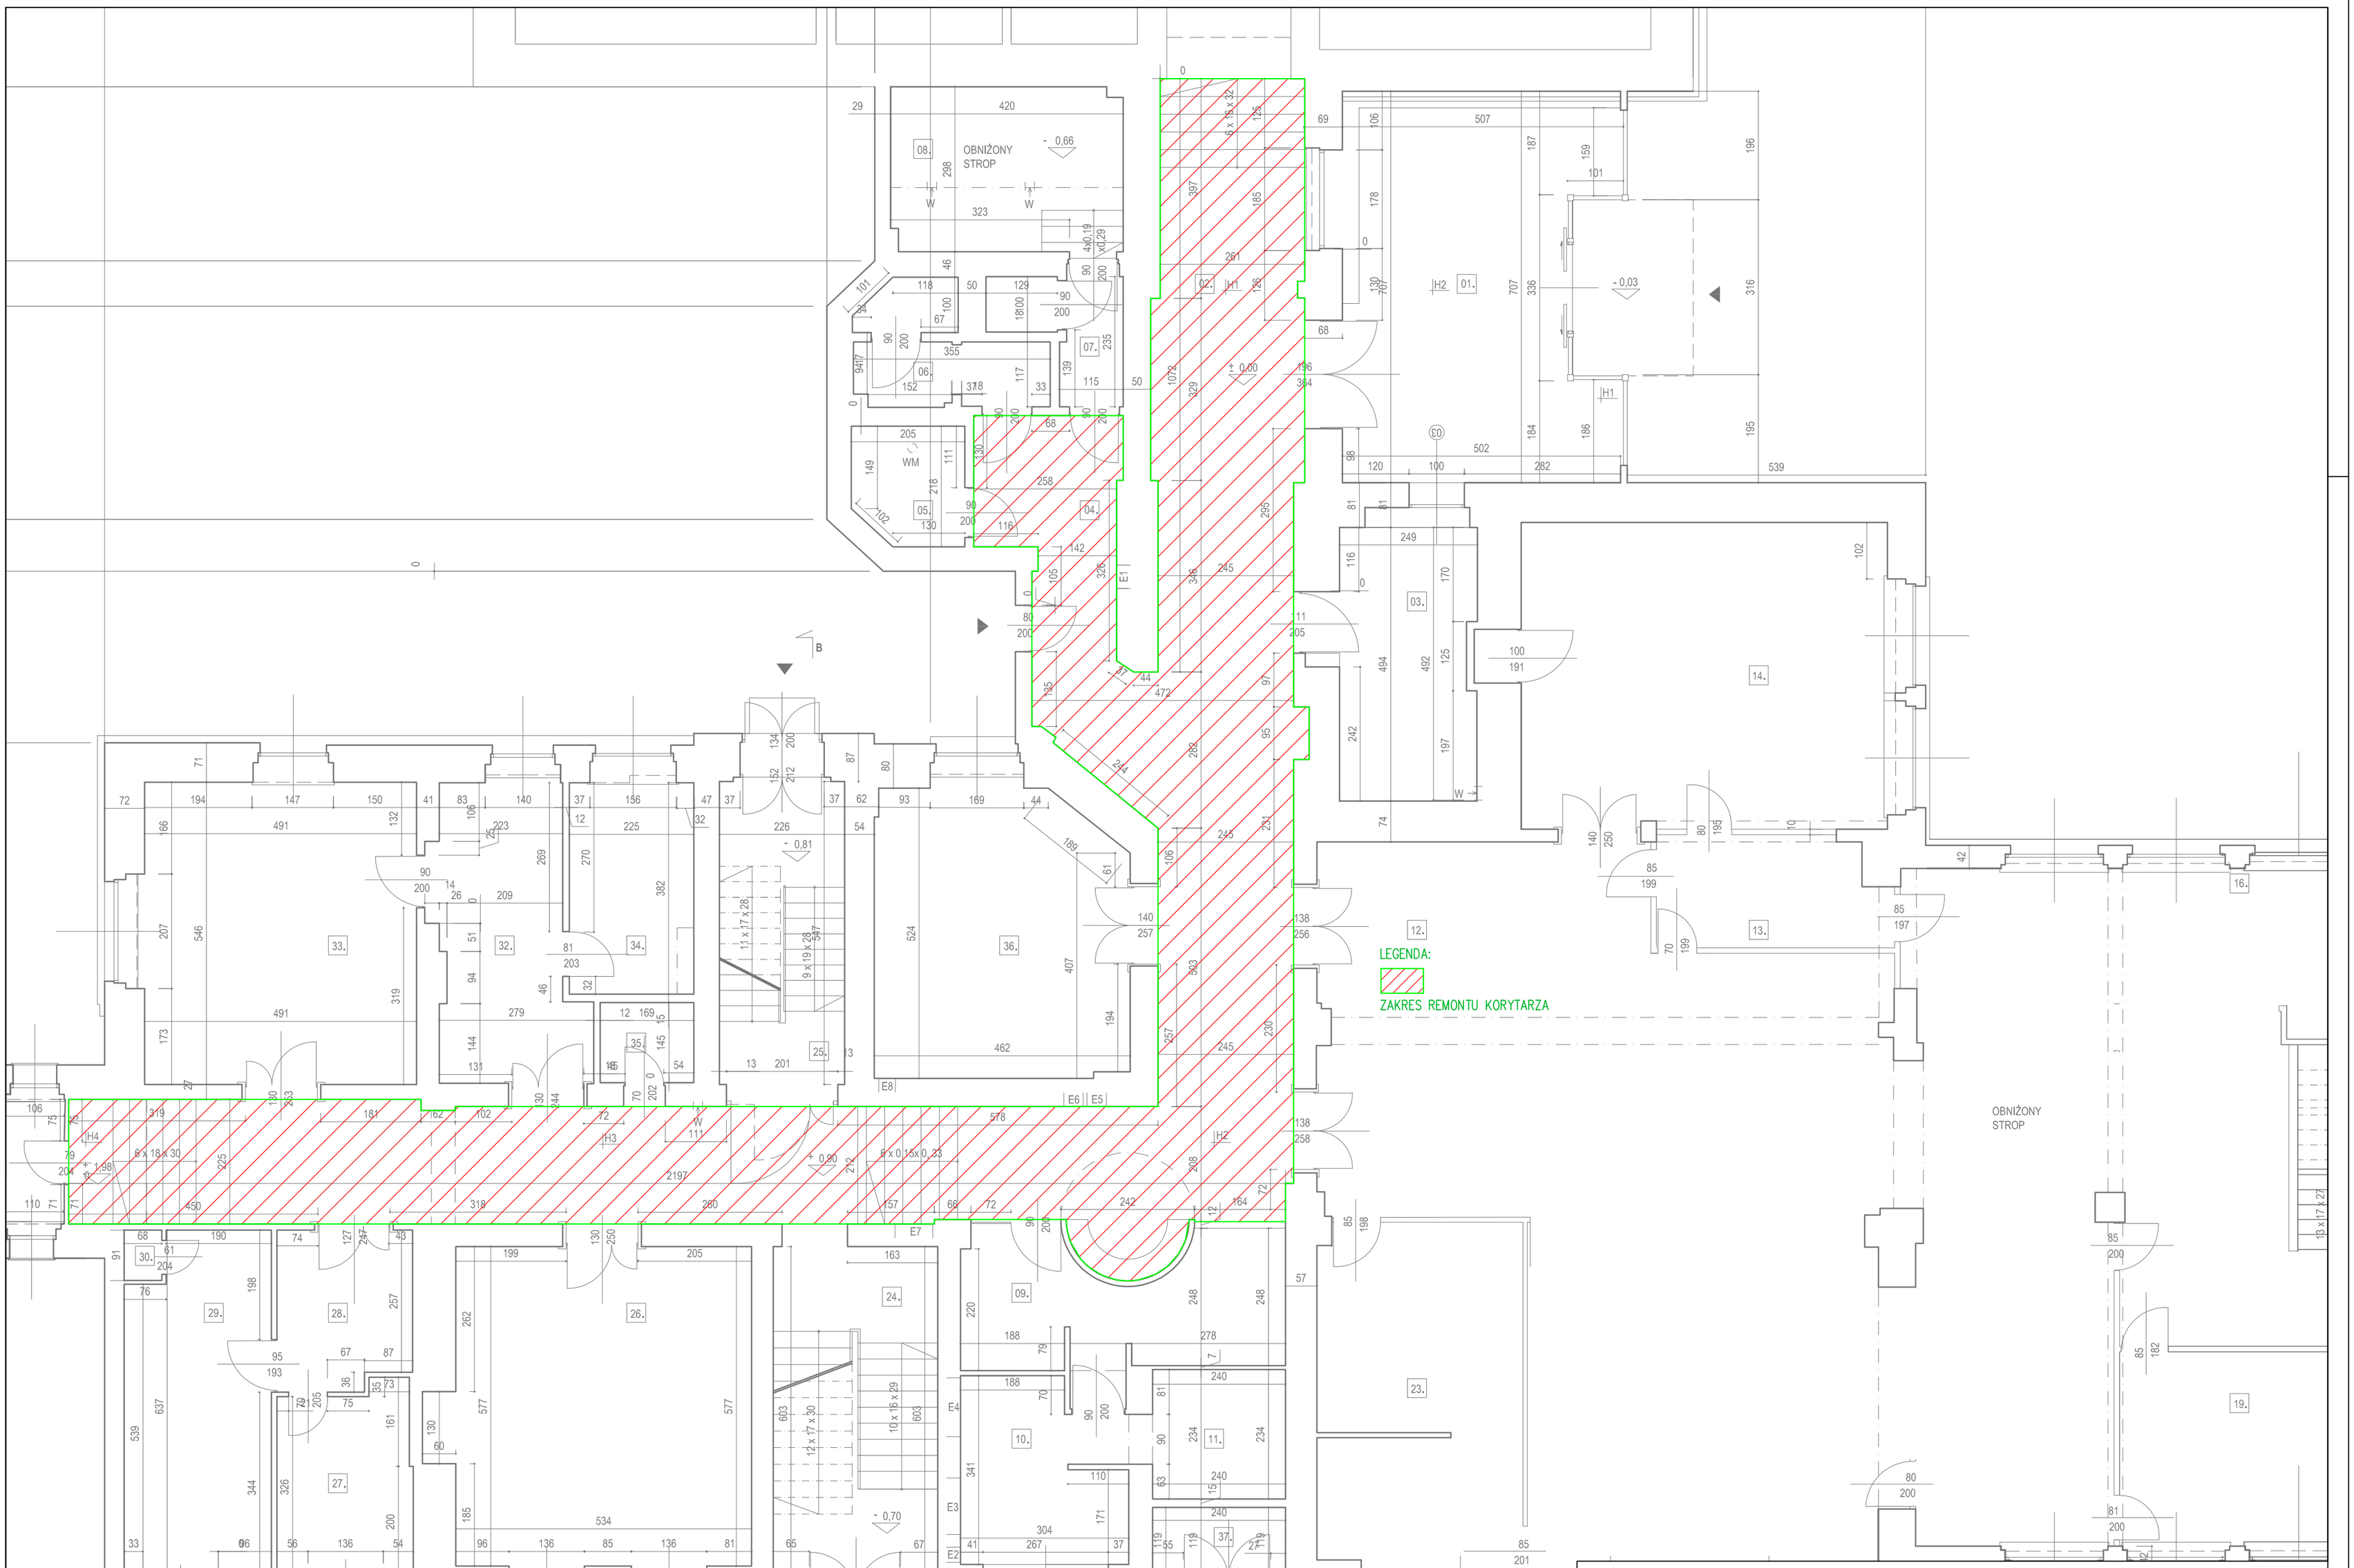

MAKSTECH
Paweł Boduszek
ul. Kosciuszki 1c,
pok. 209
44 - 100 Gliwice

TEMAT OPRACOWANIA:
Instalacja klimatyzacji Wydziału Komunikacji i Transportu
Starostwa Powiatowego w Gliwicach, ul.Zygmunta Starego 17

FAZA: PROJEKT WYKONAWCZY

PROJEKTOWAŁ/SPRAWDZIŁ:
inż. STANISŁAW BODUSZEK upr. nr 586/93
W SPECJALNOŚCI INSTALACYJNO-INŻYNIERYJNEJ
mgr inż. DARIUSZ SOWA upr. nr SLK/1009/PWOS/05
W SPECJALNOŚCI INSTALACYJNO-INŻYNIERYJNEJ

TREŚĆ RYSUNKU: RZUT PARTERU-STREFA REMONTOWANEGO KORYTARZA

NR RYSUNKU: IWK-08

BRANŻA: S | DATA: 01/2019 | FAZA: PW | SKALA: 1:75

A2