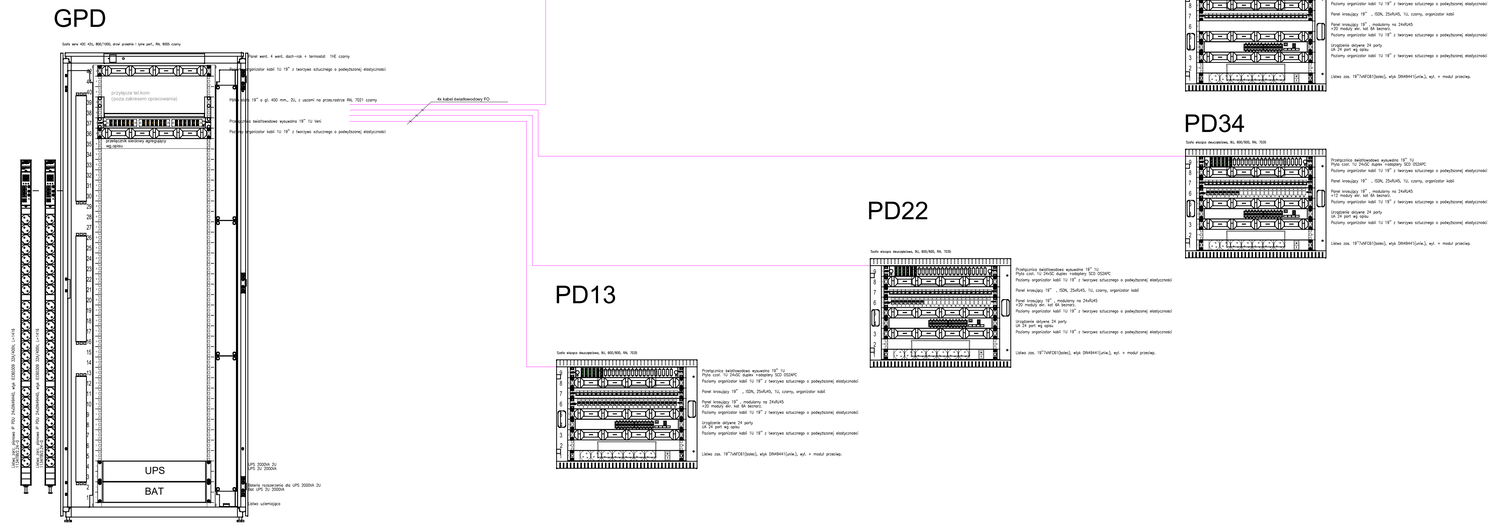
GPD
Szafa wm 42U 43u, 800/1000, stw pełnie i tyne perf., RL 9005 czarny
Panel went. 4 went. dach-risk + termostat. 1HE czarny
Organizator kabli 1U 19" z tworzywa sztucznego o podejściowej elastyczności
PDU szyn 19" o gł. 400 mm., 2U, z uzemni na przestrzeniu RAL 7021 czarny
Przełącznica światłowodowa wysuwalna 19" 1U 1ekt
Poziomy organizator kabli 1U 19" z tworzywa sztucznego o podejściowej elastyczności
4x kabel światłowodowy FO
przełącznik sieciowy agregujący
HQ-SW1
przyłącze tel.kom
(poza zakresem opracowania)
UPS
BAT
