


ZAKRES OPRACOWANIA

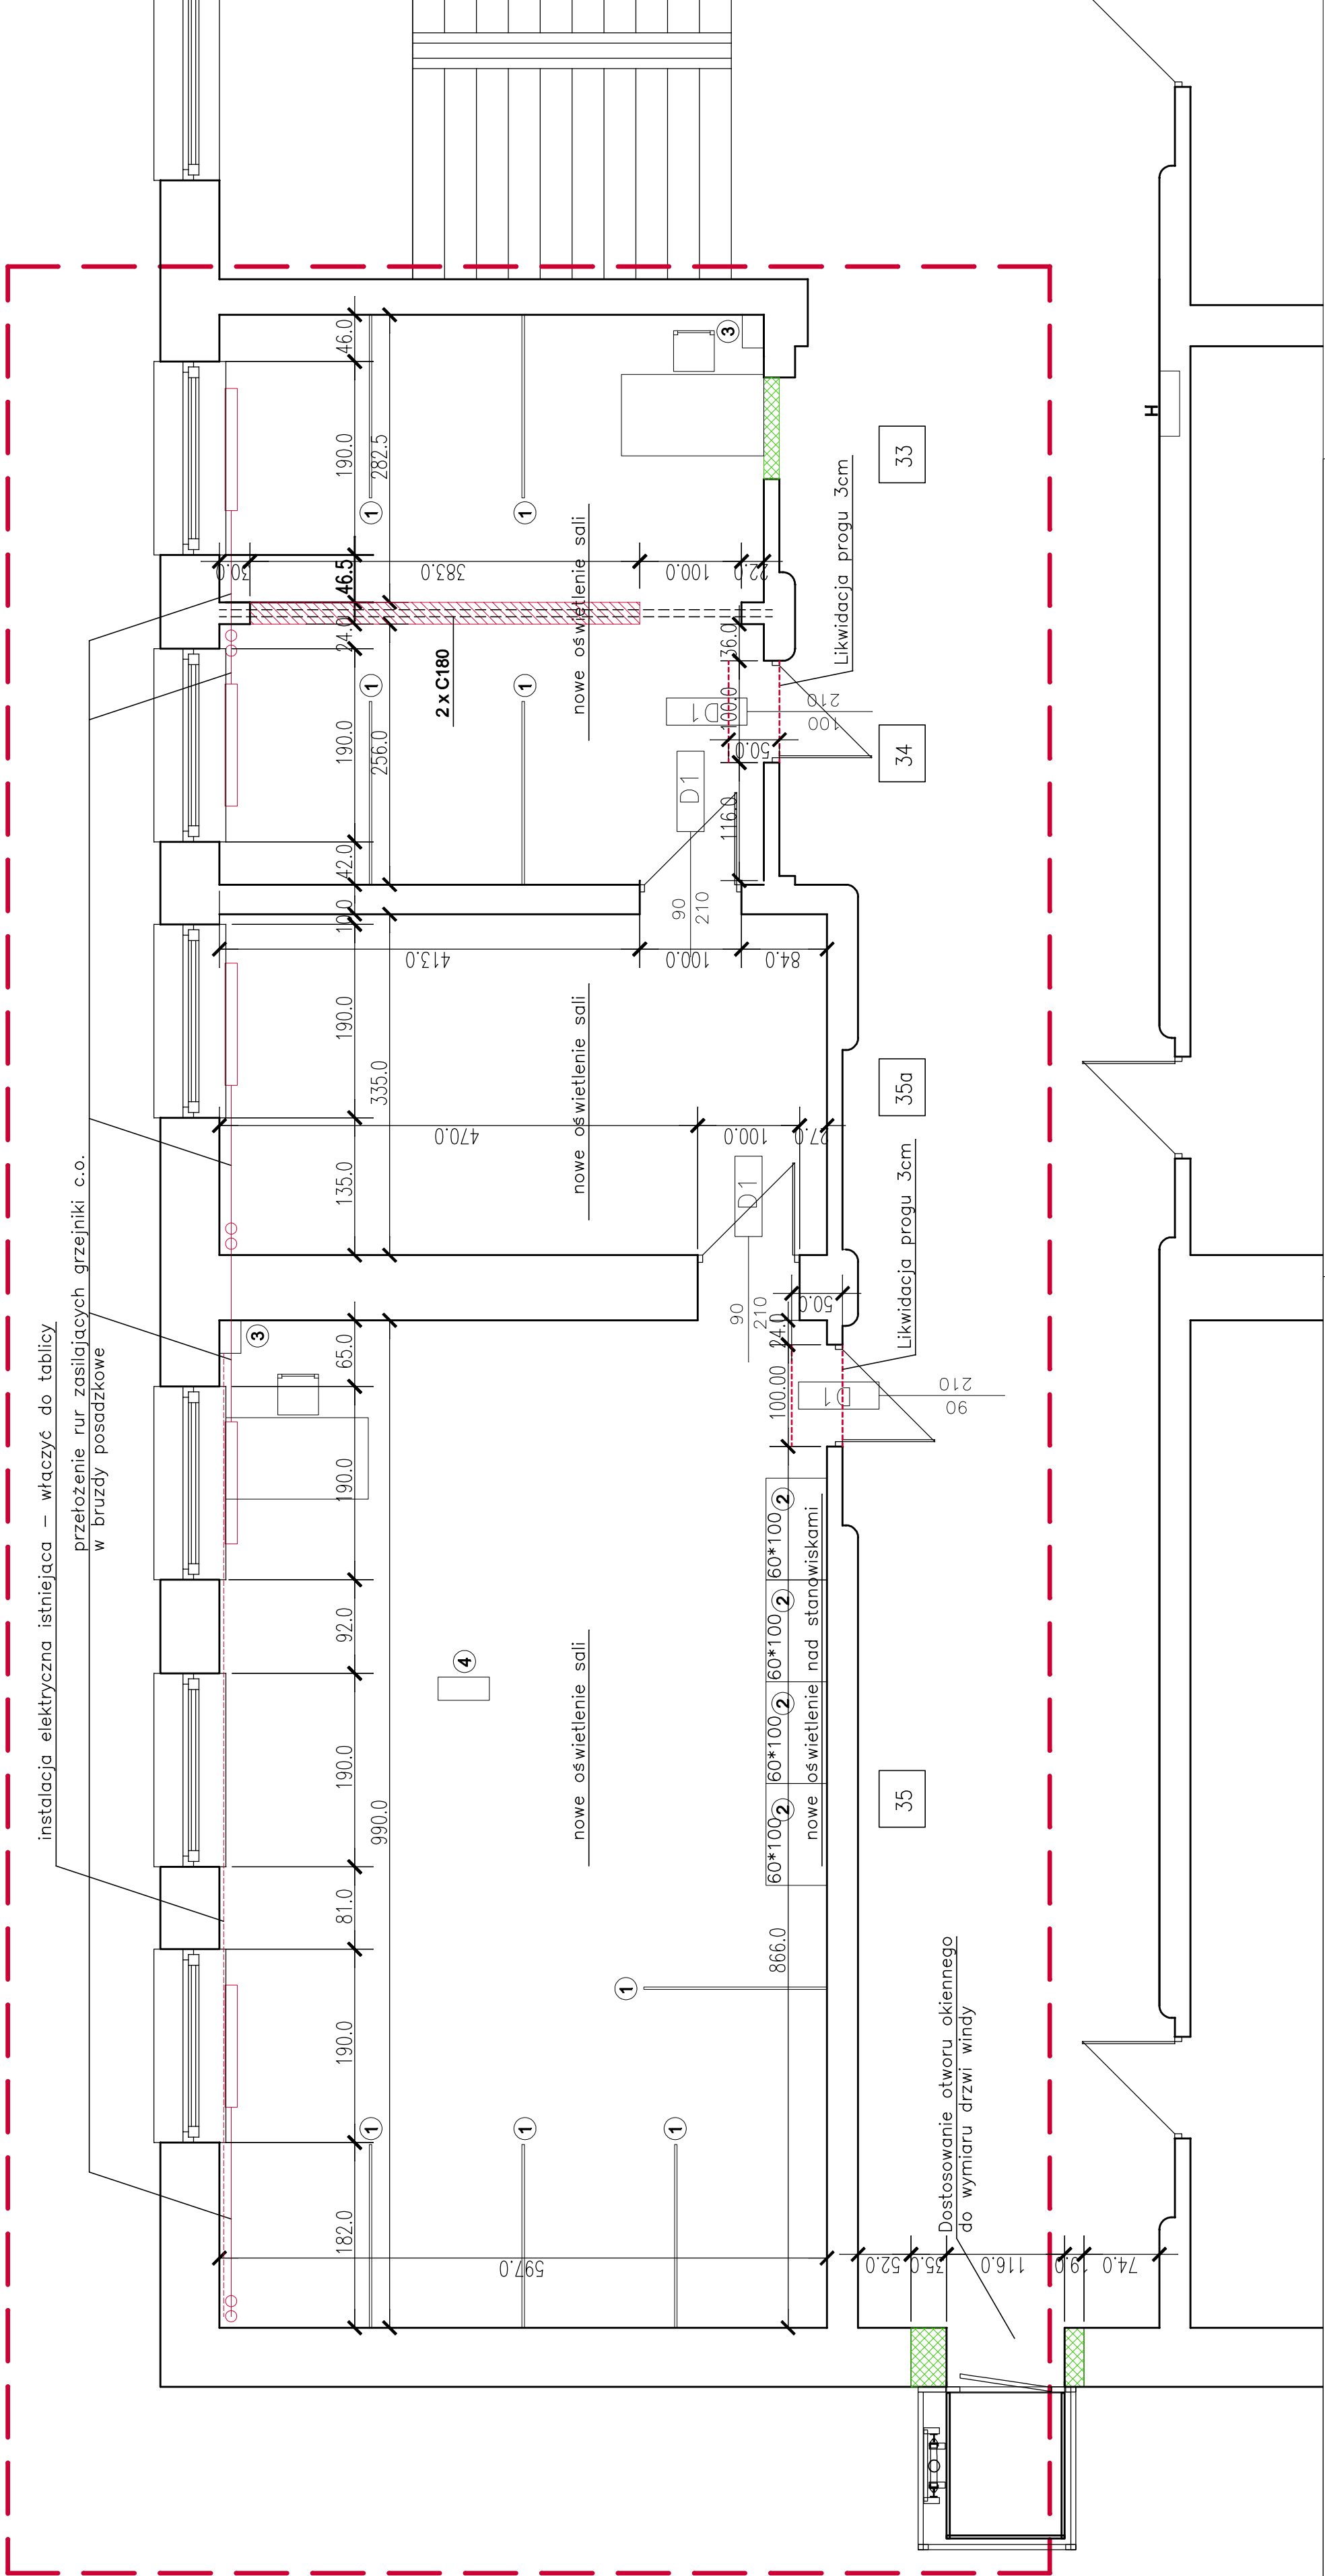

zamówienia.

wyburzenia

- ① Stanowisko egzaminacyjne. Płyta OSB 180*120*2,4 cm z zamontowanym zestawem: tabliczka rozdzielcza, przełącznik dwubiegunowy z osobnymi zabezpieczeniami
- ② Stanowisko egzaminacyjne. Punkty przyłączenia
- ③ Tablica z wyłącznikami dla poszczególnych stanowisk, gniazdko rzutnika
- ④ Rzutnik



• [ABC Pracownia Projektowa](#)

ul. Roosevelta 59/11	41-800 Zabrze	tel. 032-370-22-28	fax. 032-376-43-40	biuro@abcentrum-dom.pl
----------------------	---------------	--------------------	--------------------	------------------------

INWESTOR
Powiat Gliwice, ul. Zygmunta Starego 17, 44-100 Gliwice

STANOWISKO	IME I NAZWISKO	UPRAWNIENIA	PODPI
GLÓWNY PROJEKTANT	mgr inż. arch. Aleksander Nowak	15/05/2006	
PROJEKTANT			
ZESPÓŁ PROJEKTOWY	mgr inż. arch. Beata Nowak mgr inż. arch. Anna Siao		
SPRAWOZD	mgr inż. arch. Wiesław Zdziedz	30/07	
Remont i przebudowa pomieszczeń biurowych wraz z budową podziemi dla osób niepełnosprawnych	SWWA 1:50 PWA PB	SWWA SWWA SWWA	ARCH DATA DATA
Adres	44-106 Kraków, ul. Ciepłarnia	12.2017	12.2017
44-106 Kraków, ul. Ciepłarnia		nr 12	nr 12
		03	03
		DATA	DATA

Rzut II pietra

