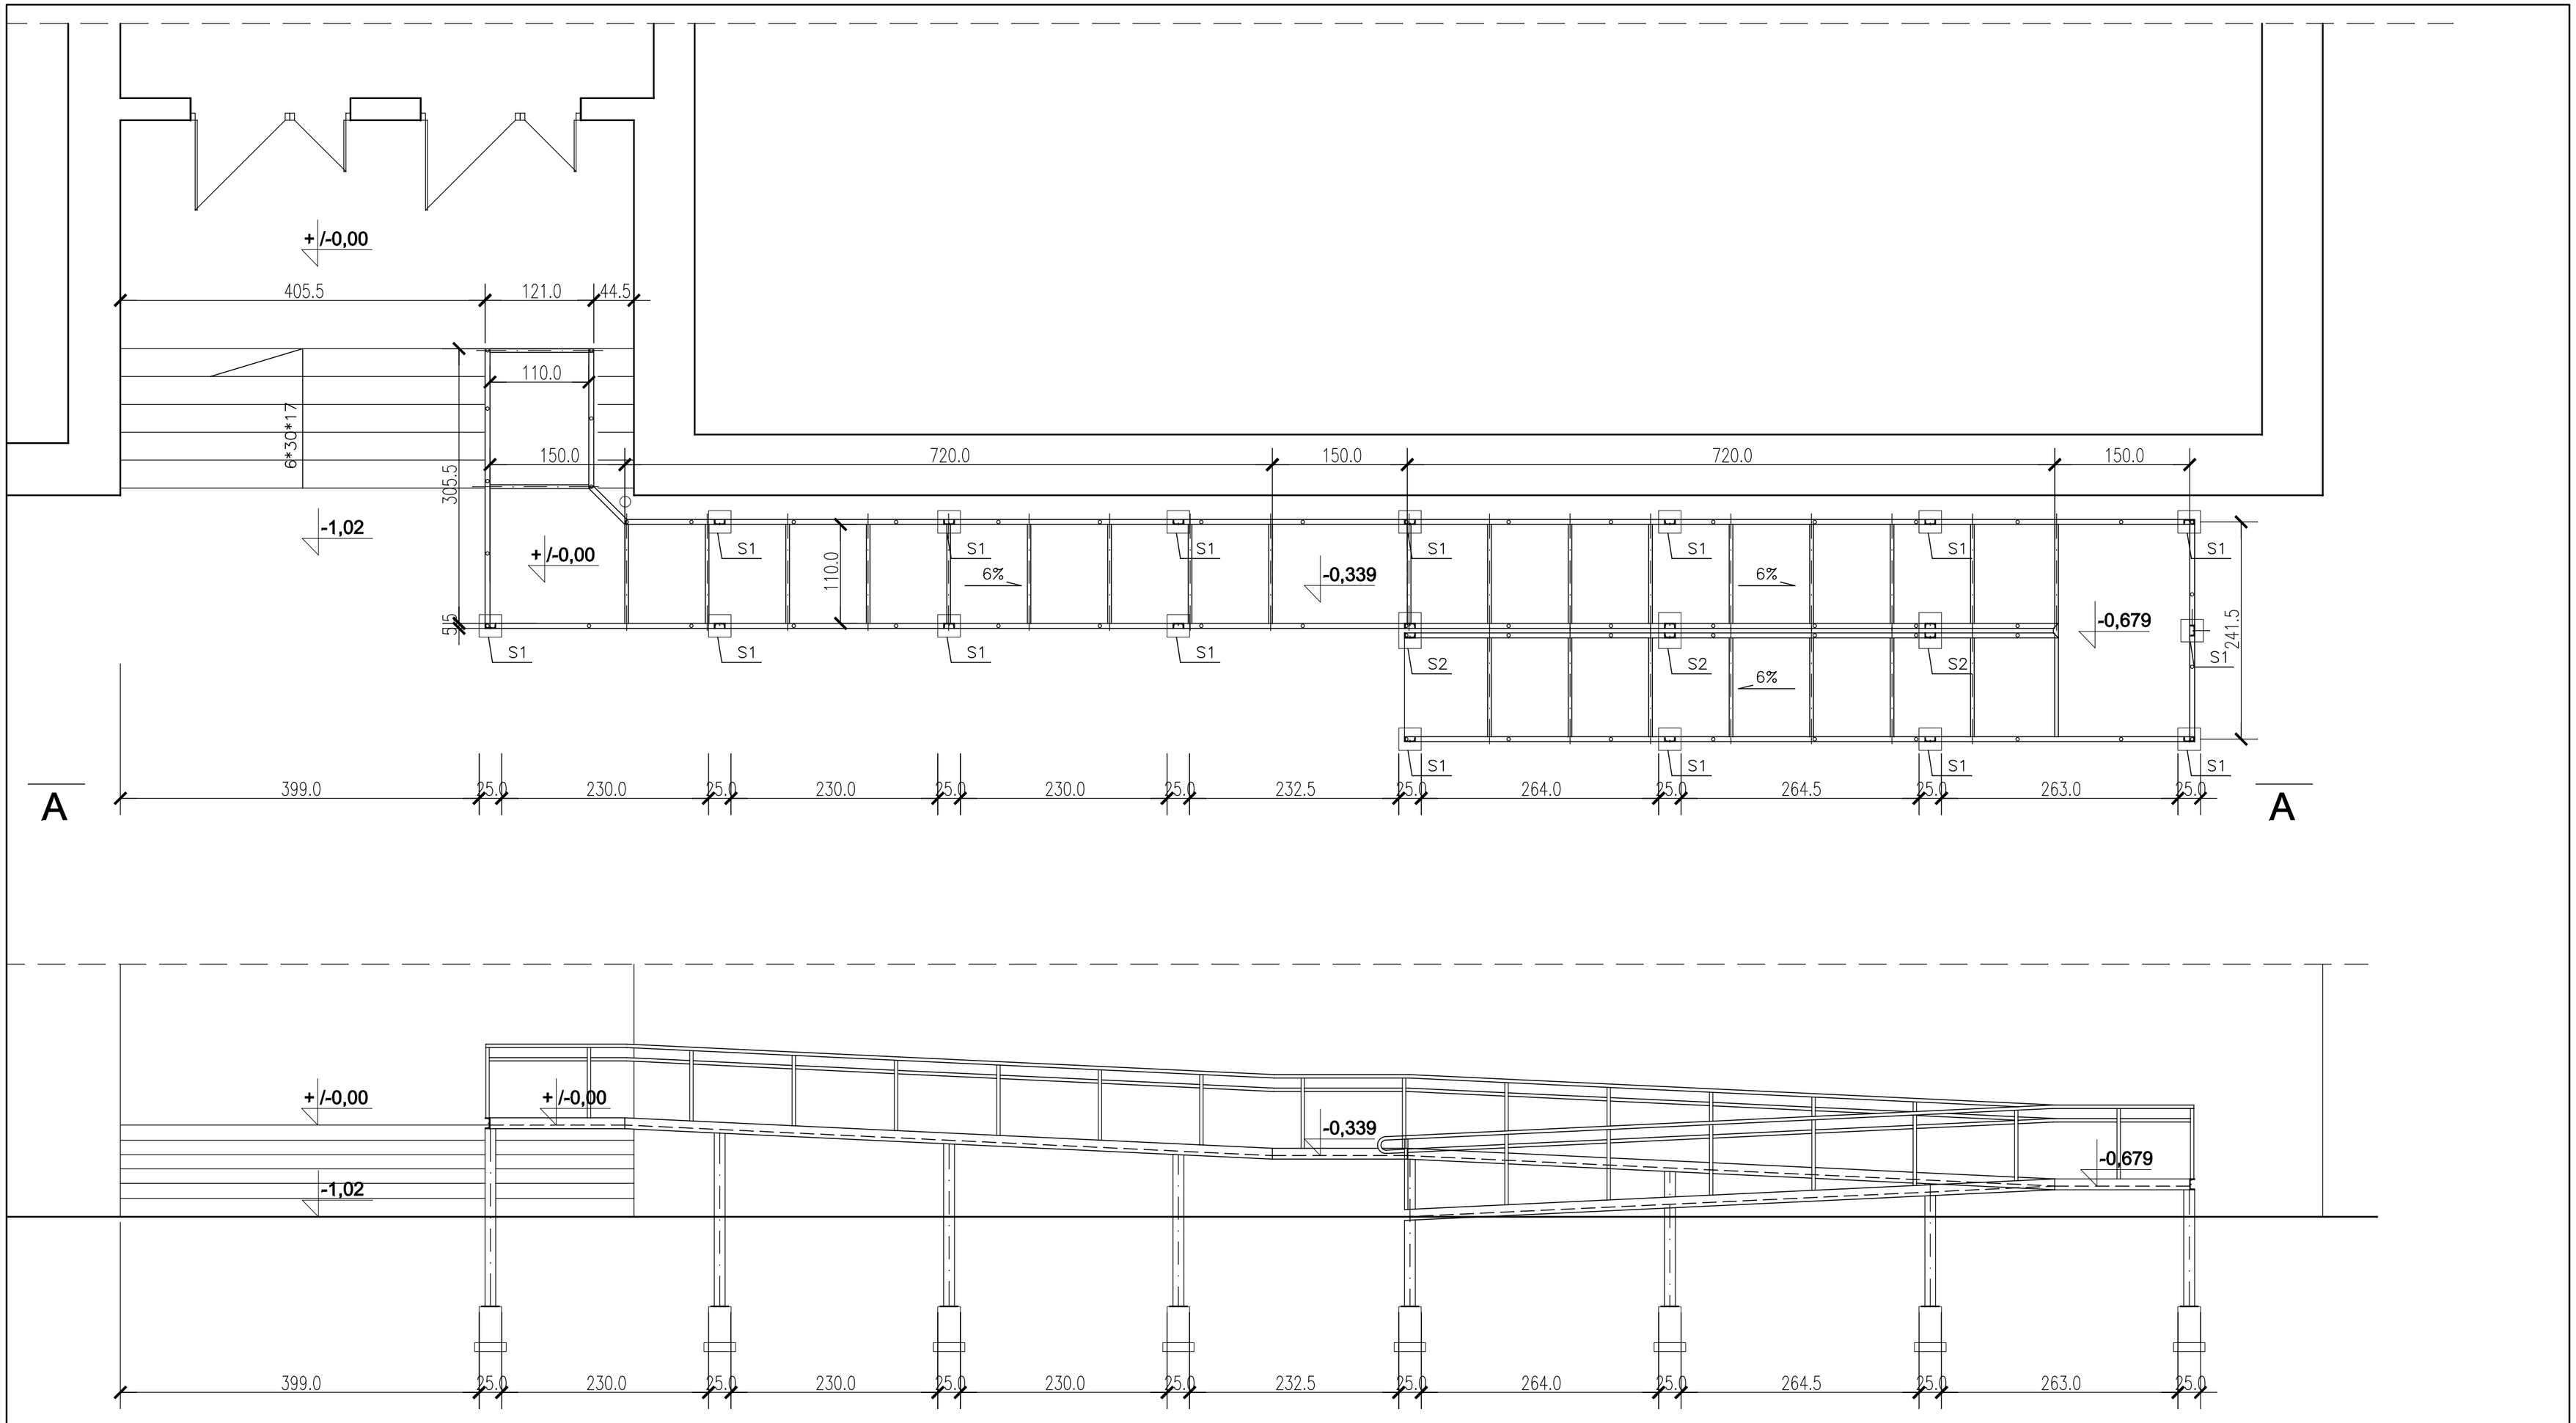

ABC Pracownia Projektowa

ul. Roosevelta 59/11 | 41-800 Zabrze | tel. 032-370-22-28 | fax. 032-376-43-40 | biuro@abcentrum-dom.pl

INWESTOR
Powiat Gliwice, ul. Zygmunta Starego 17, 44–100 Gliwice

STANOWISKO	IMIE I NAZWISKO	UPRAWNIENIA	PODPIS
GŁÓWNY PROJEKTANT	mgr inż. arch. Aleksander Nosiła	15/05/SLOKK	
PROJEKTANT			
ZESPÓŁ PROJEKTOWY	mgr inż. arch. Bożena Nosiła		
	mgr inż. arch. Anna Stec		
SPRAWDZIŁ	mgr inż. arch. Wiesław Załęcki	39/97	

TEMAT
Remont i przebudowa pomieszczeń lekcyjnych wraz z budową podjazdu dla osób niepełnosprawnych

ADRES
Zespół Szkół Zawodowych nr 2
44-196 Knurów, ul. Szpitalna

SKALA	1:50	BRANŻA	ARCH
FAZA	PB	DATA	12.2017
SYGNATURA PROJEKTU		NR RYS.	A/11
ZMIANA		DATA ZMIANY	

TREŚĆ RYSUNKU
Pochylnia dla niepełnosprawnych