



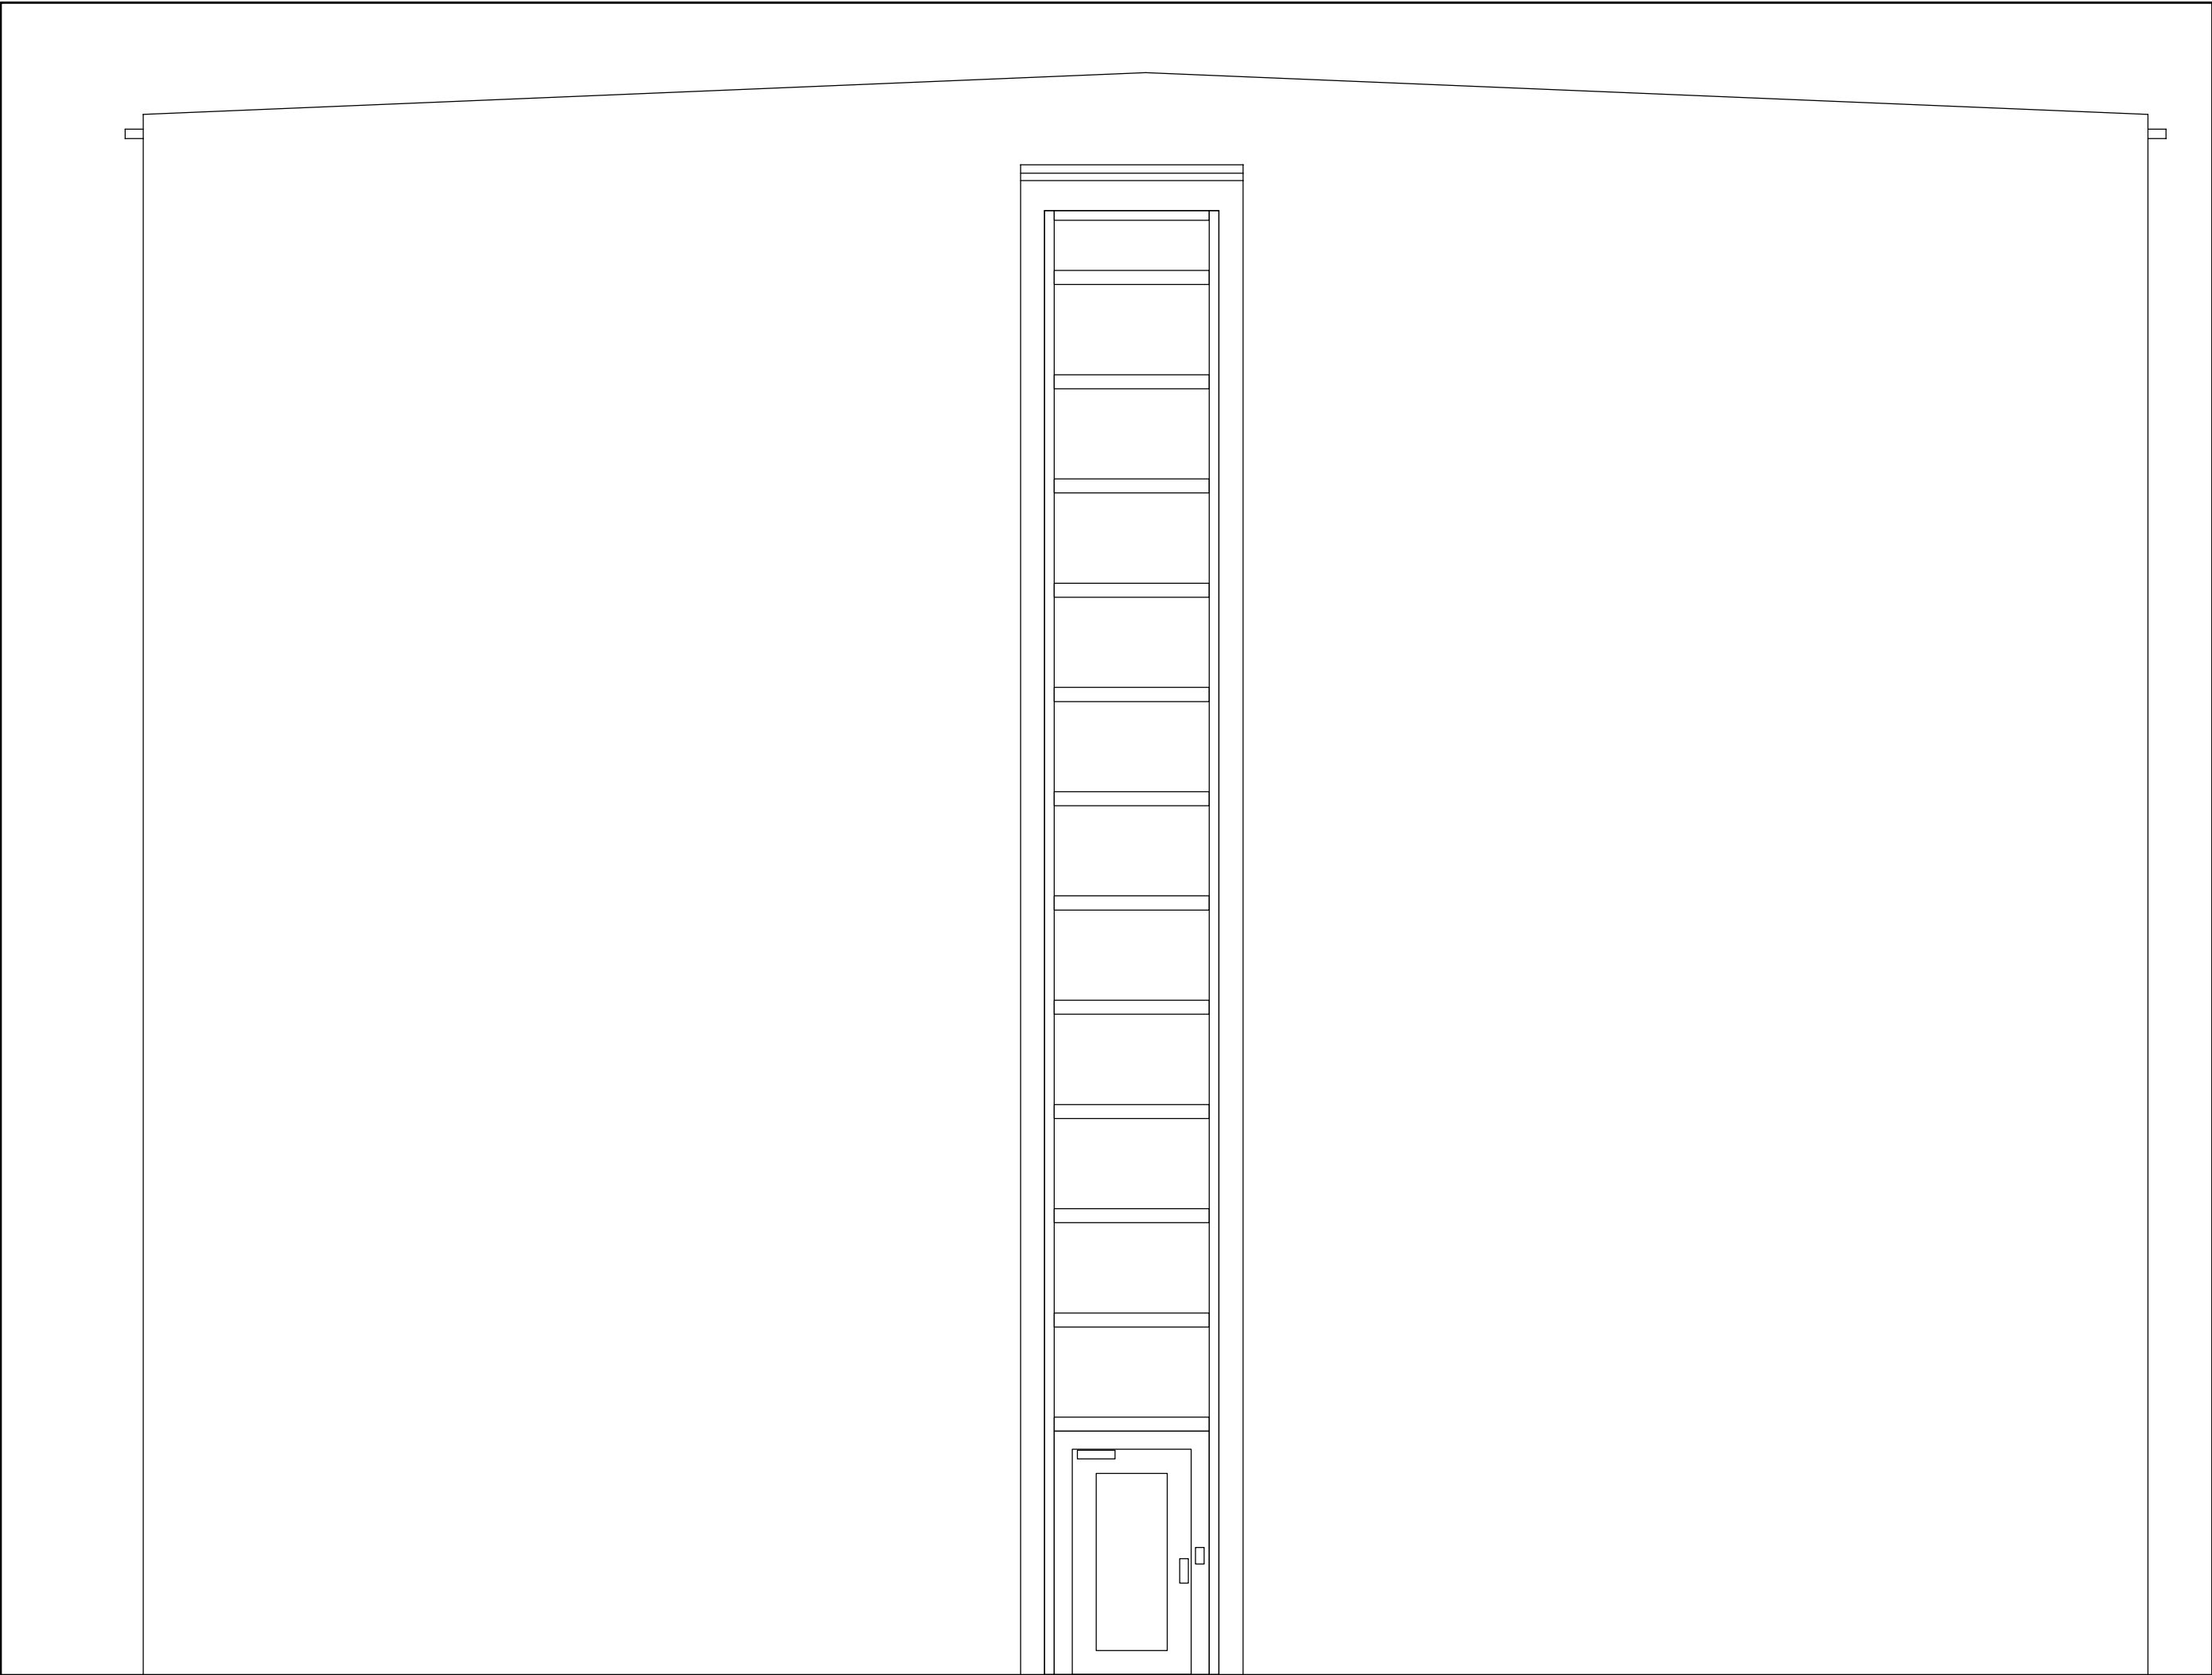

ELEWACJA PÓŁNOCNA STAN
PROJEKTOWANY

NAZWA WYROBU		DZRWI WEWNĘTRZNE	
OZNACZENIE		D1	
SCHEMAT			
WYMIARY W ŚWIETLE OŚCIEŻY W cm	So	116	
	Ho	318	
ILOŚĆ		3	-
		L	P
UWAGI		- PROFILE ALUMINIOWE DO MONTAŻU W PIONIE , - DRZWI WYPOSĄŻONE W SAMOZAMYKACZ, - WYPOSĄŻENIE ZAMEK ZASUWKOWO-ZAPADKOWY, OKUCIA KLAMKA-KLAMKA, WKŁADKA PATENTOWA, KOMPLET USZCZELEK - NASWIEITLIE STAŁE - WSPÓŁCZYNNIK PRZENIKANIA CIEPŁA Ud=1,6W/m2K. - DRZWI Z NASWIEITLEM O ODPORNOŚCI EI60	

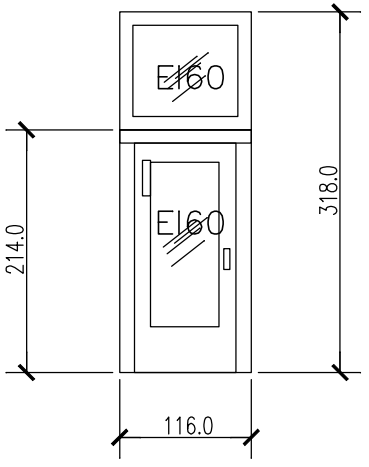

project

ABC Pracownia Projektowa

ul. Roosevelta 69/1141-800 Zabrze tel. 032-370-22-28 fax. 032-376-43-40 biuro@abccentrum-dom.pl

INWESTOR

Powiat Gliwice, ul. Zygmunta Starego 17, 44-100 Gliwice

STANOWISKO	IMIĘ I NAZWISKO	UPRAWNIENIA	PODSIS
GŁÓWNY PROJEKTANT	mgr inż. arch. Aleksander Noella	15/05/SŁOKK	
PROJEKTANT			
ZESPÓŁ PROJEKTOWY	mgr inż. arch. Bożena Noella		
	mgr inż. arch. Anna Stec		
SPRAWDZIŁ	mgr inż. arch. Wiesław Zalecki	30/07	

TYTUŁ	SKALA	BRANŻA
Budowa zewnętrznej windy dla osób niepełno- - sprawnych przy Zespole Szkół nr 2 w Knurowie	1:50	ARCH

ADRES	SYGNATURA PROJEKTU	INNE RYSY
Zespół Szkół Zawodowych nr 2 44-196 Knurów, ul. Szpitalna	PB	12.2017

TYTUŁ RYSUNKU	SKALA	DATA ZMIANY
Elewacja północna, zestawienie drzwi p.poż.	A/3	