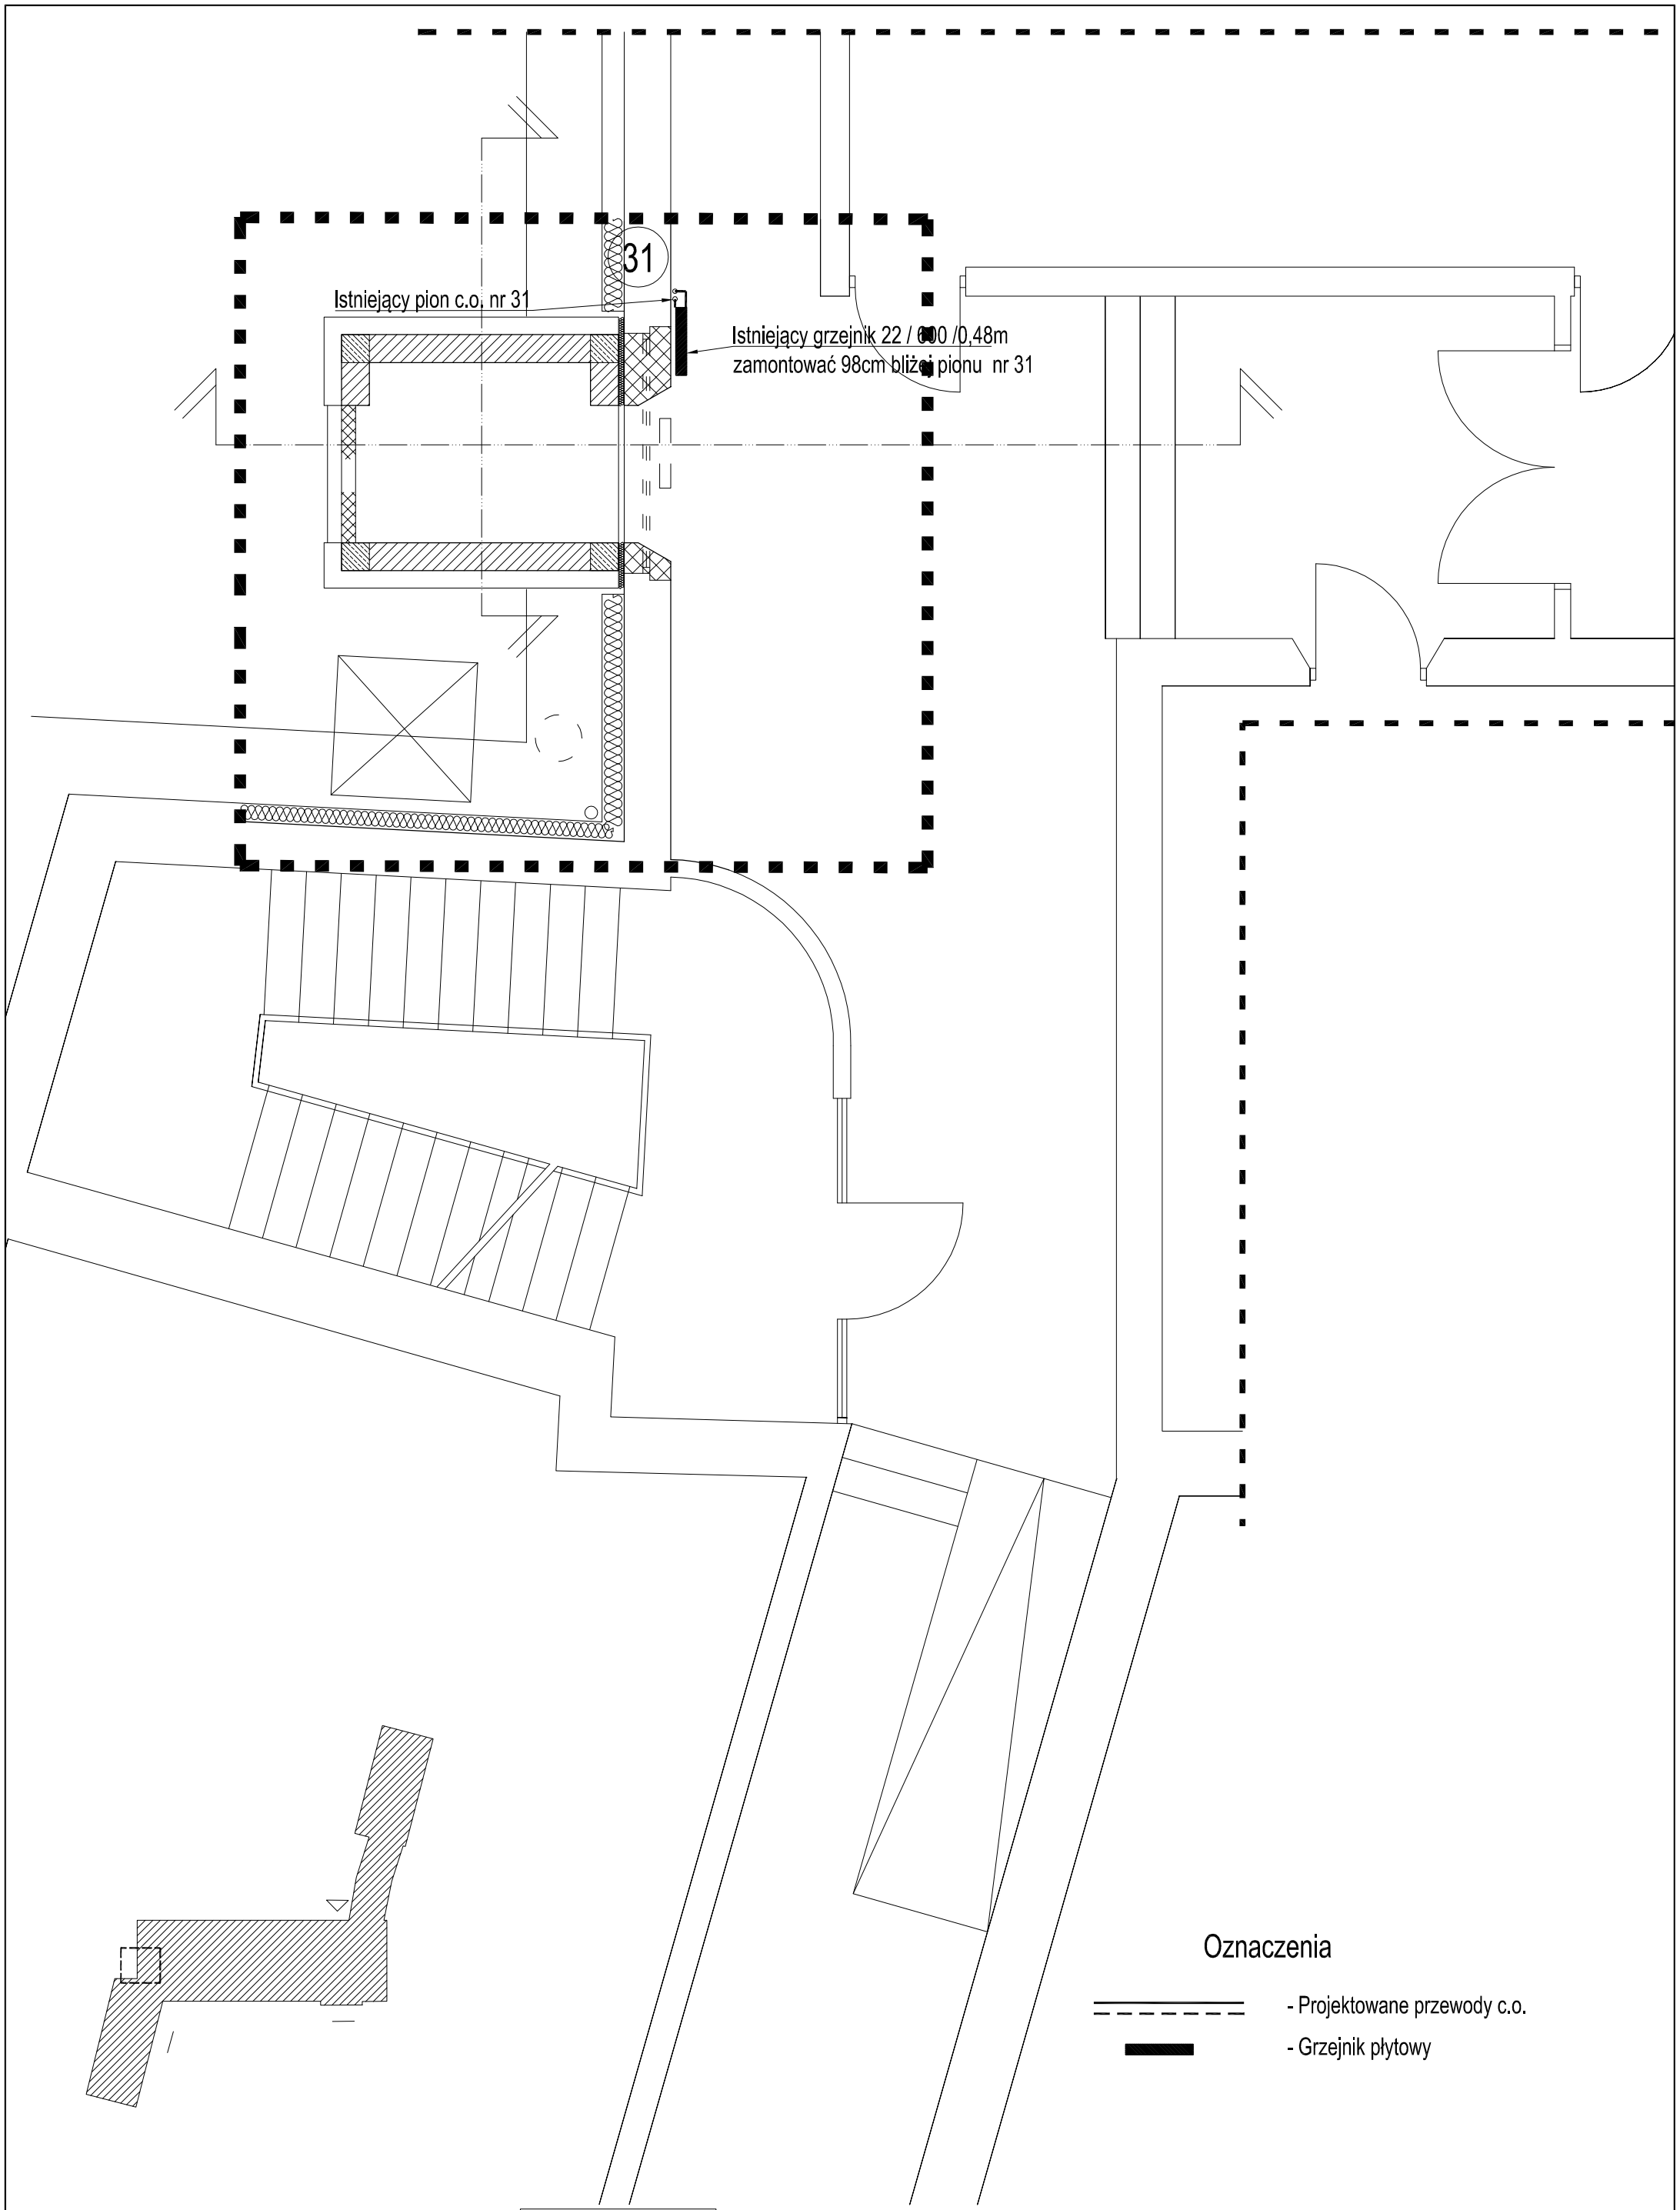

KONTUR
Bogda Matoga
ul. Architektów 158 b
44 - 151 Gliwice

TEMAT OPRACOWANIA :

DOBUDOWA WINDY ZEWNĘTRZNEJ
DO BUDYNKU ZESPOŁU SZKÓŁ SPECJALNYCH PRZY UL.SZPITALNEJ 25 W KNUROWIE

SPECJALNOŚĆ : SANITARNA	TREŚĆ RYSUNKU : Instalacja centralnego ogrzewania RZUT PARTERU				NR RYSUNKU : CO -05
PROJEKTOWAŁ : mgr inż. Ewa Kolonko upr. nr 501/86	BRANŻA : S	DATA: 02/2019	FAZA : PBW	SKALA : 1:50	