


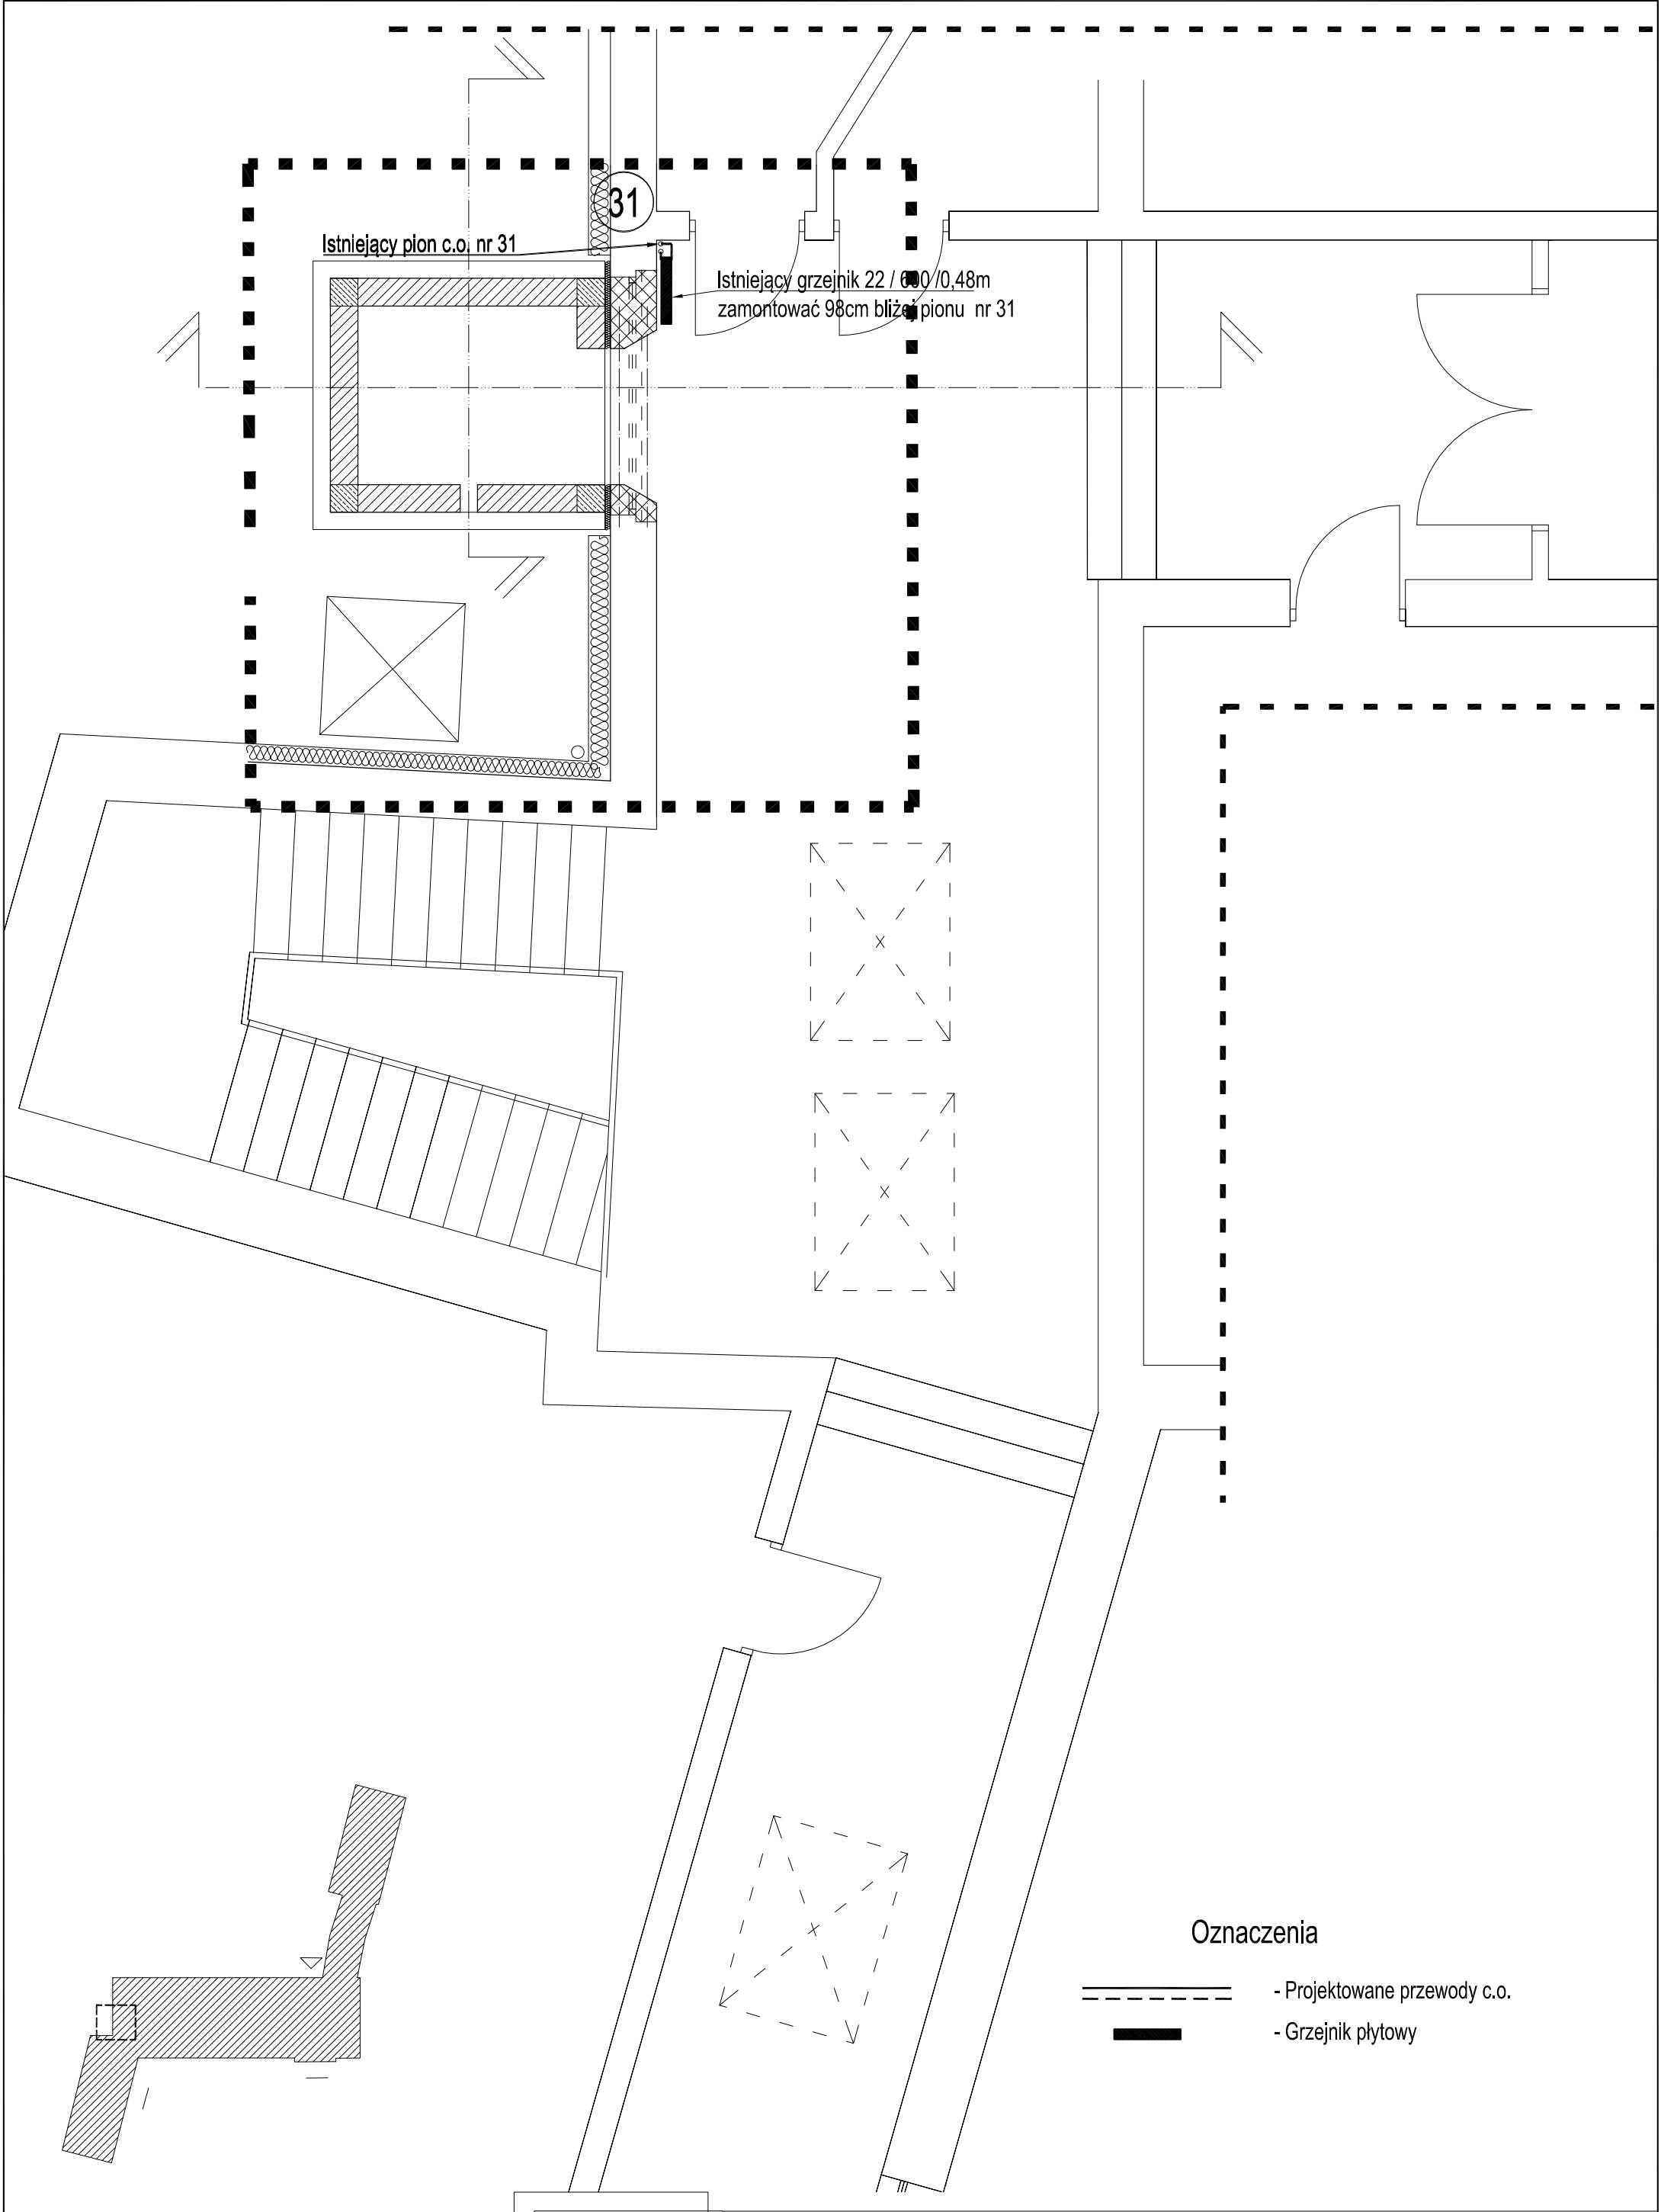

Oznaczenia

- Projektowane przewody c.o.
- Grzejnik płytowy

KONTUR

Bogda Matoga
ul. Architektów 158 b
44 - 151 Gliwice

TEMAT OPRACOWANIA :

DOBUDOWA WINDY ZEWNĘTRZNEJ
DO BUDYNKU ZESPOŁU SZKÓŁ SPECJALNYCH PRZY UL.SZPITALNEJ 25 W KNUROWIE

SPECJALNOŚĆ : SANITARNĄ

PROJEKTOWAŁ :
mgr inż. Ewa Kolonko
upr. nr 501/86

TREŚĆ RYSUNKU : Instalacja centralnego ogrzewania

RZUT I PIĘTRA

BRANŻA : S DATA: 02/2019 FAZA : PBW SKALA : 1:50

NR RYSUNKU :

CO

-06