
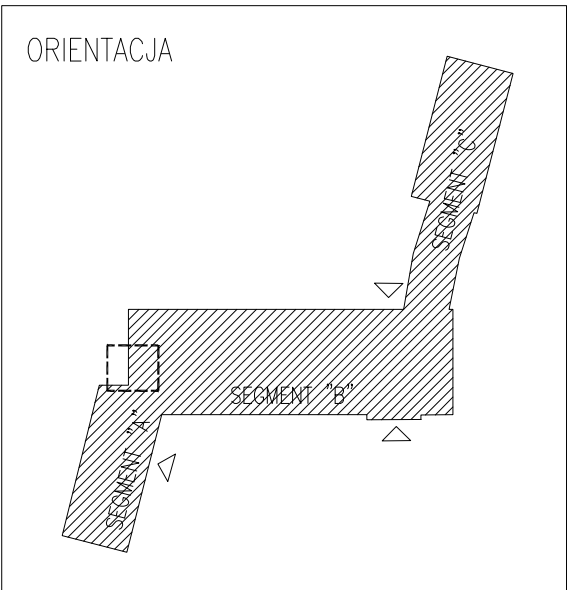


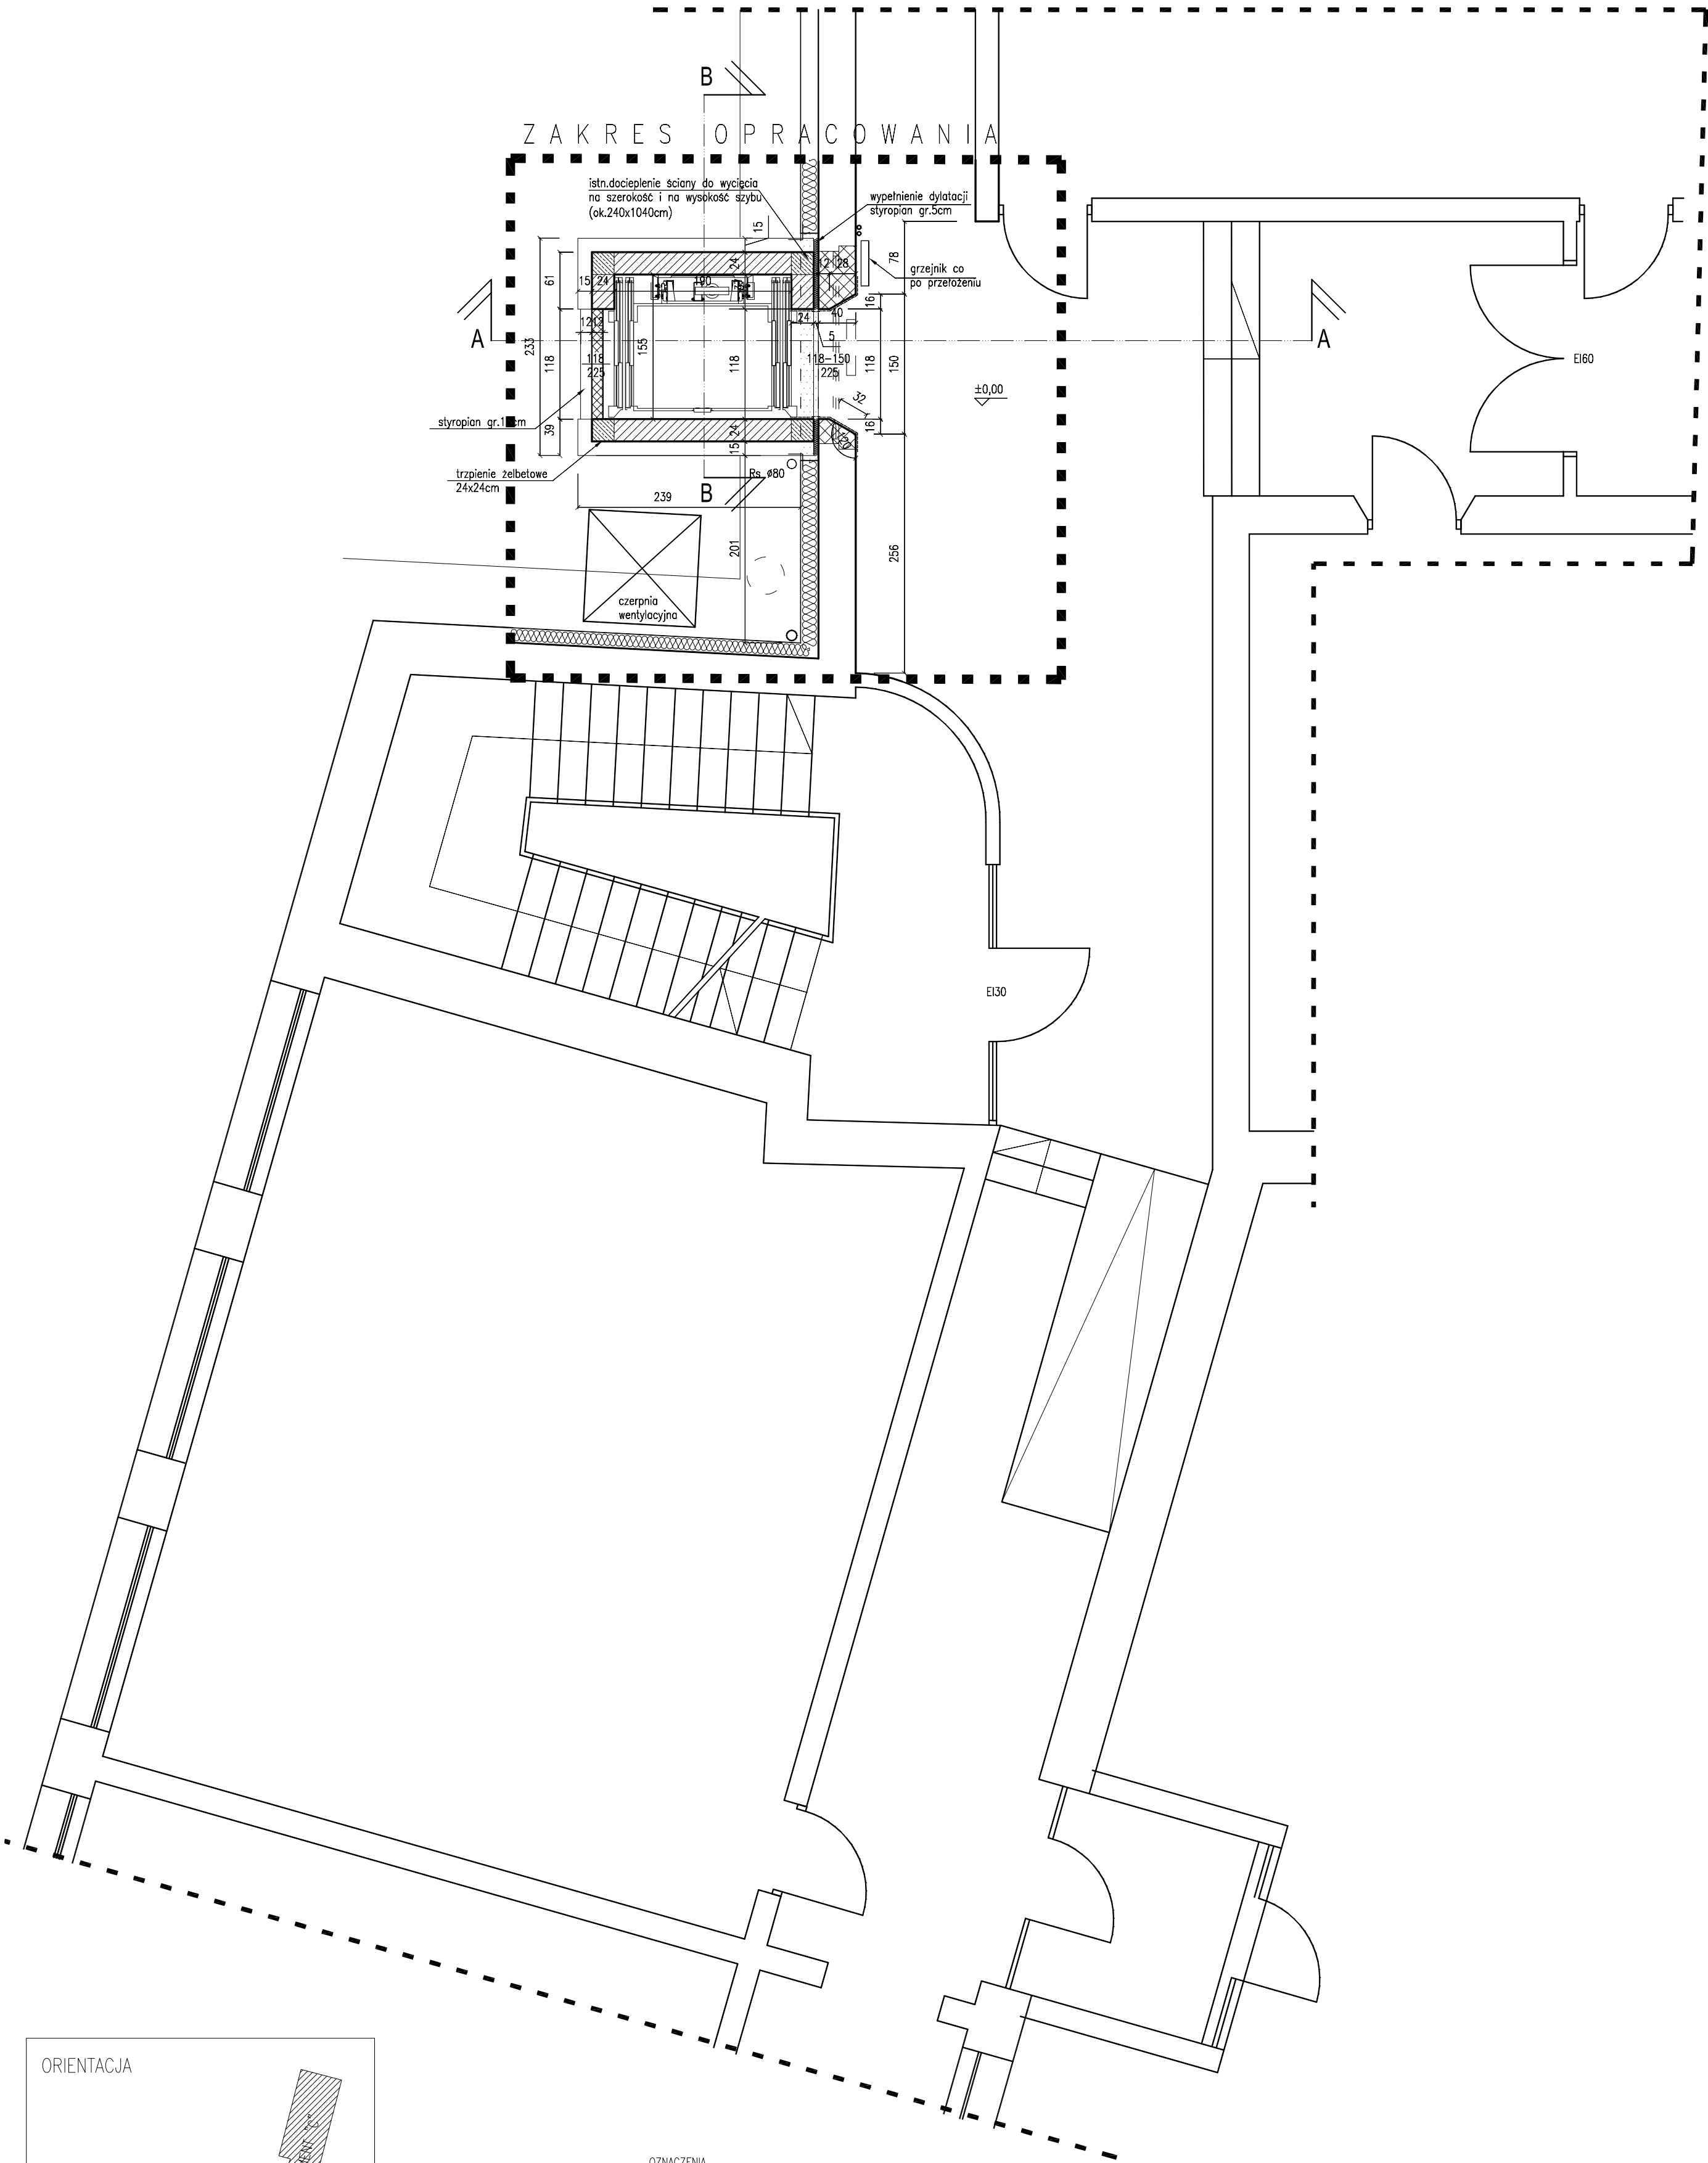

OZNACZENIA	
	ściany istniejące
	ściany projektowane
	błoczeki ceglane
	ściany projektowane beton komórkowy
	elementy żelbetowe
	wyburzenia i demontaże