


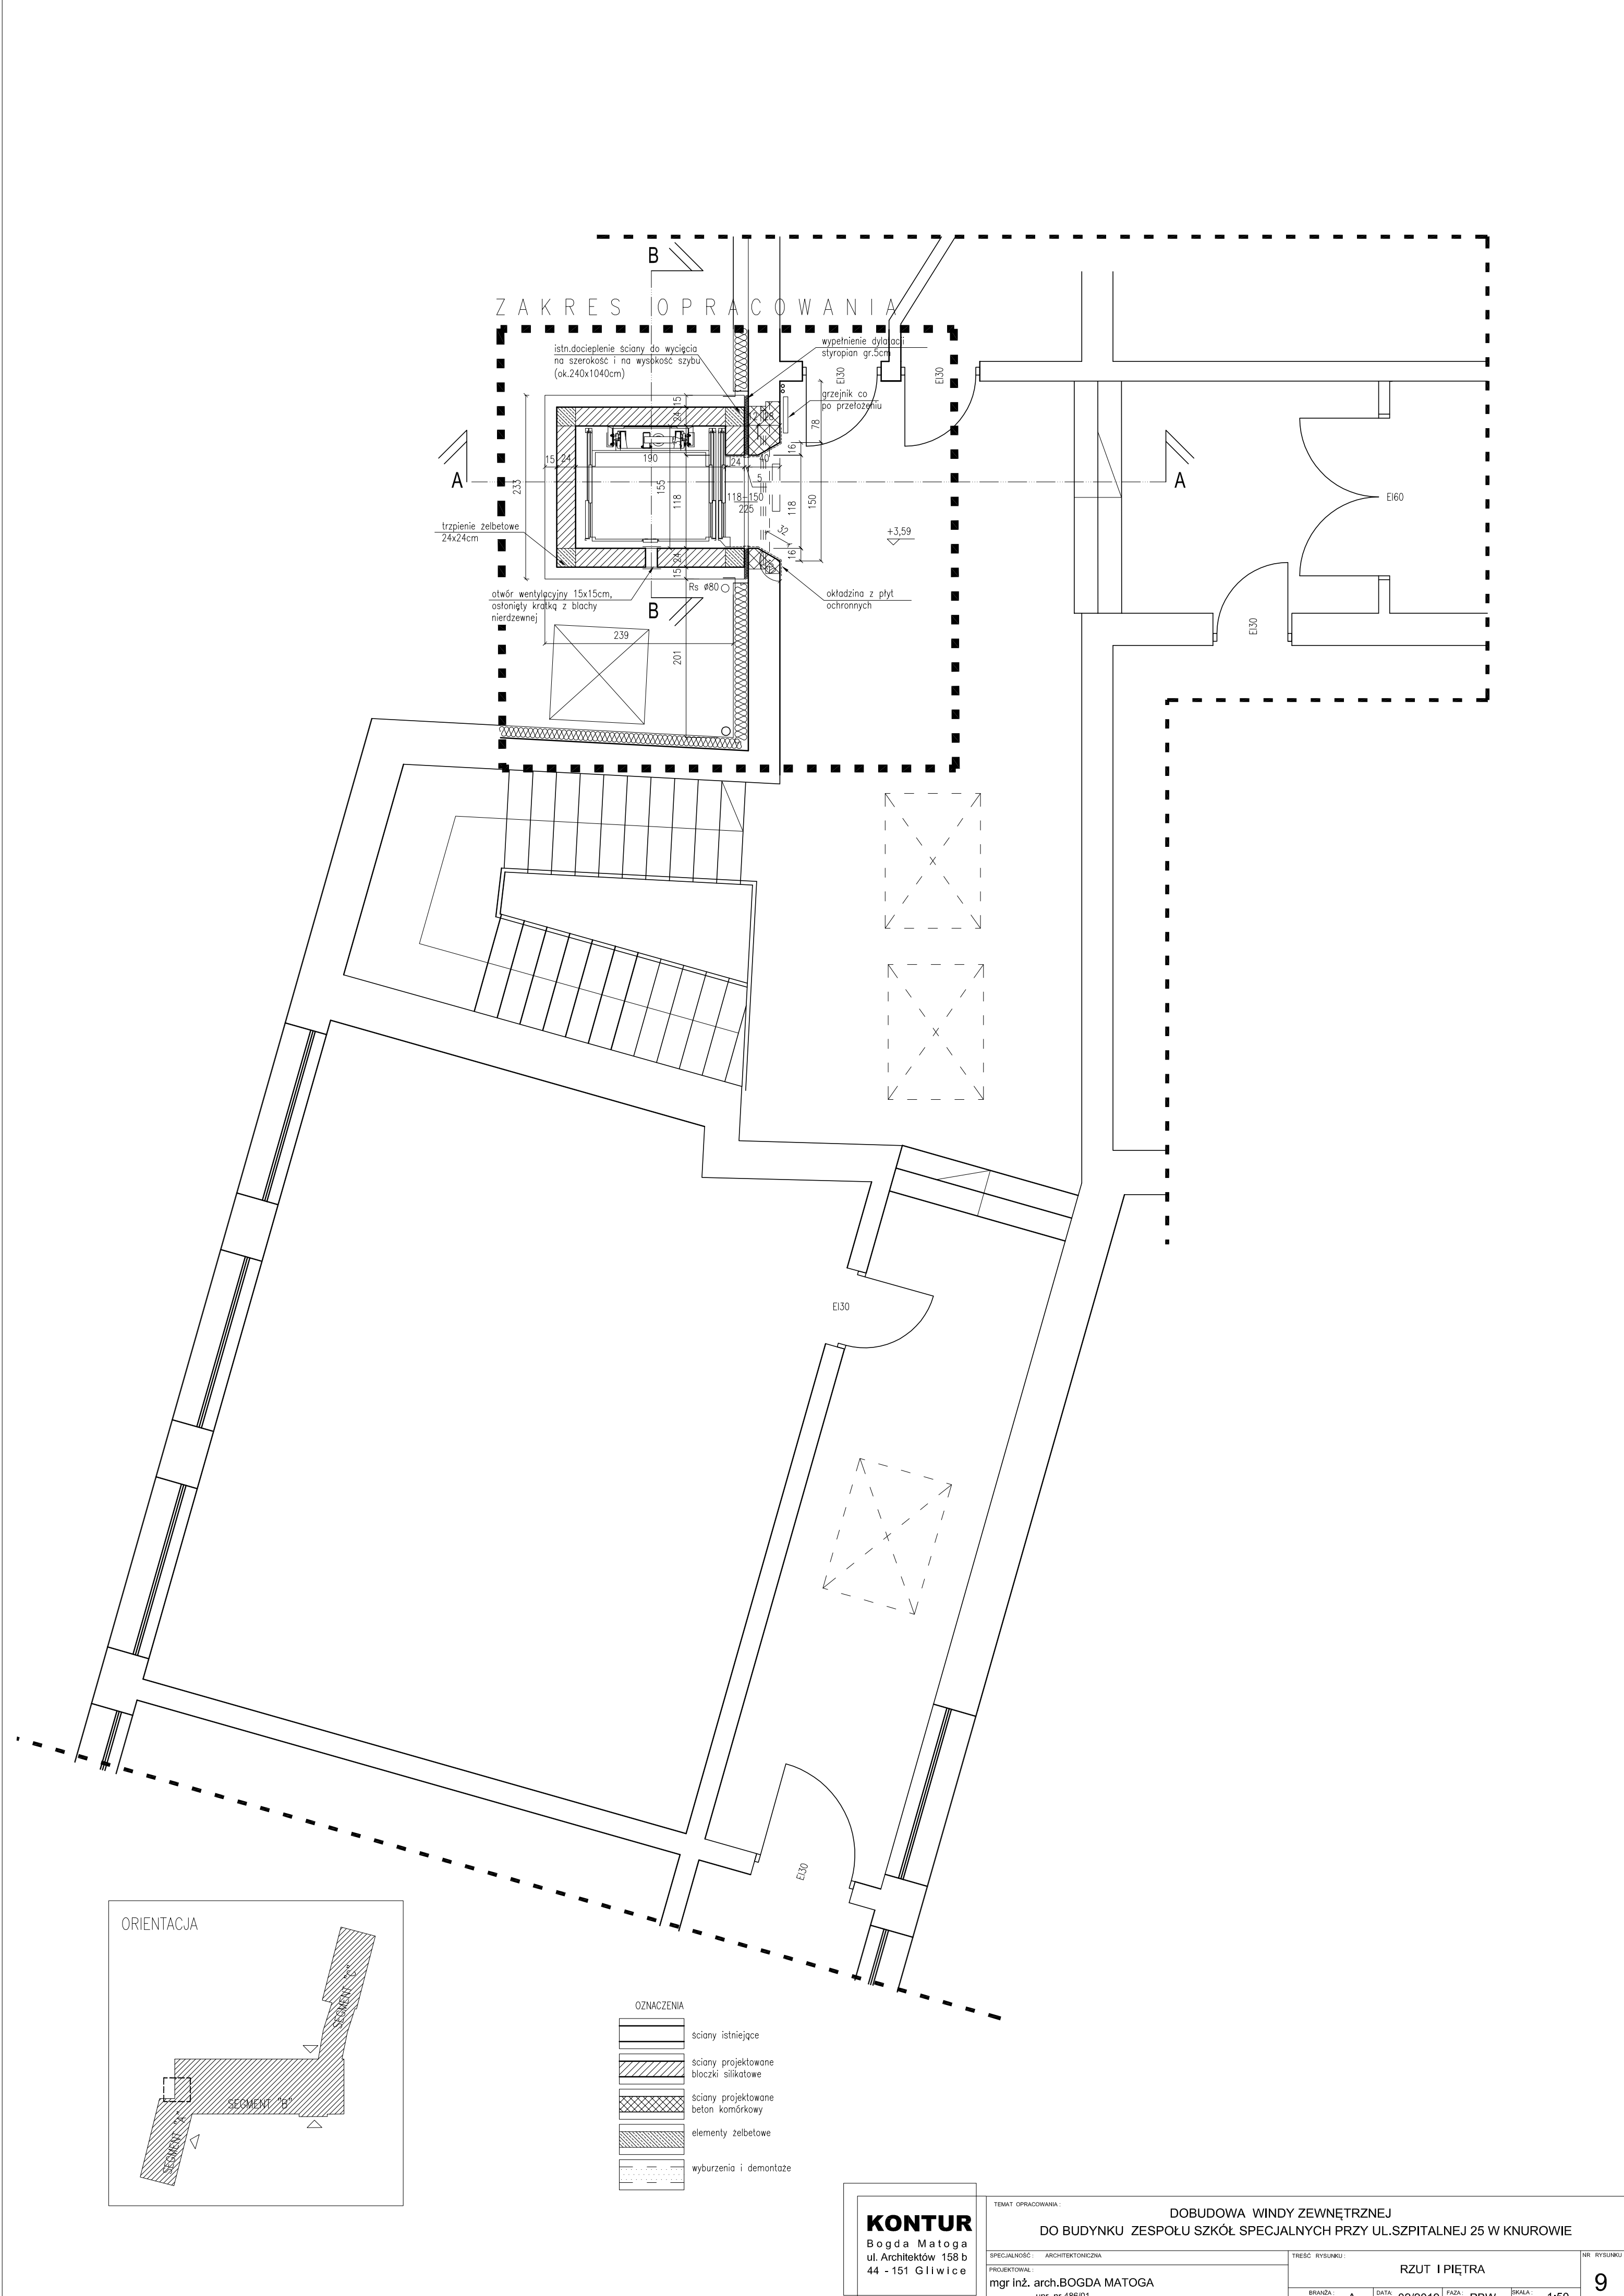

ZAKRES OPRACOWANIA

istn.docieplenie ściany do wycięcia
na szerokość i na wysokość szybu
(ok.240x1040cm)

wypełnienie dylatacji
styropian gr.5cm

grzejnik co
po przełożeniu

trzępienie żelbetowe
24x24cm

otwór wentylacyjny 15x15cm,
osłonięty kratką z blachy
nierdzewnej

okładzina z płyt
ochronnych

+3,59

Rs Ø80

ORIENTACJA

OZNACZENIA

- ściany istniejące
- ściany projektowane
błoczeki silikatowe
- ściany projektowane
beton komórkowy
- elementy żelbetowe
- wyburzenia i demontaże

KONTUR

Bogda Matoga
ul. Architektów 158 b
44 - 151 Gliwice

TEMAT OPRACOWANIA:		DOBUDOWA WINDY ZEWNĘTRZNEJ DO BUDYNKU ZESPOŁU SZKÓŁ SPECJALNYCH PRZY UL.SZPITALNEJ 25 W KNUROWIE					
SPECJALNOŚĆ: ARCHITEKTONICZNA		TREŚĆ RYSUNKU:					NR RYSUNKU 9
PROJEKTOWAŁ: mgr inż. arch.BOGDA MATOGA upr. nr 486/01		RZUT I PIĘTRA					
		BRANŻA: A	DATA: 02/2019	FAZA: PBW	SKALA: 1:50		