


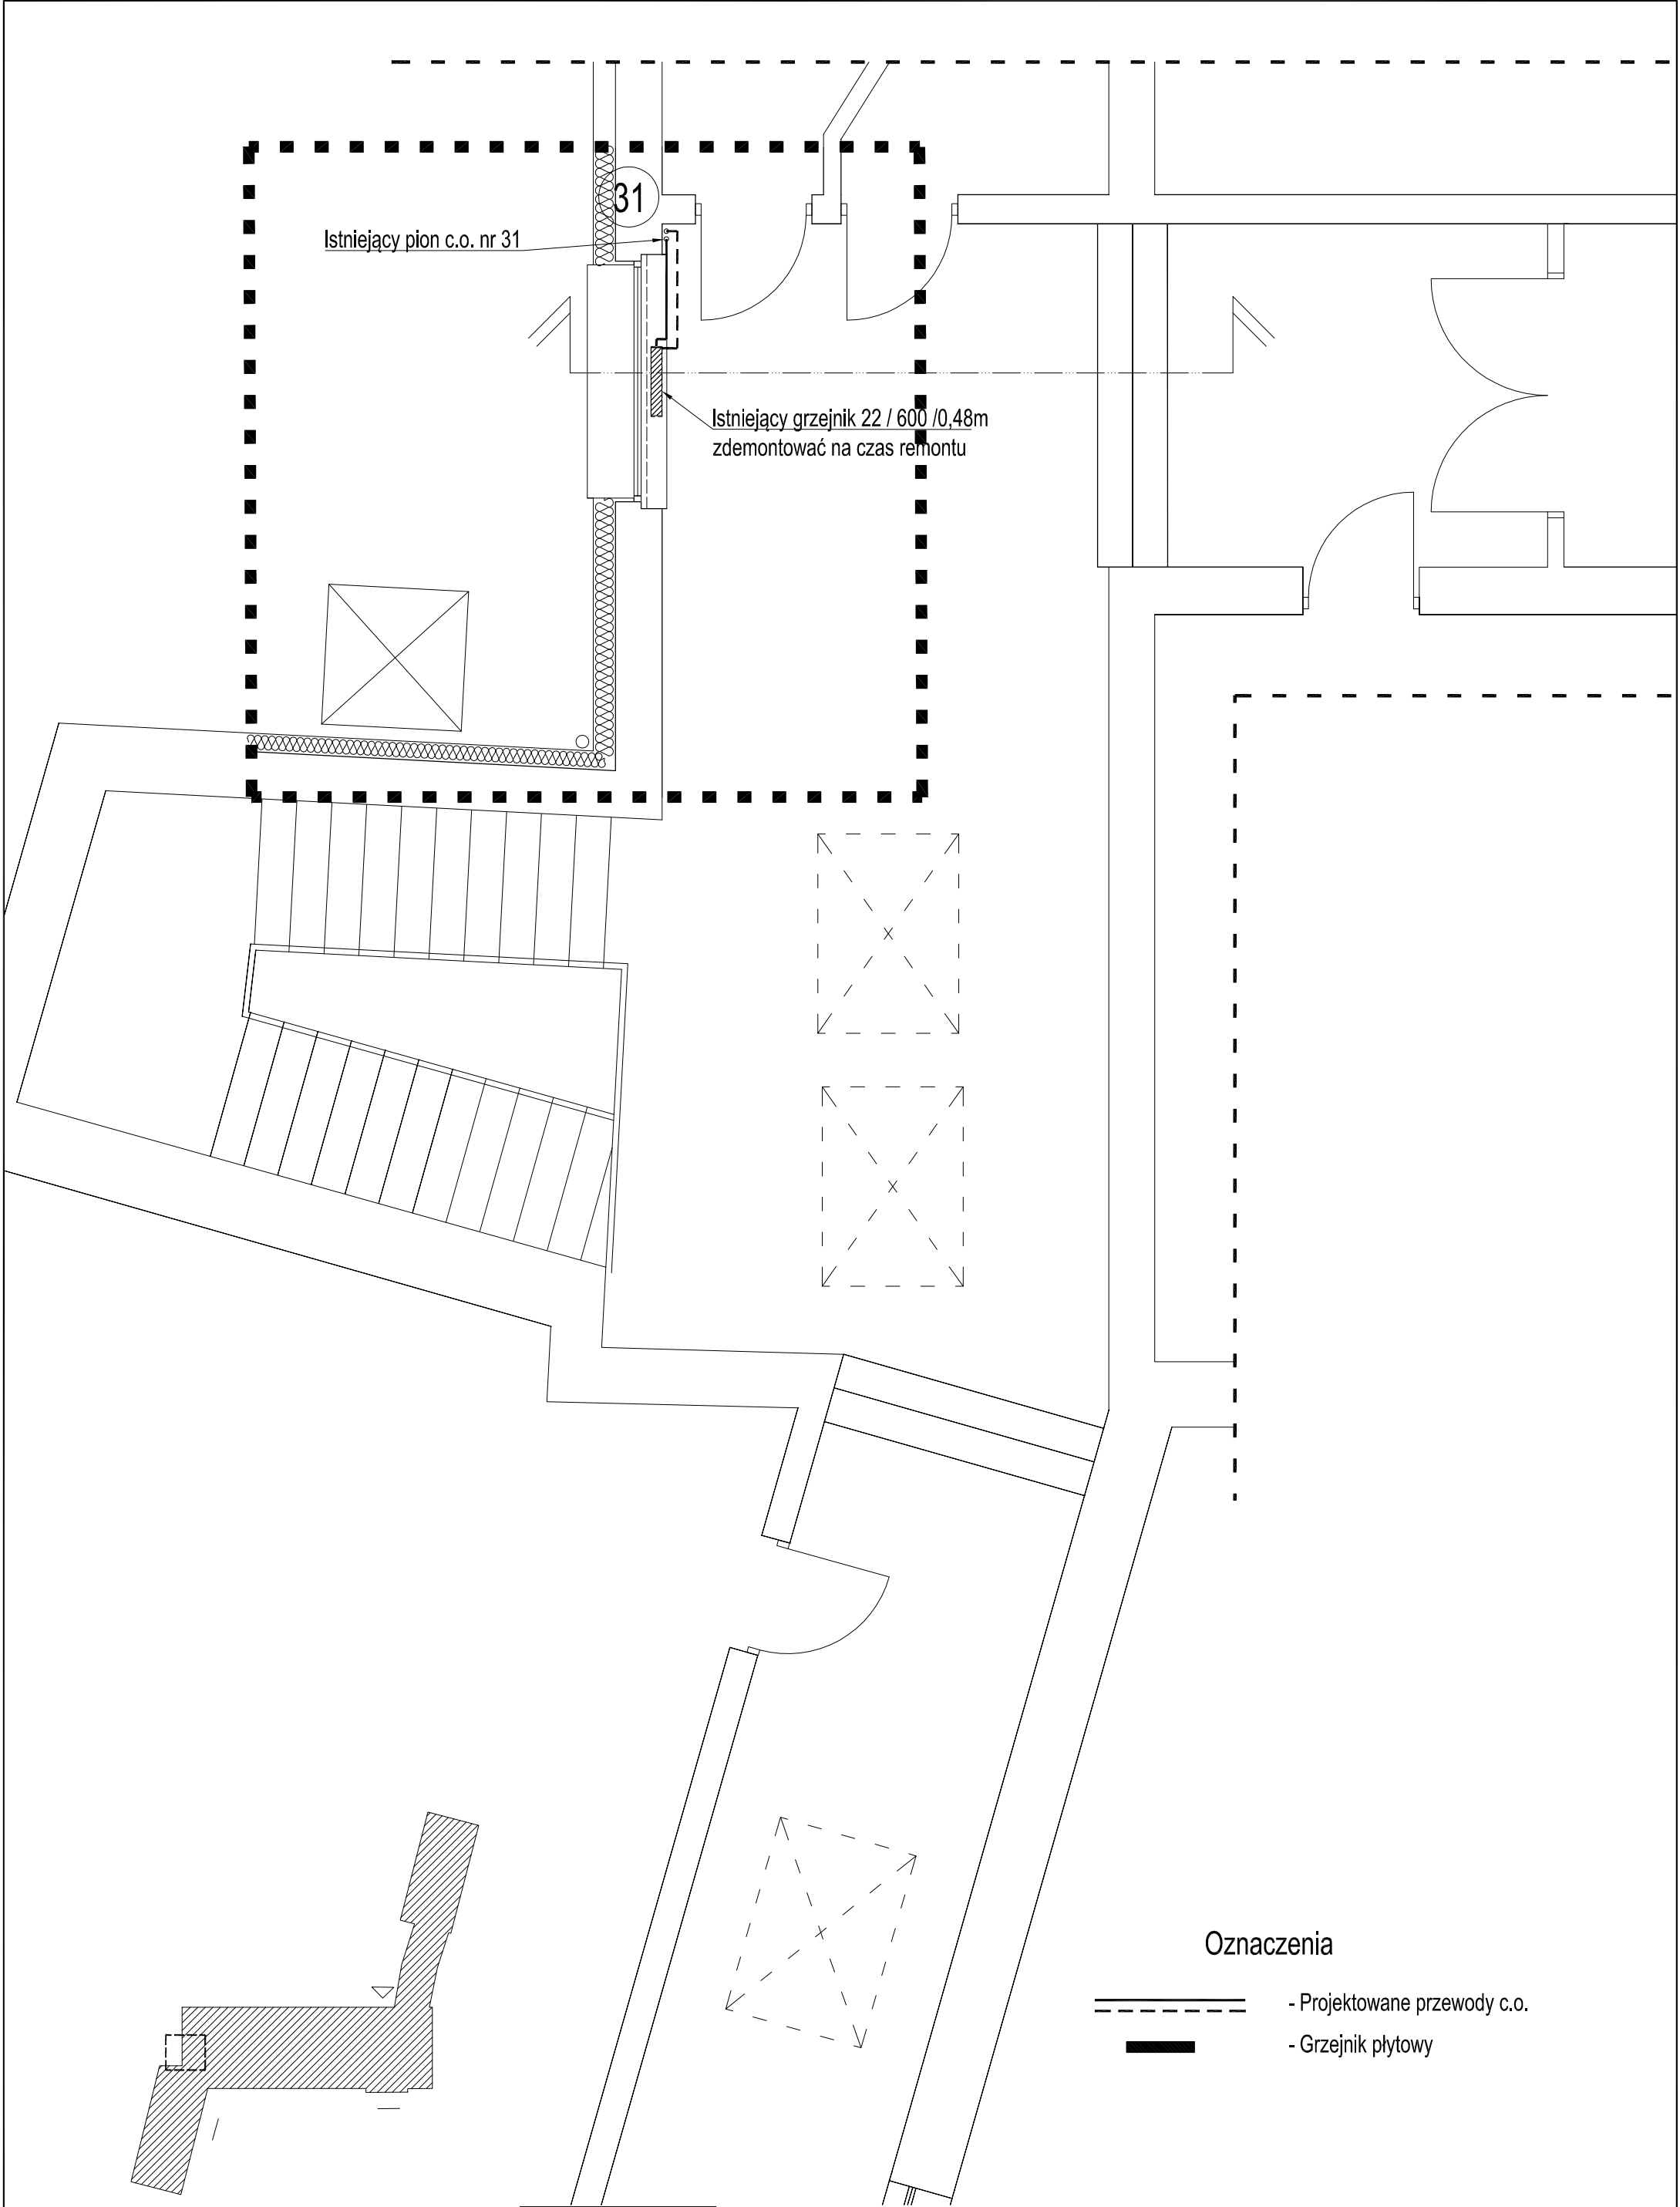

Istniejący pion c.o. nr 31

31

Istniejący grzejnik 22 / 600 / 0,48m
zdemontować na czas remontu

Oznaczenia



- Projektowane przewody c.o.
- Grzejnik płytowy

KONTUR

Bogda Matoga
ul. Architektów 158 b
44 - 151 Gliwice

TEMAT OPRACOWANIA :

DOBUDOWA WINDY ZEWNĘTRZNEJ
DO BUDYNKU ZESPOŁU SZKÓŁ SPECJALNYCH PRZY UL.SZPITALNEJ 25 W KNUROWIE

SPECJALNOŚĆ : SANITARNIA

PROJEKTOWAŁ :

mgr inż. Ewa Kolonko
upr. nr 501/86

TREŚĆ RYSUNKU :

Instalacja centralnego ogrzewania
RZUT I PIĘTRA - stan istniejący

BRANŻA :

S

DATA:

02/2019

FAZA :

PBW

SKALA :

1:50

NR RYSUNKU :

CO

-03