


# ARANŻACJA SUFITÓW

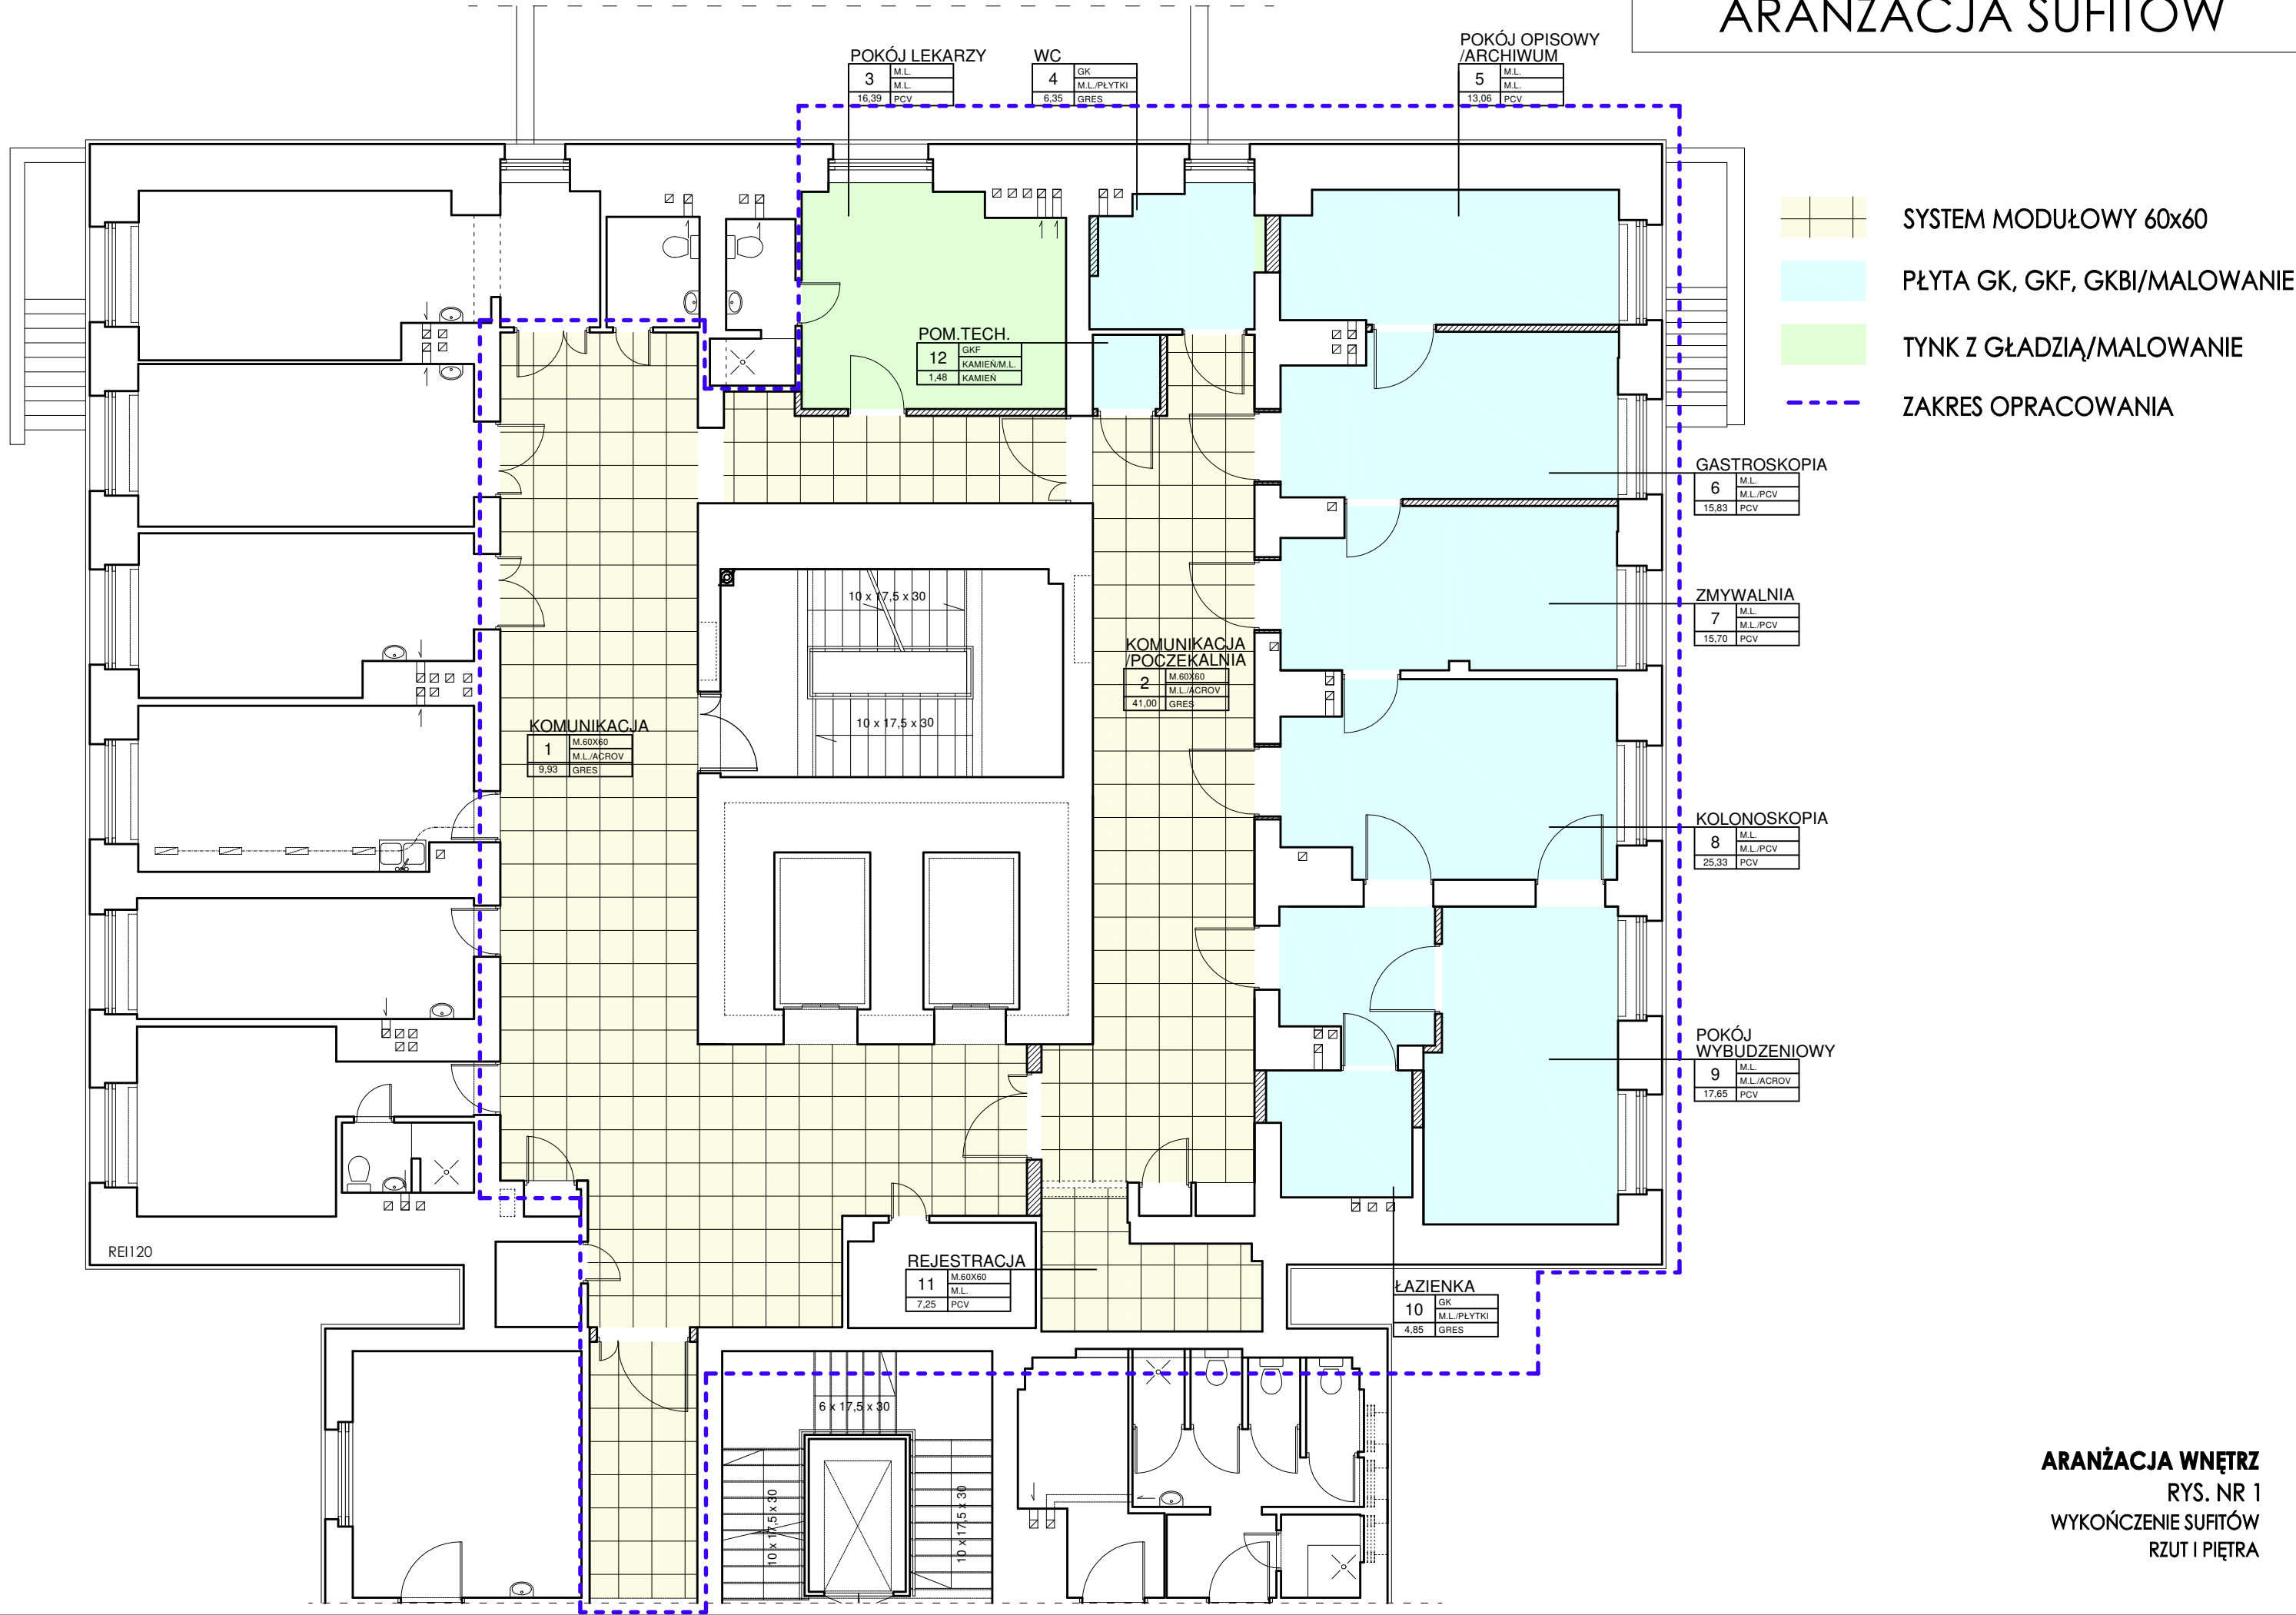

**ARANŻACJA WNĘTRZ**  
RYS. NR 1  
WYKOŃCZENIE SUFITÓW  
RZUT I PIĘTRA