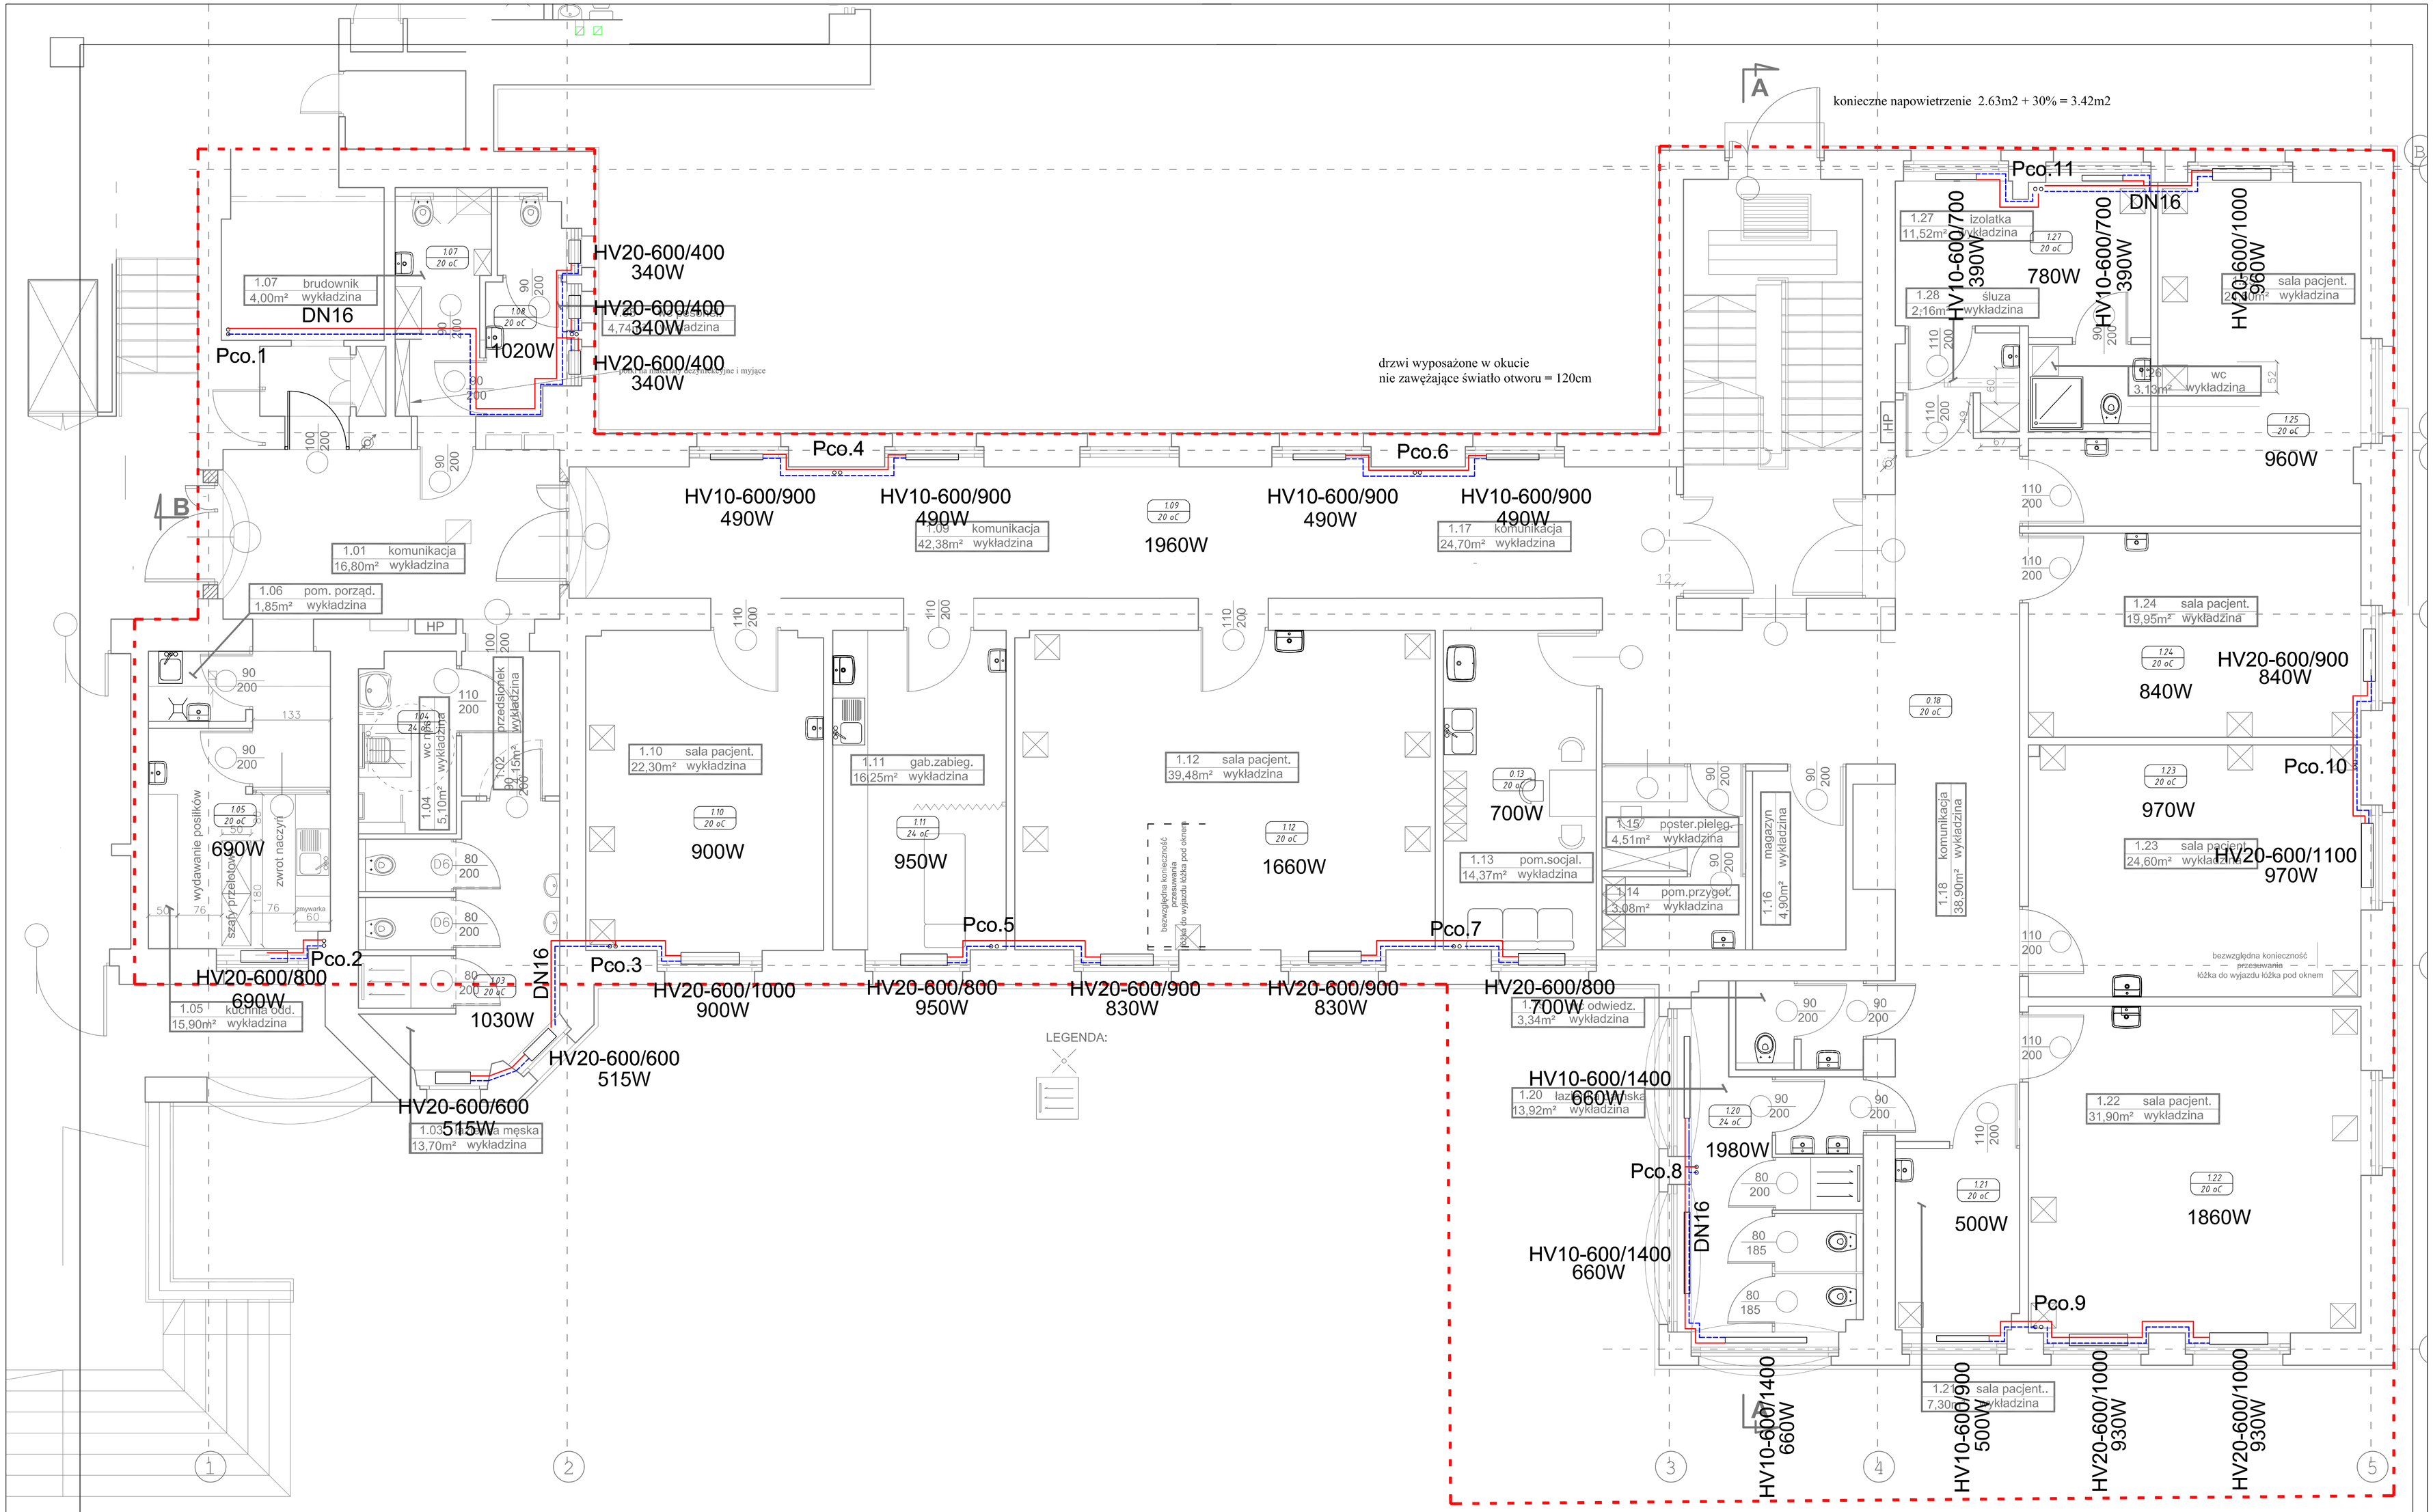

OZNACZENIA:

- PROJ. INSTALACJA ZASILANIA GRZEJNIKÓW
- PROJ. INSTALACJA POWROTU GRZEJNIKÓW
- Pco.. - ISTN. PION INSTALACJI CO

Oznaczenia grzejników

typ długość [m]
moc [W]

MODERNIZACJA ODDZIAŁU CHIRURGII OGÓLNEJ NA POTRZEBY SZPITALA W KNUROWIE UL. NIEPODLEGŁOŚCI 8, 44-190 KNURÓW	INWESTPROJEKT KOMPANIA PROJEKTANTÓW	PBW	IS	3
		faza	branża	nr rys.
temat projektu	RZUT ODDZIAŁ- INSTALACJA CO	11.2020		1:50
inwestor	POWIAT GLIWICKI, UL ZYGMUNTA STAREGO 17, 44-100 GLIWICE	data		skala
projektant	mgr inż. Dawid Męczarski nr upr. DOŚ/0337/PBS/18	02.2-02 / 2020		
sprawdził				
program kreśl.	ZWCAD PROFESJONALNA 2019, nr licencji SKAJ-CPNX-3PYB-8YTB-7UX7	nr projektu		