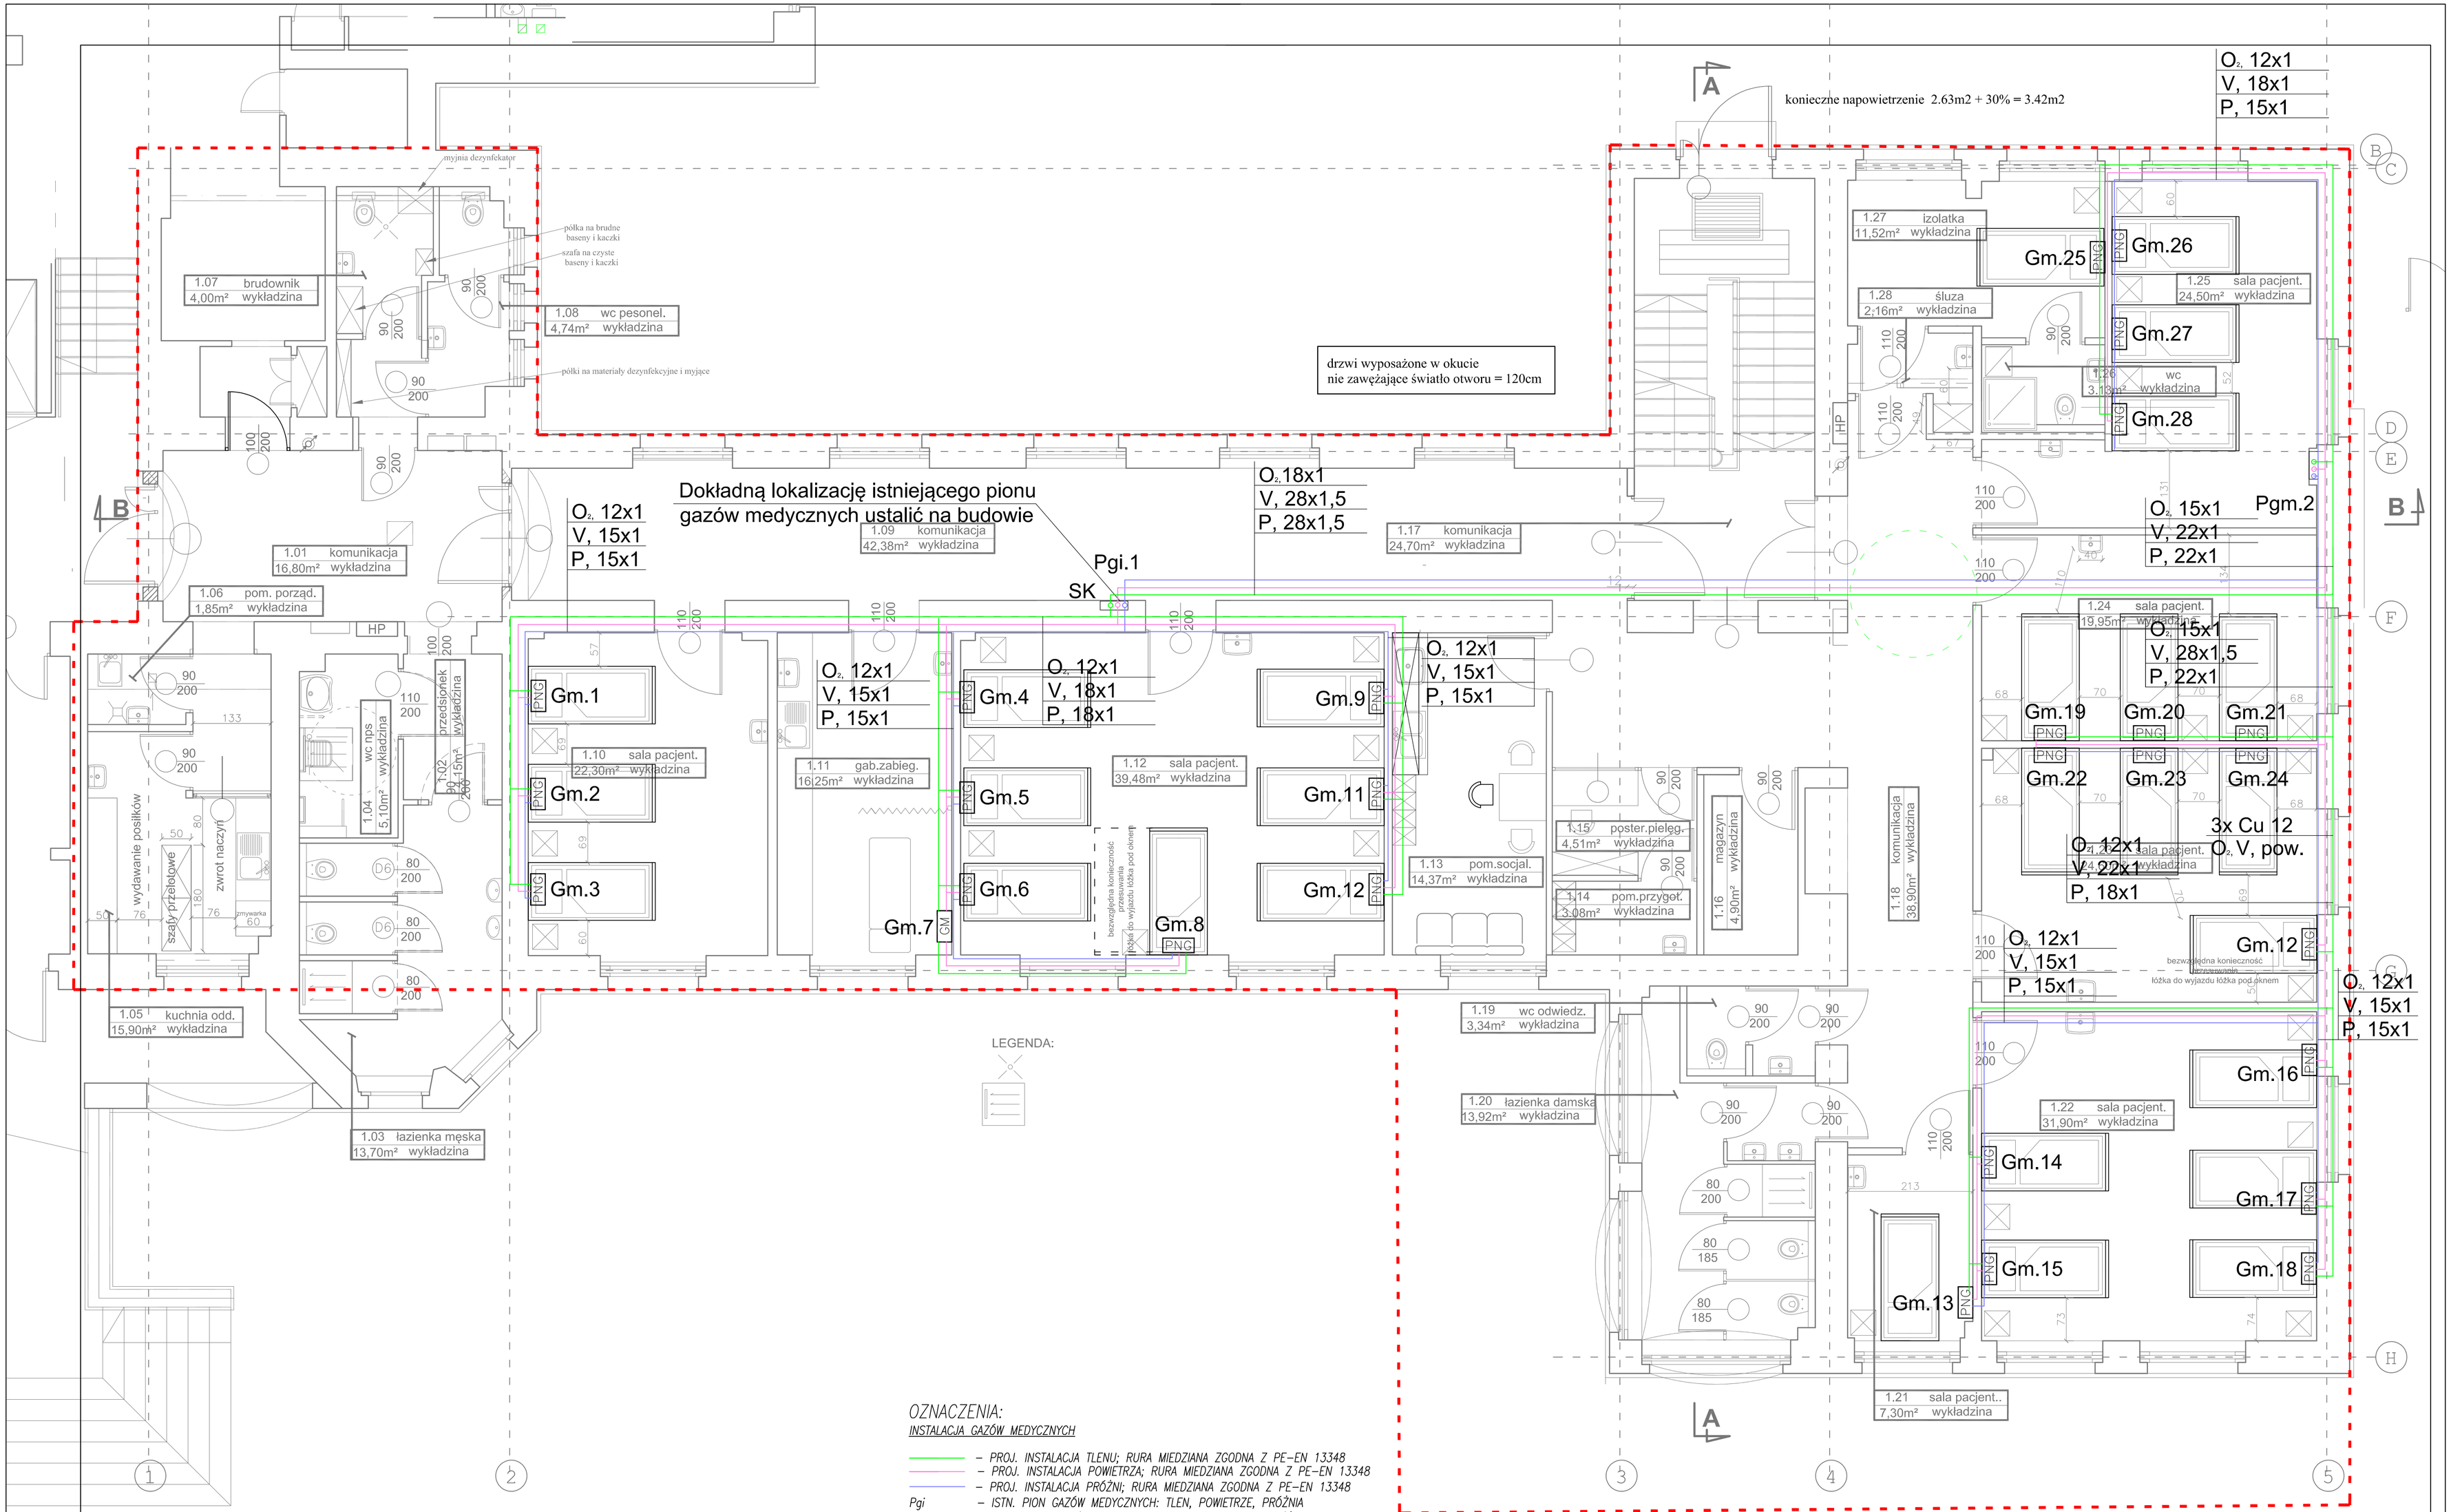

OZNACZENIA:

INSTALACJA GAZÓW MEDYCZNYCH

- PROJ. INSTALACJA TLENU; RURA MIEDZIANA ZGODNA Z PE-EN 13348
- PROJ. INSTALACJA POWIETRZA; RURA MIEDZIANA ZGODNA Z PE-EN 13348
- PROJ. INSTALACJA PRÓŻNI; RURA MIEDZIANA ZGODNA Z PE-EN 13348

Pgi – ISTN. PION GAZÓW MEDYCZNYCH: TLEN, POWIETRZE, PRÓŻNIA
Pgm – PROJ. PION GAZÓW MEDYCZNYCH: TLEN, POWIETRZE, PRÓŻNIA
GM.. – PROJ. PUNKT POBORU GAZÓW MEDYCZNYCH
SK – PROJ. SKRZYNKA ZAWOROWO-KONTORLNA

UWAGI:

1. POZOSTAŁE OZNACZENIA ZGODNIE Z CZĘŚCIĄ OPISOWĄ
2. SPRAWDZIĆ CZY ŹRÓDŁO ZASILANIA GAZÓW MEDYCZNYCH JEST WYSTARCZAJĄCE DLA NOWYCH PUNKTÓW POBORU

PNG PANEL NADŁÓŻKOWY– GAZY MEDYCZNE
GM GAZY MEDYCZNE

MODERNIZACJA ODDZIAŁU CHIRURGII OGÓLNEJ NA POTRZEBY KOTELNI W KNURÓWIE UL. NIEPODLEGŁOŚCI 14, 44-190 KNURÓW	INWESTPROJEKT KOMPLEKSOWA PROJEKTANTOR 43-603 Jaworzno ul. Grunwaldzka 28, m. 114 tel.694 991 202	PBW	IS	05
		branża		nr rys.
temat projektu	RZUT ODDZIAŁ- GAZY MEDYCZNE	1.2021	1:50	
inwestor	POWIAT GLIWICKI, UL. ZYGMUNTA STAREGO 17, 44-100 GLIWICE	data	skala	
projektant	mgr inż. Dawid Męczarski nr upr. DOS/0337/PBS/18	02.2-02 / 2020		
sprawdził				
program kreśl.	ZWCAD PROFESIONALNA 2019, nr licencji SKAJ-CPNX-JPYB-8YTB-7UX7	nr projektu		