
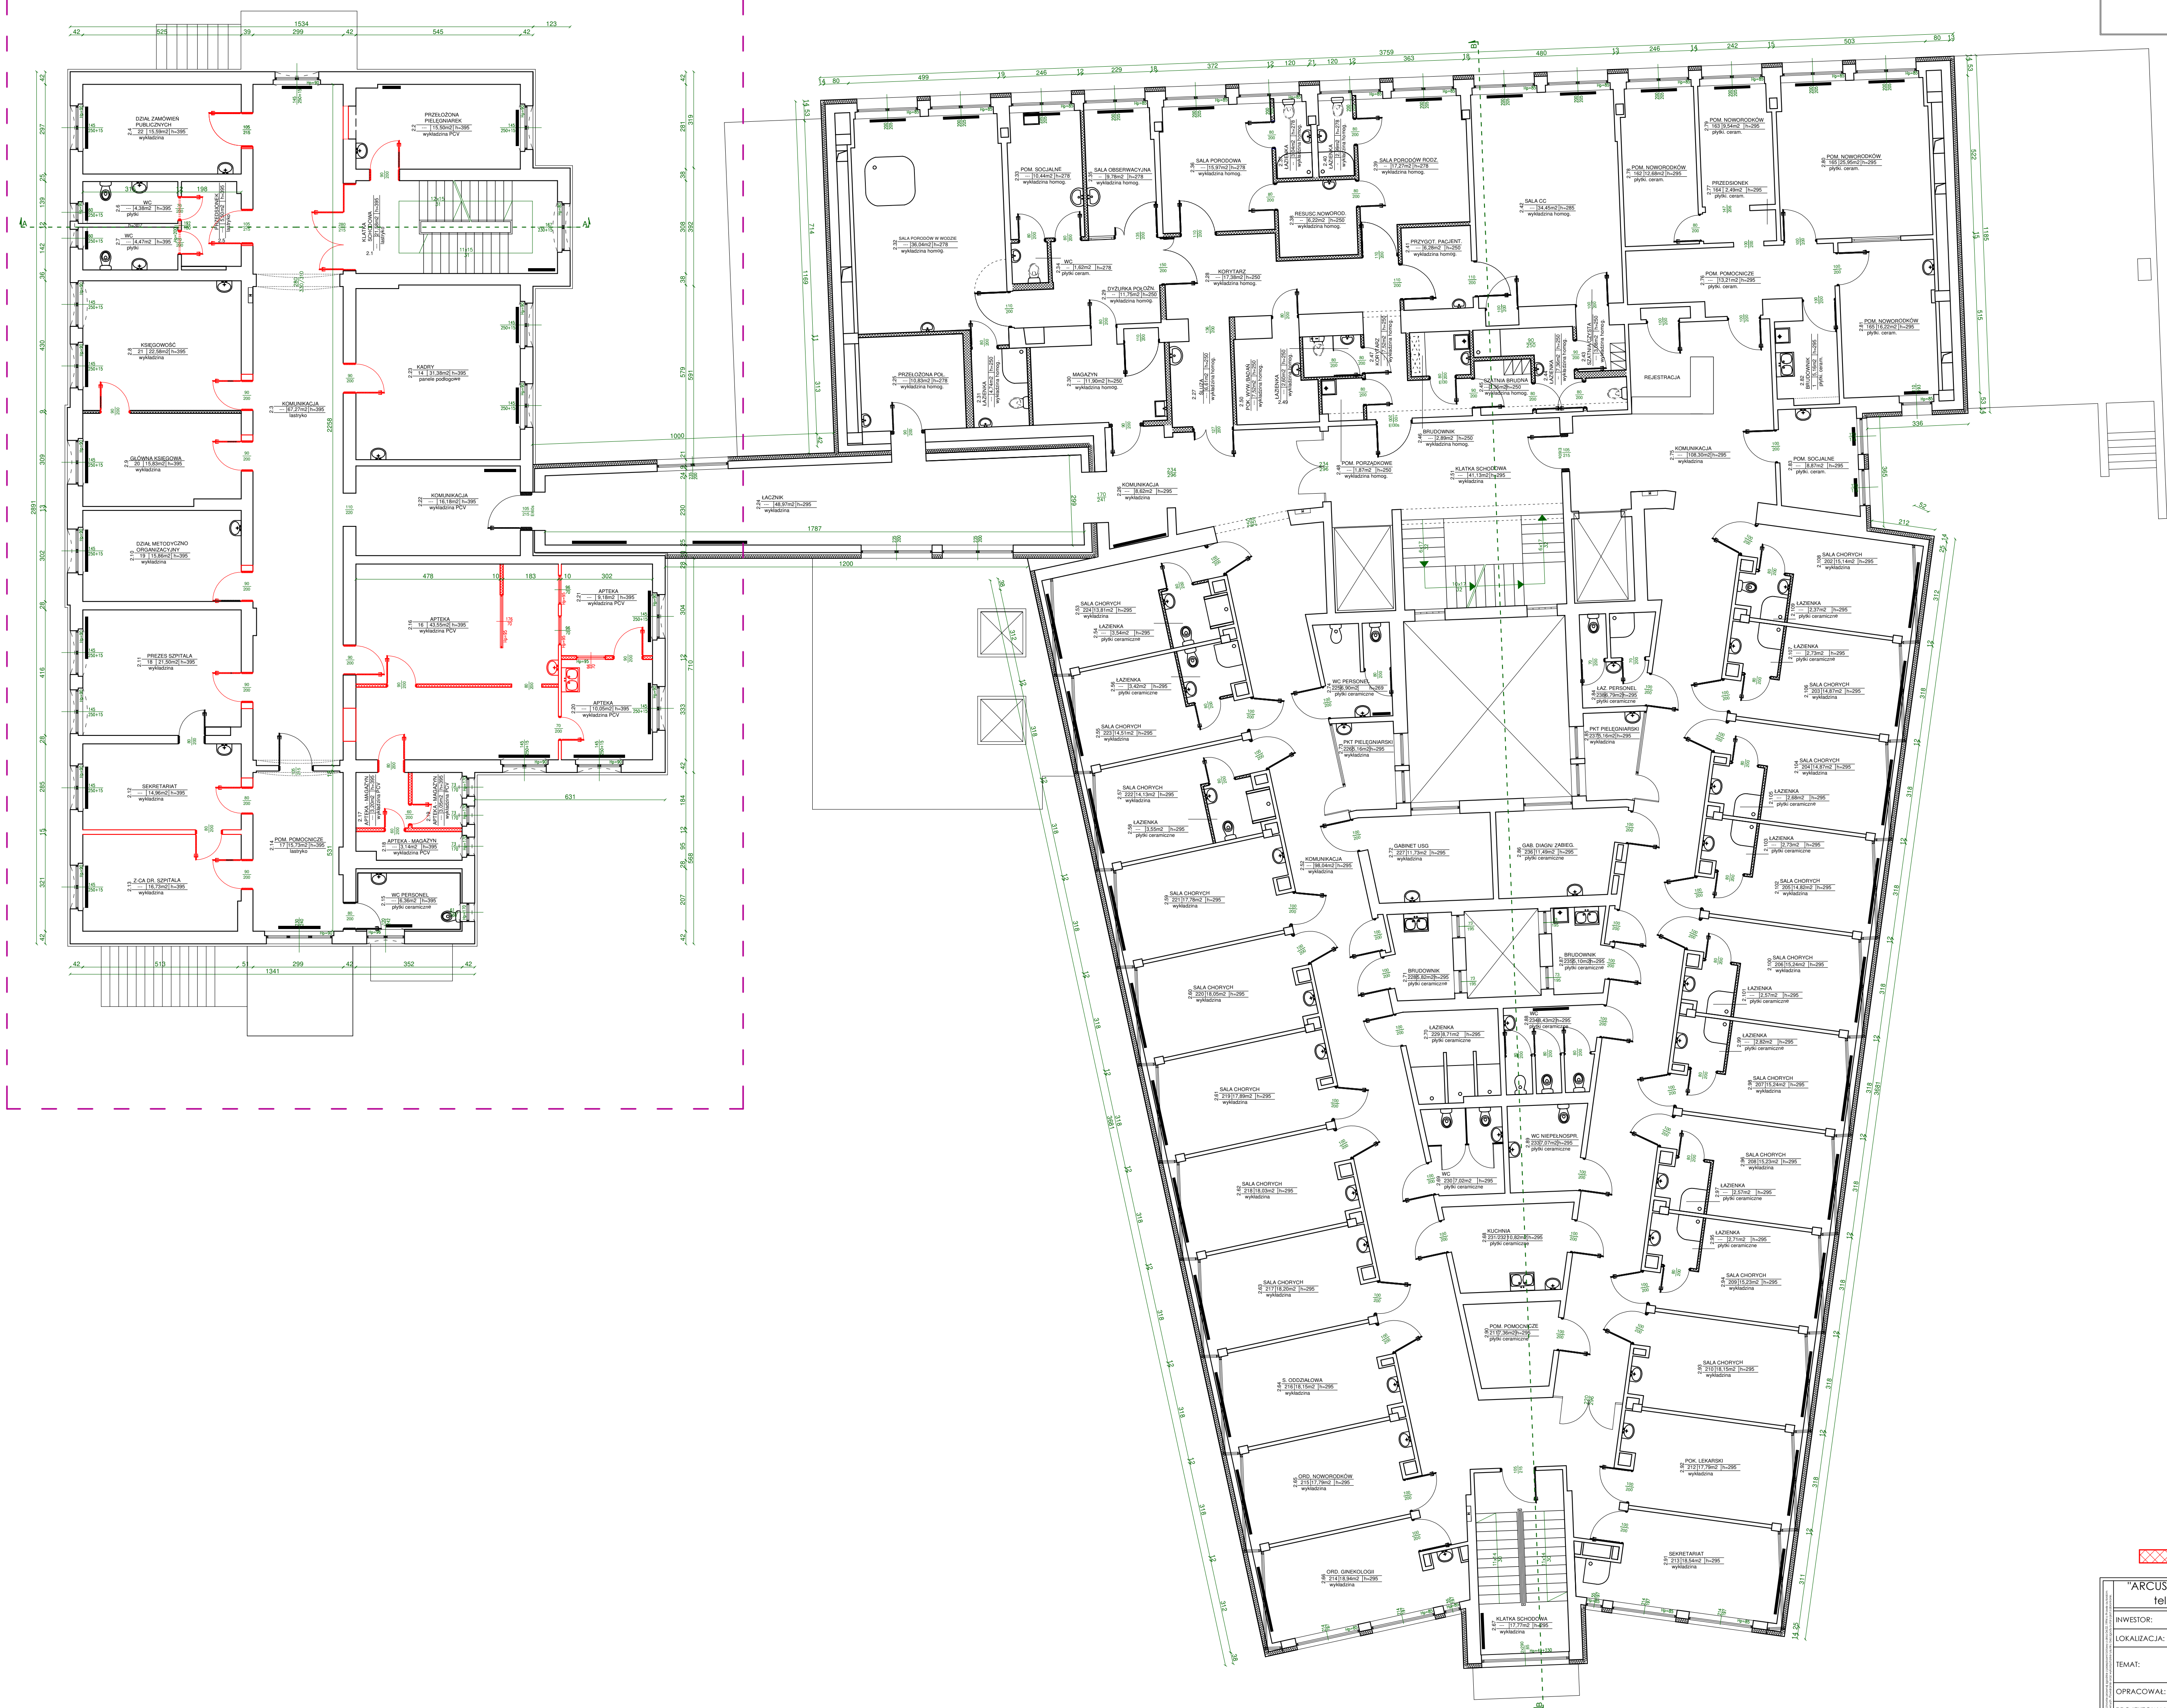


RZUT I PIĘTRA

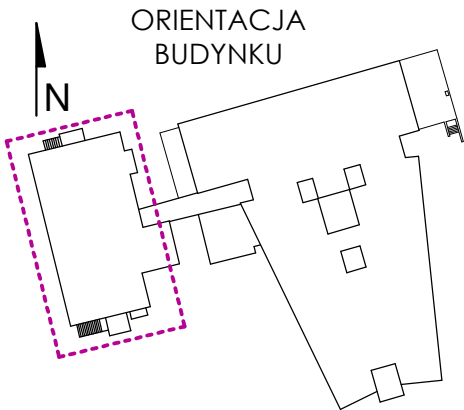

ELEMENTY DO EMONTAŻU - WYBURZENIA

|  |  |  |        |   |                   |
|--|--|--|--------|---|-------------------|
| "ARCUS" S.C. 43-190 Mikołów ul. Wolności 15<br>tel./fax 032 322-50-05, 0-691-371-388 |  |  |        |  |                   |
| INWESTOR:  | SZPI TAL W PYSKOWICACH SP Z O.O.   |  |        |   |                   |
| LOKALIZACJA:   | 44-120 Pyskowice ul. Szpitalna 2, dz. nr 478/14, 483/14, 477/14  |  |        |   |                   |
| TEMAT:   | PFU - U TWORZENIE ZAKŁADU OPIEKUŃCZO - LECZNICZEGO<br>DŁA SZPI TALA W PYSKOWICACH PRZY UL. SZPI TALNEJ 2 |  |        |   |                   |
| OPRACOWAŁ:   | tech. bud. Kinga PAJAŁ   |  | SKALA: | 1:100   | DATA:             |
| PROJEKTOWAŁ:   | mgr inż. Adrian GARCORZ  |  |        |   | 05.2021           |
| NATYTUŁ:   | RZUT I PIĘTRA  |  |        |   | NR RYS.:<br>INW-3 |