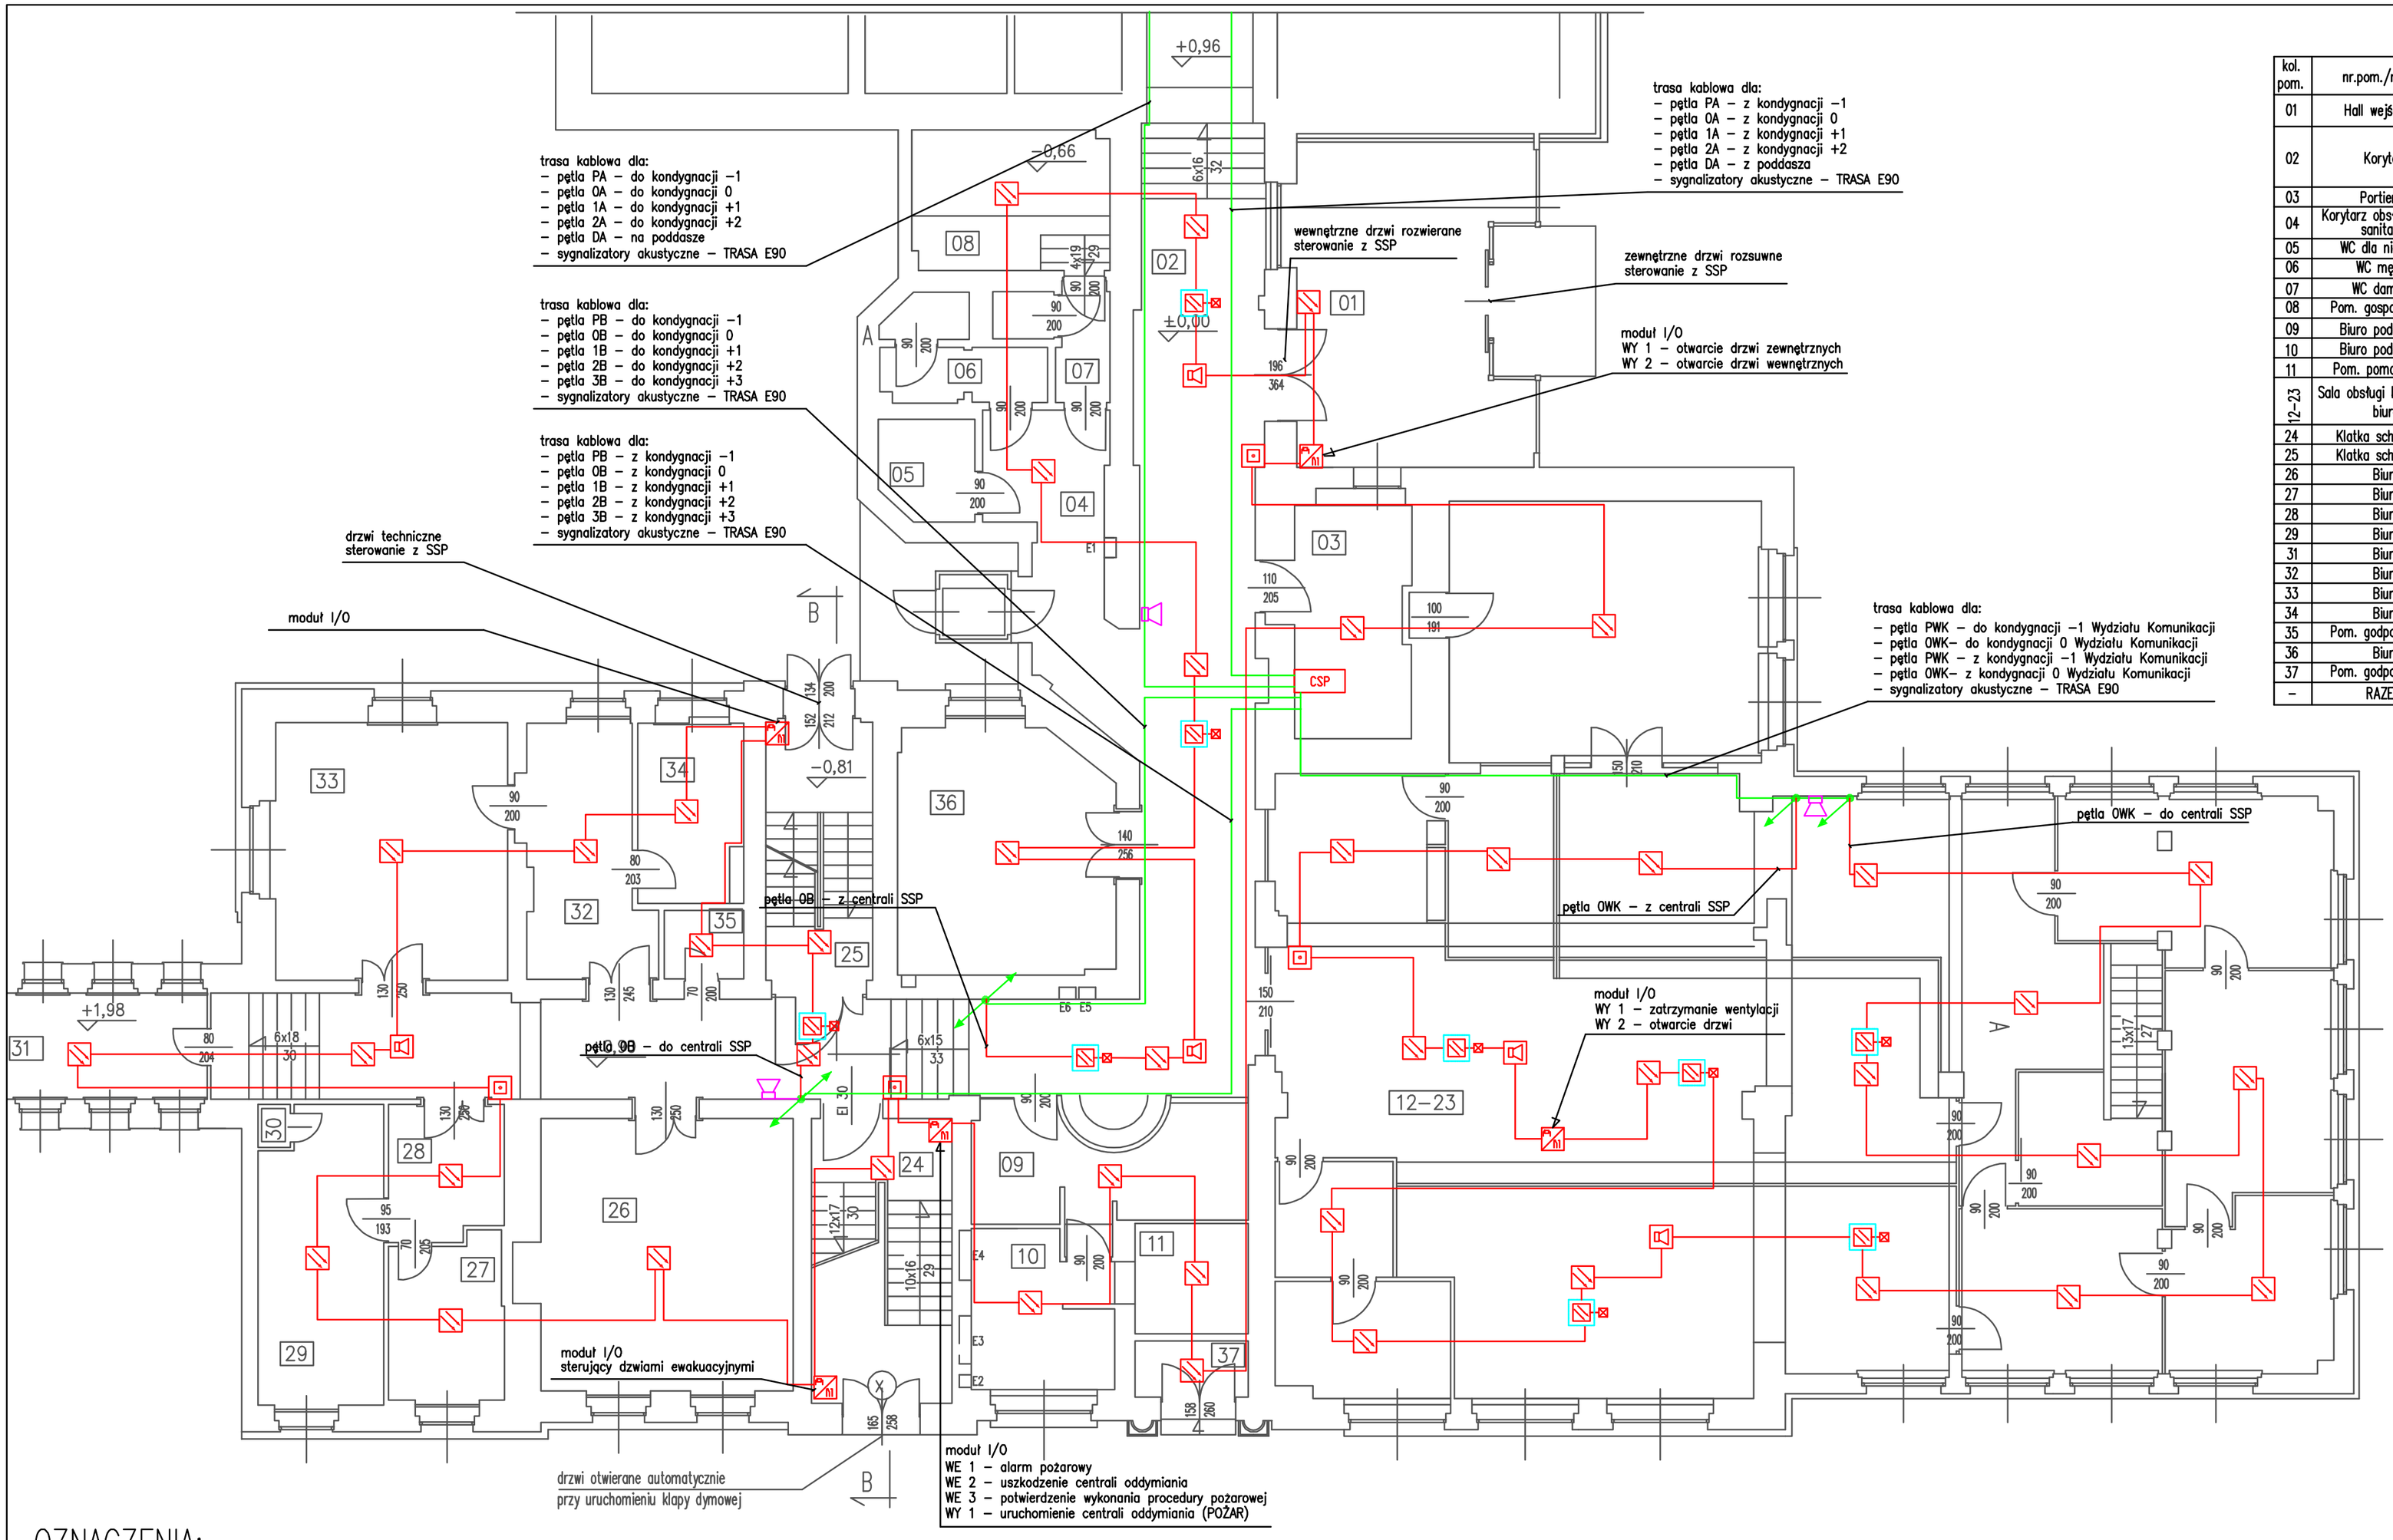

kol. pom.	nr.pom./nazwa	H pom.	pow. m2
01	Hall wejściowy	H1=266 H2=437	32,5
02	Korytarz	H1=447 H2=444 H3=354 H4=215	96,5
03	Portiernia	392	12,8
04	Korytarz obsł. strefę sanitarną	247	14,0
05	WC dla niepełn.	258	4,2
06	WC męskie	357	5,8
07	WC damskie	256	4,2
08	Pom. gospodarcze	235	12,4
09	Biuro podawcze	301	12,9
10	Biuro podawcze	400	10,6
11	Pom. pomocnicze	301	5,6
12–23	Sala obsługi klientów biura		309,6
24	Klatka schodowa	349	17,9
25	Klatka schodowa	353	13,1
26	Biuro	354	31,6
27	Biuro	353	8,2
28	Biuro	353	6,9
29	Biuro	353	16,8
31	Biuro	270	11,6
32	Biuro	270	13,2
33	Biuro	353	26,8
34	Biuro	351	8,6
35	Pom. gospodarcze	350	2,4
36	Biuro	418	23,2
37	Pom. gospodarcze	458	2,8
–	RAZEM	–	704,2

OZNACZENIA:

	Czujka multisensorowa z wskaźnikiem zadziałania		sygnalizator akustyczny pętlowy
	Czujka multisensorowa	CSP	centala sygnalizacji pożaru
	ręczny ostrzegacz pożarowy		pion kablowy
	sygnalizator dźwiękowy z puszką PIP–1A		trasa kabla YnTKSY ekw 1x2x0,8mm prowadzona w kanałach PCV 20x16mm
	moduł sterująco–monitorujący		trasa kabla HDGs 2x1,0mm prowadzona zgodnie z E90
	detektory optyczny liniowy ze zwierciadłem / pętlowy		główne trasy kablowe dla SSP

ARINEL Arkadiusz Błaszczyk
43–190 Mikołów, ul. Staromiejska 86/2

Nazwa	Starostwo Powiatowe w Gliwicach
Lokalizacja	Gliwice, ul. Zygmunta Starego 17
Inwestor	Powiat Gliwicki, ul. Zygmunta Starego 17, 44–100 Gliwice
Kondygnacja	Budynek B, parter
Nazwa rysunku	System Sygnalizacji Pożaru
Projektant	mgr inż. Krzysztof Kaszycki

	Maj 2023	Skala		Nr rysunku	6