


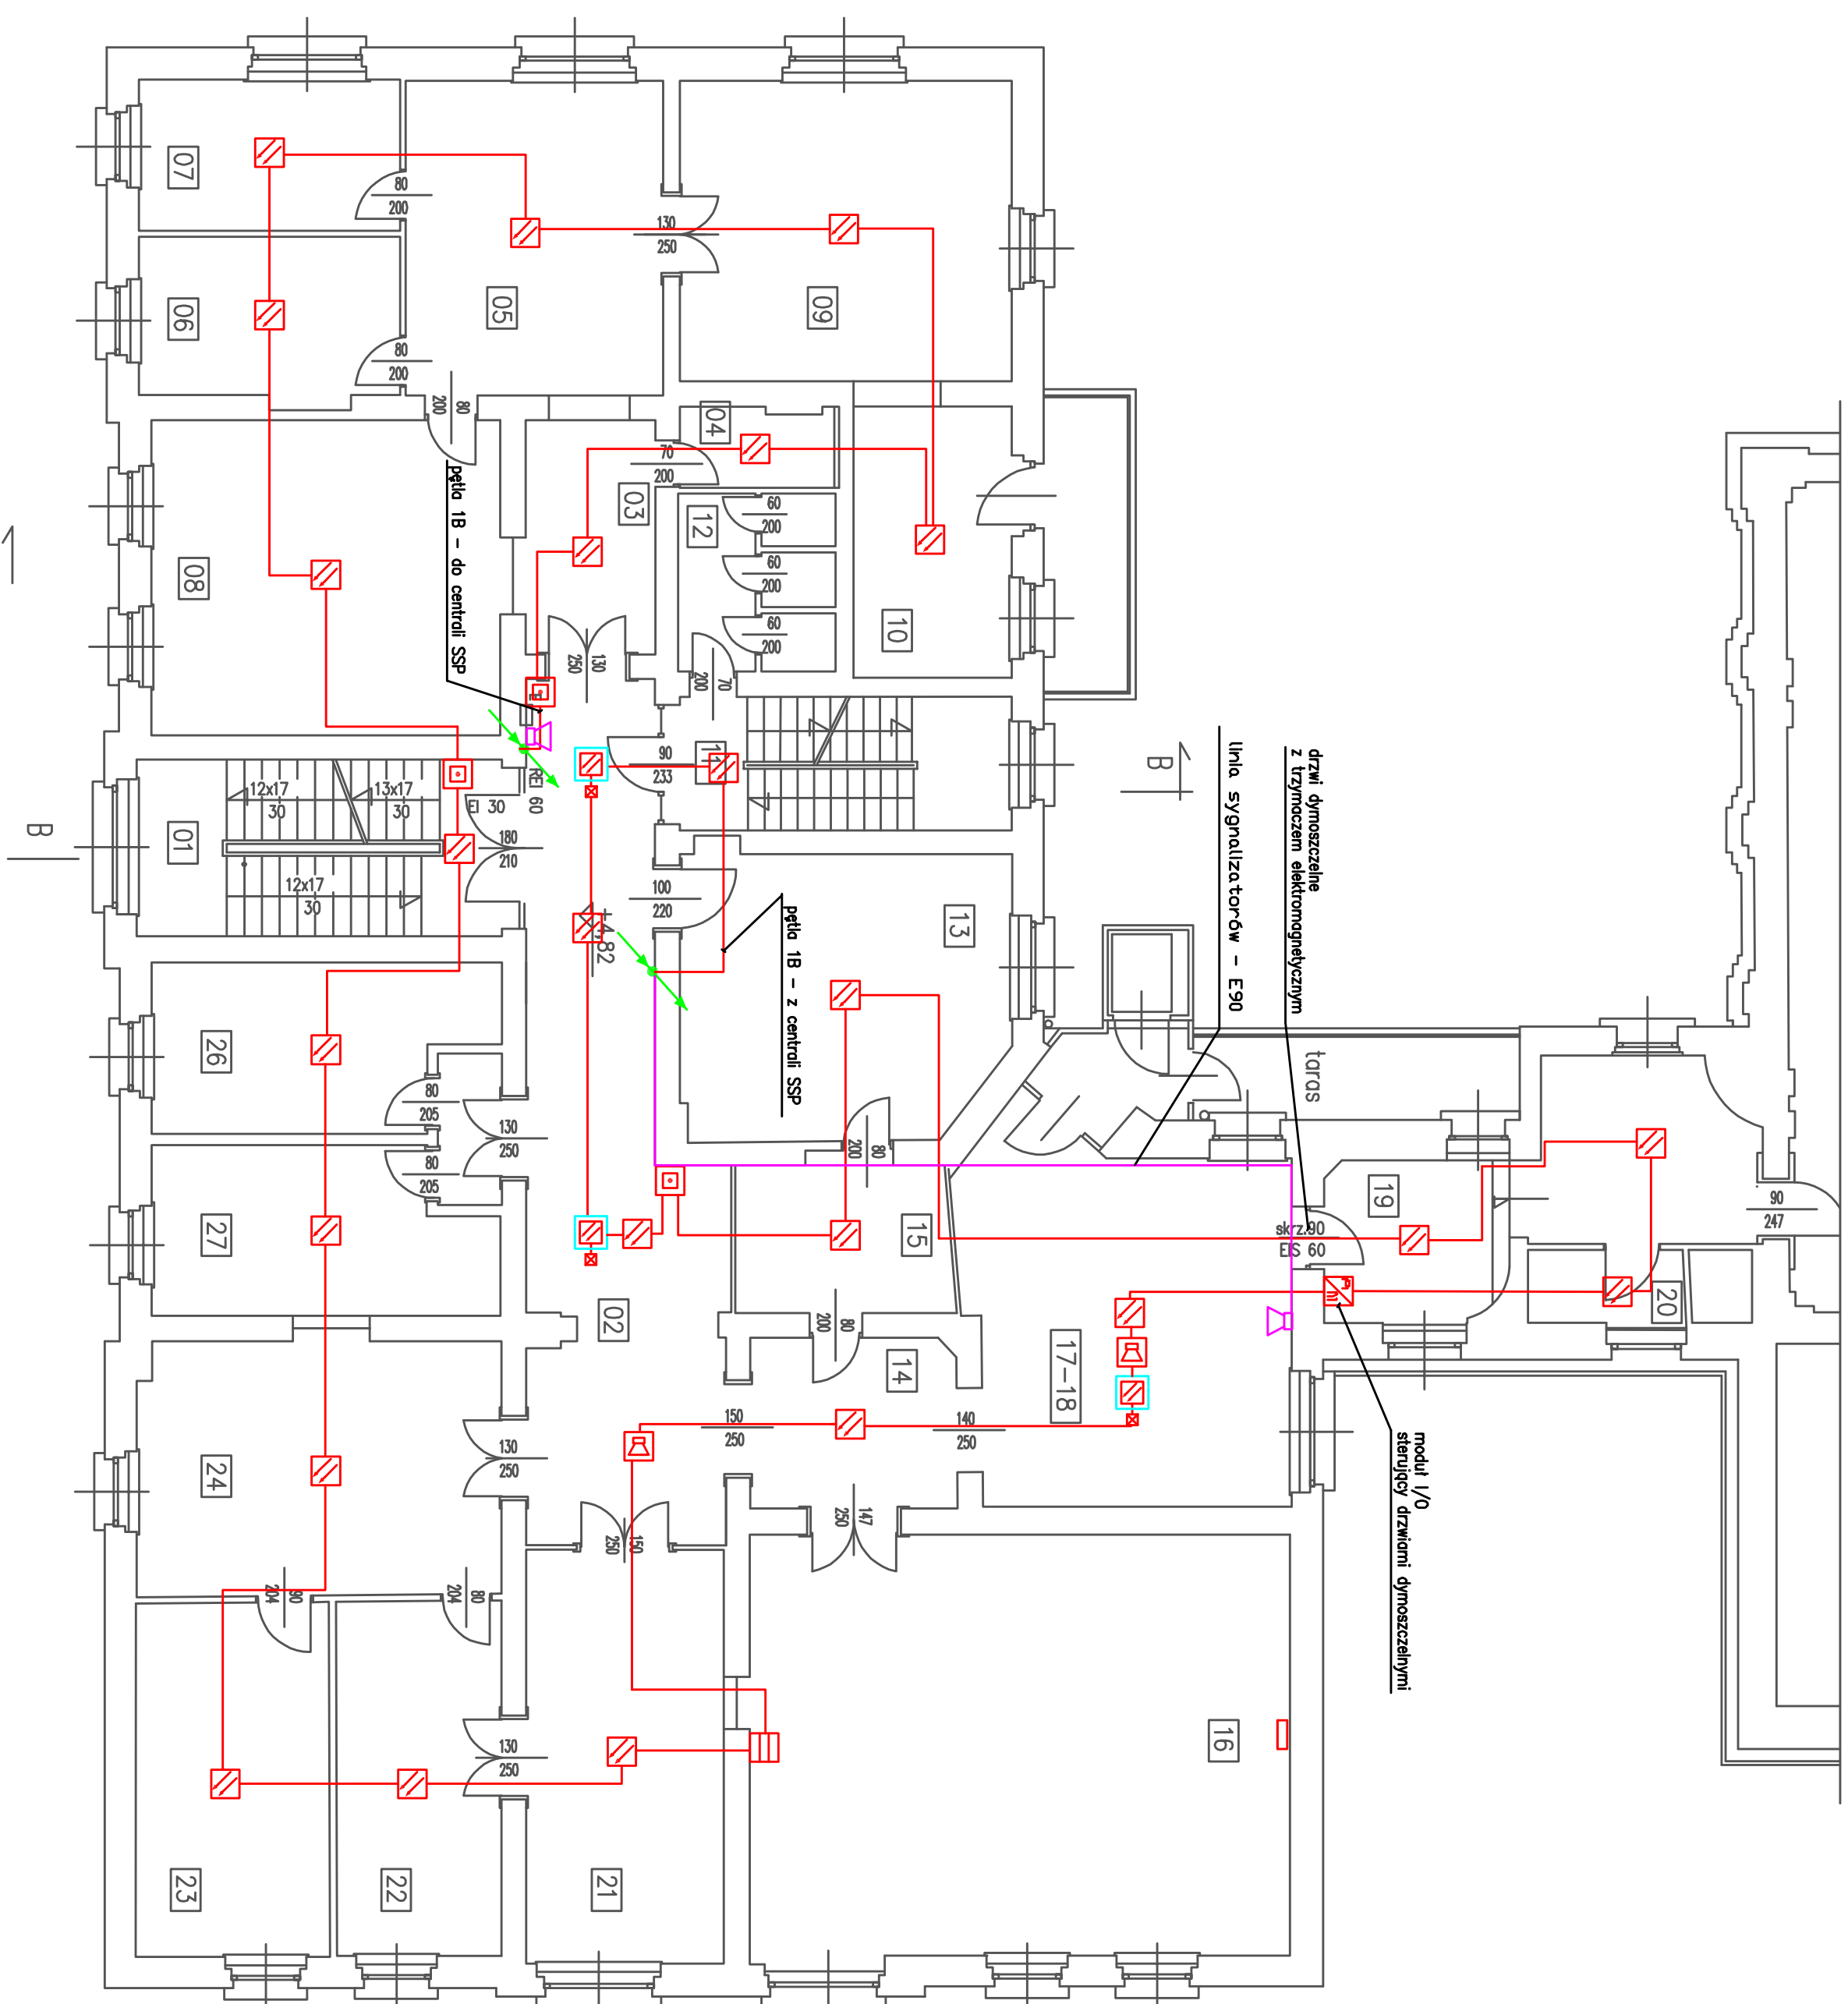











Kod.	n.pom./nazwa	H pom.	pow. m2
01.	klotko schod.	377	18,3
02	korytarz	377	39,9
03	biuro	375	9,3
04	arkes kuchenny	371	3,1
05	biuro	375	23,3
06	biuro	375	12,2
07	biuro	376	11,3
08	biuro	377	31,3
09	biuro	374	28,8
10	biuro	374	12,9
11	klotko schod.	H=366 H2=375	12,4
12	WC	370	3,0
13	biuro	375	28,8
14	korytarz	303	10,0
15	arkes kuchenny	376	9,9
16	solid konferenc.	370	66,9
17			
18	korytarz	374	34,4
19	korytarz	H=348 H2=272 H3=376	20,1
20	WC	349	4,1
21	biuro	378	10,3
22	biuro	377	23,3
23	biuro	377	20,0
24	biuro	376	26,6
25	biuro	380	2,1
26	biuro	378	15,5
27	biuro	380	15,5
-	RACEM	-	498,5



OZNACZENIA:

	Czujka multisensoryjna z wskaźnikiem zasilania		sygnalizator dźwięczny pętlowy
	Czujka multisensoryjna		centra sygnalizacji pożaru
	ręczny ostrzegacz pożarowy		pion kablowy
	sygnalizator dźwiękowy z puszką PP-1A		trasa kabla YNTSY ekw 1x2x0,8mm prowadzona w kanałach PCV 20x16mm
	moduł sterujący-moniujący		trasa kabla HDGs 2x1,0mm prowadzone zgodnie z E30
	detektory optyczny liniowy ze zwierciadłem / pętlowy		główne trasy kablowe dla SSP

Arinel

ARINEL Arkadiusz Błaszczyk
43-190 Mikołów, ul. Starego Jaska 86/2

Nazwa	Stworzenie Pomiotowe w Glińcach		
Lubomir-Ja	Glińiec, ul. Zygmunta Starogo 17		
Inwestor	Powiat Gliński, ul. Zygmunta Starogo 17, 44-100 Glińiec		
Koordinacja	Budynek B, piętro +1		
Nazwa projektu	System Sygnalizacji Pozoru		
Projektant	mgr inż. Krzysztof Kaszczyk		
M.J. 2023	Szczka	nr projektu	7