



MOBI-TELEKOM

Obsługa Inwestycji Telekomunikacyjnych

MOBI-TELEKOM Adam Macioch LABORATORIUM BADAWCZE

Al. Niepodległości 799A, 81-810 Sopot

Tel. +48 58 765 13 13, e-mail: biuro@mobi-telekom.pl



AB 1198

SPRAWOZDANIE Z POMIARÓW PÓŁ ELEKTROMAGNETYCZNYCH WYKONANYCH DLA CELÓW OCHRONY ŚRODOWISKA

LBMT/013/05/23/PEM/OS

OBIEKT	Instalacja radiokomunikacyjna
NR / NAZWA STACJI	BT20994 PYSKOWICE POŁUDNIE
ADRES STACJI	dz. nr 881/2, ul. Nasienna 1, 44-120 Pyskowice
GMINA	Pyskowice
POWIAT	gliwicki
WOJEWÓDZTWO	śląskie
WSPÓŁRZĘDNE GEOGRAFICZNE	50°22'58.36"N 18°38'03.03"E

Sporządzający sprawozdanie	mgr inż. Kinga Kowalska	
Autoryzacja	inż. Michał Moliński	

Data pomiarów: 24-05-2023

SPIS TREŚCI

1. Informacje ogólne
2. Parametry źródeł PEM
 - 2.1. Anteny sektorowe
 - 2.2. Anteny radioliniowe
3. Opis zestawu pomiarowego
 - 3.1. Miernik natężenia pola elektromagnetycznego
 - 3.2. Miernik temperatury i wilgotności względnej powietrza
 - 3.3. Dalmierz laserowy
 - 3.4. Wyznaczanie współrzędnych geograficznych
4. Podstawa prawna
5. Metodyka wykonywania pomiarów
6. Wyniki pomiarów
7. Stwierdzenie zgodności z wymaganiami

1. INFORMACJE OGÓLNE

Prowadzący Instalację	Towerlink Poland Sp. z o.o., 01-211 Warszawa, ul. Marcina Kasprzaka 4
Zlecniodawca	Digicos S. A., ul. Kamiennogórska 22, 60-179 Poznań
Przedstawiciel zlecniodawcy	Andrzej Gawron
Miejsce instalacji anten	Wieża kratowa
Miejsce instalacji urządzeń	Urządzenia typu outdoor u podstawy wieży
Nazwiska osób wykonujących pomiary	Jarosław Josz, pracownik techniczny
Poinformowanie o pomiarach z min. 3-dniowym wyprzedzeniem	Nie dotyczy (w związku z art. 31 ustawy z dnia 16 kwietnia 2020 r. (Dz. U. 2020 poz. 695))
Data i godzina wykonania pomiarów	24-05-2023,07:30-08:20
Temperatura otoczenia [°C]	12,1 - 12,5
Wilgotność względna [%]	68,2 - 66,8
Opady atmosferyczne	Brak opadów
Parametry badanego obiektu	Identyfikacja źródeł i parametrów technicznych na podstawie dokumentacji technicznej oraz na podstawie obserwacji i informacji udzielonych przez Zlecniodawcę
Inne źródła pól elektromagnetycznych	Stwierdzono występowanie źródeł pól elektromagnetycznych, pochodzących od operatorów Orange, Play, które w zakresie badanych częstotliwości mogą bezpośrednio wpływać na wynik wartości mierzonej
Data opracowania	20-06-2023

2. PARAMETRY ŹRÓDEŁ PEM

Konfiguracja anten sektorowych oraz radioliniowych została przekazana przez zleceniodawcę.

2.1. Anteny sektorowe

Charakterystyka promieniowania			kierunkowa						
Rzeczywisty czas pracy [h/dobę]			24						
Warunki pracy			znamionowe						
Lp.	Częstotliwość lub zakresy częstotliwości pracy	Typ/producent anteny	Współrzędne geograficzne	Liczba anten	Azymut	Średni kąt pochylenia	Zakres kątów pochylenia	Wysokość środka elektr. anteny	EIRP
-	[MHz]	-	-	-	[°]	[°]	[°]	[m n.p.t.]	[W]
1	900	A79451700V02/ Huawei	50°22'58.36"N 18°38'03.03"E	1	60	5,5	0-10	39,30	4641
2	900	A79451700V02/ Huawei	50°22'58.36"N 18°38'03.03"E	1	180	4	0-10	39,30	4421
3	900	A79451700V02/ Huawei	50°22'58.36"N 18°38'03.03"E	1	320	4,5	0-9	39,30	5558
4	1800/2100/2600	120155/ CellMax	50°22'58.36"N 18°38'03.03"E	1	60	5,5/5,5/5,5	2-6,5/2-6,5/2-9	39,30	11033
5	1800/2100/2600	120155/ CellMax	50°22'58.36"N 18°38'03.03"E	1	180	4/4/4	2-6/2-6/2-6	39,30	10786
6	2100	A264518R0V06/ Huawei	50°22'58.36"N 18°38'03.03"E	1	320	4	0-12	39,30	1170
7	1800/2600	AMB4519R6V06/ Huawei	50°22'58.36"N 18°38'03.03"E	1	290	6,8/6,8	2-11,5/2-11,5	39,30	8564
	1800/2600		50°22'58.36"N 18°38'03.03"E	1	350	5,5/5,5	2-9/2-9		8564

2.2. Anteny radioliniowe

Charakterystyka promieniowania			kierunkowa						
Rzeczywisty czas pracy [h/dobę]			24						
Warunki pracy			znamionowe						
Lp.	Typ / producent anteny	Wysokość środka elektr. anteny	Azymut	Współrzędne geograficzne	Częstotliwość pracy	Moc wyjściowa nadajnika	Zysk energetyczny	Średnica	EIRP
		[m n.p.t.]	[°]	-	[Ghz]	[dBm]	[dBi]	[m]	[W]
1	HAE2-80/ Gabriel	41,7	94	50°22'58.36"N 18°38'03.03"E	80	12	50,8	0,6	1905,5
2	HAE1-80/ Gabriel	41,7	144	50°22'58.36"N 18°38'03.03"E	80	18	47,8	0,3	3801,9
3	VHLPX2-18/ Andrew	42,2	169	50°22'58.36"N 18°38'03.03"E	18	8	38,7	0,6	46,8
4	VHLP1-38/ Andrew	41,1	179	50°22'58.36"N 18°38'03.03"E	38	18	40,1	0,3	645,7
5	A80S03MAC-3NX/ Huawei	41,3	331	50°22'58.36"N 18°38'03.03"E	80	11	46,0	0,3	501,2
6	HAE1-80/ Gabriel	41,1	344	50°22'58.36"N 18°38'03.03"E	80	18	47,8	0,3	3801,9
7	ANT3 B 0.3 80 HP/ Ericsson	41,3	351	50°22'58.36"N 18°38'03.03"E	80	8	44,6	0,3	182,0

3. OPIS ZESTAWU POMIAROWEGO

3.1. Miernik natężenia pola elektromagnetycznego

Uniwersalny szerokopasmowy miernik natężenia pola elektromagnetycznego produkcji Narda Safety Test Solution typu NBM-520, nr seryjny C-0365 z sondą pomiarową pola elektrycznego typu EF6091 nr seryjny 01151 pracującą w paśmie 80MHz – 90GHz. Dolna granica akredytowanego zakresu pomiarowego wynosi 0,8 V/m. Świadectwo wzorcowania Nr LWIMP/W/030/22 z dnia 02 lutego 2022 r. wydane przez Laboratorium Wzorców i Metrologii Pola Elektromagnetycznego Politechnika Wrocławska.

3.2. Miernik temperatury i wilgotności względnej powietrza

Termohigrometr firmy AZ Instrument Corp. typu AZ 8703 o numerze seryjnym 10276735. Świadectwo wzorcowania nr 0443/AH/19 wydane 01 marca 2019 przez Laboratorium Pomiarowe 'MUTECH' (AP 106), Łowicz.

3.3. Dalmierz laserowy

Dalmierz laserowy produkcji firmy Hilti, typ PD-32 o numerze seryjnym 29806584. Nr Świadectwa wzorcowania L4-L41.4180.97.2018.2039.1. Data wzorcowania 25.06.2018 r.

3.4. Wyznaczanie współrzędnych geograficznych

Współrzędne geograficzne pionów pomiarowych wyznaczane są za pomocą aplikacji GPS Coordintaes oraz za pomocą własnego oprogramowania do obliczania współrzędnych geograficznych.

4. PODSTAWA PRAWNA

Rozporządzenie Ministra Zdrowia z dnia 17 grudnia 2019 r. w sprawie dopuszczalnych poziomów pól elektromagnetycznych w środowisku (Dz. U. 2019 poz. 2448).

Rozporządzenie Ministra Klimatu z dnia 17 lutego 2020 r. w sprawie sposobów sprawdzania dotrzymania dopuszczalnych poziomów pól elektromagnetycznych w środowisku (Dz. U. 2022 poz. 2630).

Ustawa z dnia z dnia 27 kwietnia 2001 r. Prawo ochrony środowiska (t.j. Dz.U. 2022 poz. 2556).

Ustawa z dnia 16 kwietnia 2020 r. o szczególnych instrumentach wsparcia w związku z rozprzestrzenianiem się wirusa SARS-CoV-2 (Dz. U. 2023 poz. 201).

Dokument DAB-18 "Akredytacja laboratoriów badawczych wykonujących pomiary pola elektromagnetycznego w środowisku, Wydanie 2 z dnia 25.06.2021 r.

5. METODYKA WYKONYWANIA POMIARÓW

Załącznik do rozporządzenia Ministra Klimatu z dnia 17 lutego 2020 r. w sprawie sposobów sprawdzania dotrzymania dopuszczalnych poziomów pól elektromagnetycznych w środowisku (Dz. U. 2022 poz. 2630).

Zgodnie z art. 122a ust. 1b ustawy Prawo ochrony środowiska, pomiarów nie przeprowadza się w lokalach mieszkalnych oraz użytkowych, w związku z obowiązującym obecnie stanem zagrożenia epidemicznego na terenie kraju.

6. WYNIKI POMIARÓW

Niepewność rozszerzona pomiaru składowej elektrycznej wynosi 55,6% przy poziomie ufności 95% i współczynniku rozszerzenia $k=2$.

W przypadku gdy wynik pomiaru uzyskany jako wartość wskazana przez miernik pola elektromagnetycznego jest wartością poniżej dolnej granicy akredytowanego zakresu pomiarowego, stosowane jest oznaczenie „pdg*”. W takim przypadku jest to wynik spoza zakresu akredytacji i do obliczenia wyników WME i WMH przyjmuje się wartość skorelowaną z rzeczywistym wynikiem pomiaru jako dolną granicę akredytowanego zakresu pomiarowego.

Tabela nr 1. Zestawienie wyników pomiarów

Nr pionu	Opis pionu pomiarowego ¹	Wartość zmierzona E^2	Wysokość pomiarowa	Wartość obliczona H	Wartość końcowa $E^{3,5}$	Wartość końcowa $H^{4,5}$	Wartość wskaźnikowa WME ⁶	Wartość wskaźnikowa WMH ⁶	Współrzędne geograficzne
		[V/m]	[m]	[A/m]	[V/m]	[A/m]	-	-	
1	2	3	4	5	7	8	9	10	11
1	GKP – az. 60°	1,3	2	0,003	2,0	0,005	0,07	0,07	50°22'59,0"N 18°38'04,8"E
2	GKP – az. 60°	1,2	2	0,003	1,9	0,005	0,07	0,07	50°23'00,5"N 18°38'08,7"E
3	GKP – az. 60°	1	2	0,003	1,6	0,004	0,06	0,06	50°23'02,7"N 18°38'14,1"E
4	GKP – az. 60°	pdg*	0,3-2	0,002	1,2	0,003	0,04	0,05	50°23'04,2"N 18°38'18,7"E
5	GKP – az. 60°	pdg*	0,3-2	0,002	1,2	0,003	0,04	0,05	50°23'05,2"N 18°38'21,2"E
6	GKP – az. 180°	1	2	0,003	1,6	0,004	0,06	0,06	50°22'53,5"N 18°38'02,9"E
7	GKP – az. 179°	1,4	2	0,004	2,2	0,006	0,08	0,08	50°22'49,4"N 18°38'03,1"E
8	GKP – az. 180°	pdg*	0,3-2	0,002	1,2	0,003	0,04	0,05	50°22'45,1"N 18°38'03,1"E
9	GKP – az. 290°	1,1	2	0,003	1,7	0,005	0,06	0,06	50°22'58,6"N 18°38'01,9"E
10	GKP – az. 290°	pdg*	0,3-2	0,002	1,2	0,003	0,04	0,05	50°22'59,6"N 18°37'57,2"E
11	GKP – az. 290°	1	2	0,003	1,6	0,004	0,06	0,06	50°23'00,7"N 18°37'52,9"E
12	GKP – az. 290°	pdg*	0,3-2	0,002	1,2	0,003	0,04	0,05	50°23'02,4"N 18°37'45,6"E
13	GKP – az. 290°	pdg*	0,3-2	0,002	1,2	0,003	0,04	0,05	50°23'02,9"N 18°37'43,3"E
14	GKP – az. 320°	pdg*	0,3-2	0,002	1,2	0,003	0,04	0,05	50°23'00,3"N 18°38'00,4"E
15	GKP – az. 320°	pdg*	0,3-2	0,002	1,2	0,003	0,04	0,05	50°23'02,6"N 18°37'57,2"E
16	GKP – az. 320°	1	2	0,003	1,6	0,004	0,06	0,06	50°23'05,1"N 18°37'54,3"E
17	GKP – az. 320°	pdg*	0,3-2	0,002	1,2	0,003	0,04	0,05	50°23'08,3"N 18°37'49,9"E
18	GKP – az. 350°	1,1	2	0,003	1,7	0,005	0,06	0,06	50°22'59,2"N 18°38'02,7"E
19	GKP – az. 350°	pdg*	0,3-2	0,002	1,2	0,003	0,04	0,05	50°23'04,6"N 18°38'01,2"E

Nr pionu	Opis pionu pomiarowego ¹	Wartość zmierzona E ²	Wysokość pomiarowa	Wartość obliczona H	Wartość końcowa E ^{4,5}	Wartość końcowa H ^{4,5}	Wartość wskaźnikowa WME ⁶	Wartość wskaźnikowa WMH ⁶	Współrzędne geograficzne
		[V/m]	[m]	[A/m]	[V/m]	[A/m]	-	-	
1	2	3	4	5	7	8	9	10	11
20	GKP – az. 350°	pdg*	0,3-2	0,002	1,2	0,003	0,04	0,05	50°23'11,5"N 18°37'59,2"E
21	GKP, wzdłuż linii prostej łączącej urządzenia nadawcze z najbliższą zabudową	pdg*	0,3-2	0,002	1,2	0,003	0,04	0,05	50°23'10,5"N 18°38'04,6"E
22	PKP – w otoczeniu instalacji radiokomunikacyjnej	1	2	0,003	1,6	0,004	0,06	0,06	50°23'07,0"N 18°38'04,7"E
23	PKP – w otoczeniu instalacji radiokomunikacyjnej	1,1	2	0,003	1,7	0,005	0,06	0,06	50°23'03,7"N 18°38'04,7"E
24	PKP – w otoczeniu instalacji radiokomunikacyjnej	1	2	0,003	1,6	0,004	0,06	0,06	50°23'03,9"N 18°38'07,3"E
25	PKP – w otoczeniu instalacji radiokomunikacyjnej	pdg*	0,3-2	0,002	1,2	0,003	0,04	0,05	50°23'06,3"N 18°38'15,7"E
26	PKP – w otoczeniu instalacji radiokomunikacyjnej	pdg*	0,3-2	0,002	1,2	0,003	0,04	0,05	50°23'00,8"N 18°38'19,2"E
27	PKP – w otoczeniu instalacji radiokomunikacyjnej	pdg*	0,3-2	0,002	1,2	0,003	0,04	0,05	50°22'51,3"N 18°38'17,0"E
28	PKP – w otoczeniu instalacji radiokomunikacyjnej	1,2	2	0,003	1,9	0,005	0,07	0,07	50°22'49,4"N 18°38'06,9"E
29	PKP – w otoczeniu instalacji radiokomunikacyjnej	pdg*	0,3-2	0,002	1,2	0,003	0,04	0,05	50°22'46,9"N 18°37'58,9"E
30	PKP – w otoczeniu instalacji radiokomunikacyjnej	pdg*	0,3-2	0,002	1,2	0,003	0,04	0,05	50°22'48,7"N 18°37'53,7"E
31	GKP, wzdłuż linii prostej łączącej urządzenia nadawcze z najbliższą zabudową	1,5	2	0,004	2,3	0,006	0,08	0,08	50°22'50,6"N 18°37'58,7"E
32	GKP, wzdłuż linii prostej łączącej urządzenia nadawcze z najbliższą zabudową	1,1	2	0,003	1,7	0,005	0,06	0,06	50°22'52,5"N 18°37'56,2"E
33	GKP, wzdłuż linii prostej łączącej urządzenia nadawcze z najbliższą zabudową	1	2	0,003	1,6	0,004	0,06	0,06	50°22'55,1"N 18°37'59,6"E
34	GKP, wzdłuż linii prostej łączącej urządzenia nadawcze z najbliższą zabudową	pdg*	0,3-2	0,002	1,2	0,003	0,04	0,05	50°22'57,8"N 18°37'59,6"E
35	GKP, wzdłuż linii prostej łączącej urządzenia nadawcze z najbliższą zabudową	pdg*	0,3-2	0,002	1,2	0,003	0,04	0,05	50°22'53,1"N 18°37'50,6"E
36	GKP, wzdłuż linii prostej łączącej urządzenia nadawcze z najbliższą zabudową	pdg*	0,3-2	0,002	1,2	0,003	0,04	0,05	50°22'53,8"N 18°37'44,5"E
37	GKP, wzdłuż linii prostej łączącej urządzenia nadawcze z najbliższą zabudową	pdg*	0,3-2	0,002	1,2	0,003	0,04	0,05	50°22'58,3"N 18°37'45,2"E
38	GKP, wzdłuż linii prostej łączącej urządzenia nadawcze z najbliższą zabudową	pdg*	0,3-2	0,002	1,2	0,003	0,04	0,05	50°22'59,4"N 18°37'49,5"E
39	GKP, wzdłuż linii prostej łączącej urządzenia nadawcze z najbliższą zabudową	pdg*	0,3-2	0,002	1,2	0,003	0,04	0,05	50°23'05,1"N 18°37'50,0"E
40	GKP – az. 94°	pdg*	0,3-2	0,002	1,2	0,003	0,04	0,05	50°22'57,9"N 18°38'14,6"E
41	GKP – az. 144°	1,2	2	0,003	1,9	0,005	0,07	0,07	50°22'55,0"N 18°38'07,1"E
42	GKP – az. 169°	1,3	2	0,003	2,0	0,005	0,07	0,07	50°22'57,8"N 18°38'03,1"E
43	GKP – az. 331°	pdg*	0,3-2	0,002	1,2	0,003	0,04	0,05	50°23'08,4"N 18°37'54,3"E
44	GKP – az. 344°	pdg*	0,3-2	0,002	1,2	0,003	0,04	0,05	50°23'04,7"N 18°38'00,1"E

Nr pionu	Opis pionu pomiarowego ¹	Wartość zmierzona E ²	Wysokość pomiarowa	Wartość obliczona H	Wartość końcowa E ^{4,5}	Wartość końcowa H ^{4,5}	Wartość wskaźni- kowa WME ⁶	Wartość wskaźni- kowa WMH ⁶	Współrzędne geograficzne
		[V/m]	[m]	[A/m]	[V/m]	[A/m]	-	-	
1	2	3	4	5	7	8	9	10	11
45	GKP – az. 351°	pdg*	0,3-2	0,002	1,2	0,003	0,04	0,05	50°23'03,9"N 18°38'01,6"E

pdg* - poniżej dolnej granicy akredytowanego zakresu pomiarowego wynoszącej 0,8 V/m (<0,8 V/m) - wynik spoza zakresu akredytacji

1 oznaczenia: GKP - główny kierunek pomiarowy, PKP - pomocniczy kierunek pomiarowy, DPP - dodatkowy pion pomiarowy

2 maksymalna wartość chwilowa

3 wartość natężenia pola elektrycznego powiększona o niepewność pomiaru

4 wartość natężenia pola magnetycznego powiększona o niepewność pomiaru

5 dla wyników poniżej czułości zestawu pomiarowego przyjęto niepewność dla minimalnej wartości z zakresu pomiarowego

6 na podstawie rozpoznania źródeł oraz w uzgodnieniu ze Zleceniodawcą, do wyznaczenia wartości wskaźnikowej WME i WMH przyjęto wartości dopuszczalne pola elektrycznego i magnetycznego wynoszące odpowiednio 28 V/m oraz 0,073 A/m

7. STwierdzenie zgodności z wymaganiami

Rozporządzenie Ministra Zdrowia z dnia 17 grudnia 2019 r. (Dz. U. 2019 poz. 2448) określa zróżnicowane dopuszczalne poziomy pól elektromagnetycznych dla miejsc dostępnych dla ludności. Zgodnie z ww. rozporządzeniem, na podstawie rozpoznania źródeł pól e-m oraz w oparciu o wytyczne zleceńodawcy, dla rozpatrywanej instalacji przyjęto wartości dopuszczalne składowej elektrycznej i magnetycznej wynoszące odpowiednio 28 V/m oraz 0,073 A/m. Za wynik pomiaru przyjęto przyjęto maksymalną wartość chwilową zgodnie z pkt 11 załącznika do rozporządzenia Ministra Klimatu z dnia 17 lutego 2020 r. (Dz. U. 2022 poz. 2630).

Na podstawie przeprowadzonych pomiarów w dniu 24-05-2023r. stwierdzono, że w obszarze pomiarowym nie występują przekroczenia dopuszczalnych poziomów pól elektromagnetycznych określonych w ww. przepisach. Zgodnie z pkt 25 ppkt 1 oraz pkt 26 załącznika do rozporządzenia Ministra Klimatu z dnia 17 lutego 2020 r. (Dz. U. 2022 poz. 2630) żadna z wartości wskaźnikowych WME i WMH nie przekracza wartości 1.

Załączniki:


1. Lokalizacja obiektu
2. Dokumentacja fotograficzna
3. Rys. 1

KONIEC SPRAWOZDANIA

Bez pisemnej zgody sprawozdanie nie może być powielane inaczej, jak tylko w całości.

W ciągu 14 dni od daty otrzymania sprawozdania przyjmowane są uwagi i zastrzeżenia w formie pisemnej na adres Laboratorium Badawczego.

ZAŁĄCZNIK 1: LOKALIZACJA OBIEKTU

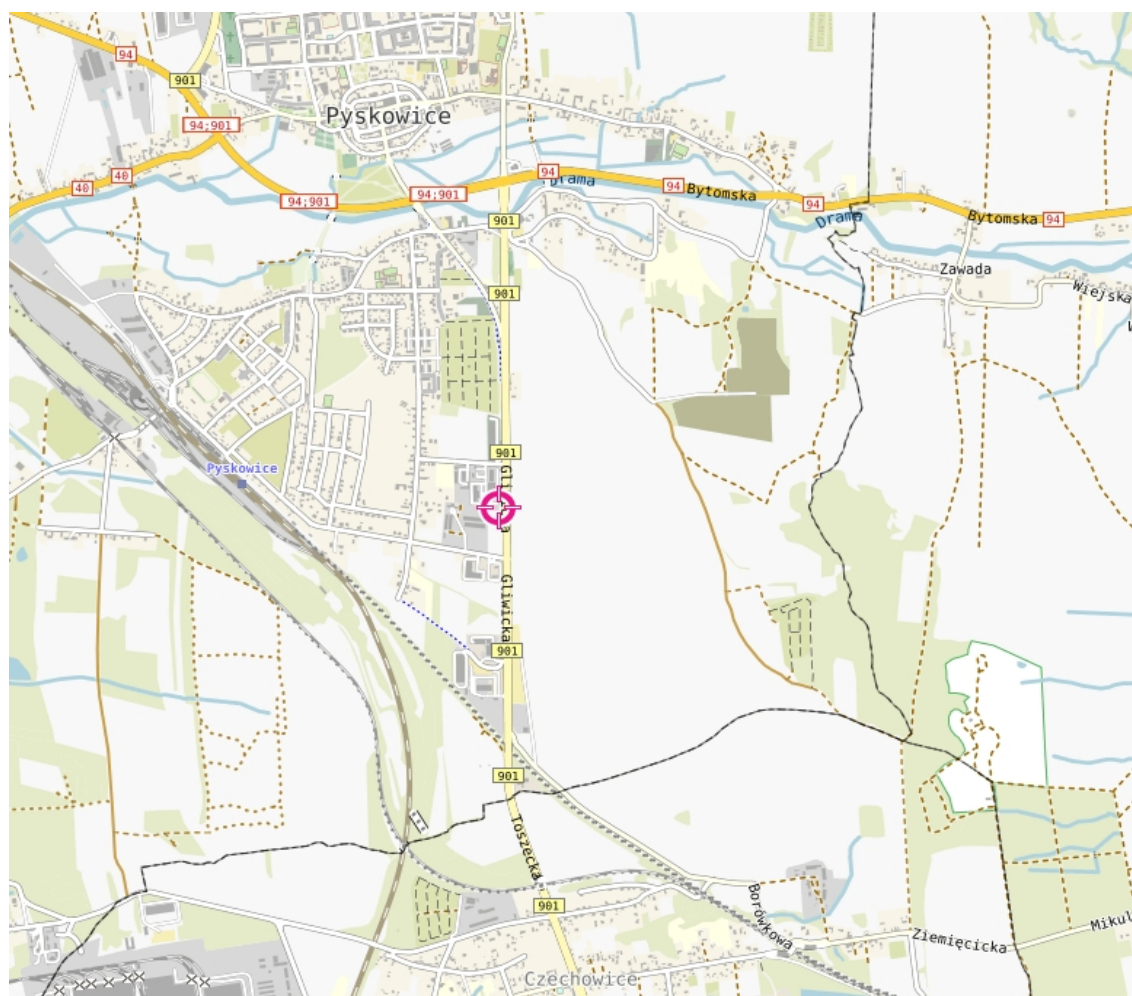


Współrzędne geograficzne obiektu	
długość :	18°38'03.03"E
szerokość :	50°22'58.36"N

ZAŁĄCZNIK 2: DOKUMENTACJA FOTOGRAFICZNA



Rys.1 Lokalizacja pionów pomiarowych

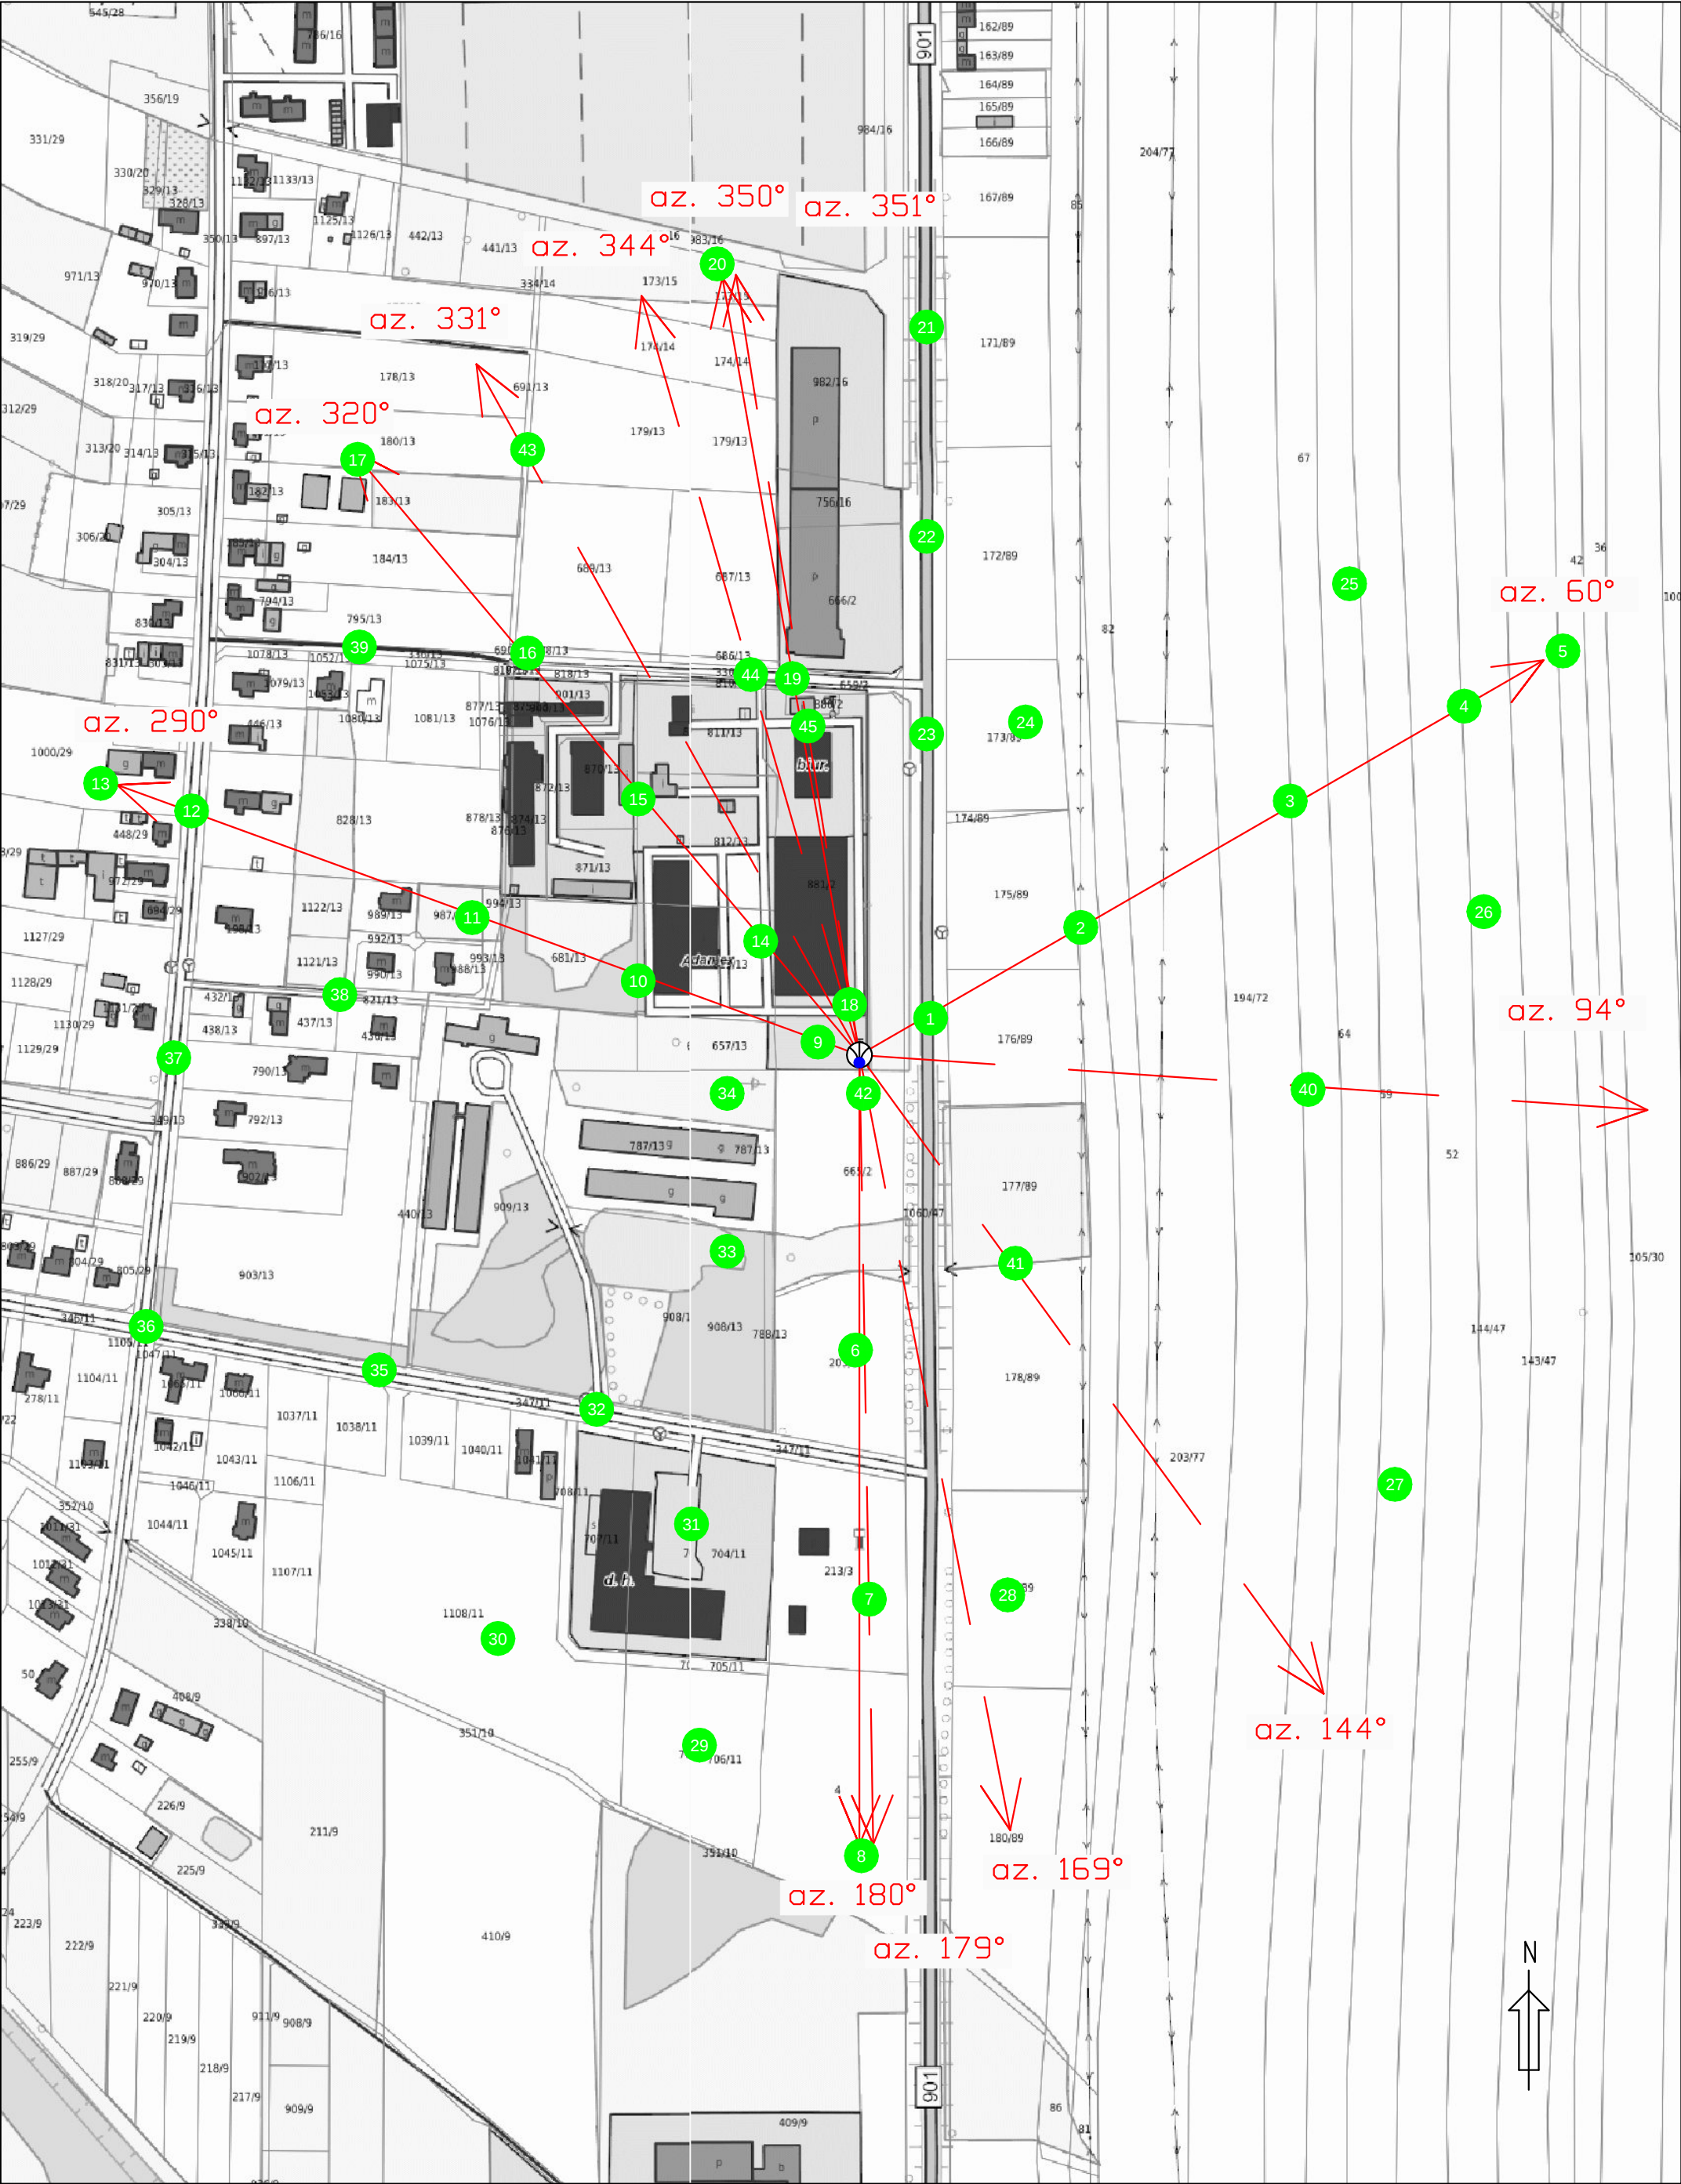

Legenda

Pion pomiarowy

Antena sektorowa

Antena paraboliczna

Instalacja będąca źródłem pola elektromagnetycznego

skala 1:3000

