


INWENTARYZACJA PRZYZIEMIA
1:100

AKTUALIZACJA
P
F
U

INWENTARYZACJA PRZYZIEMIA
PRZEBUDOWA WRAZ ZE ZMIANĄ SPOSOBU UŻYTKOWANIA
BUDYNKU KUCHNI NA POTRZEBY ZLOKALIZOWANIA APTEKI
SZPITALNEJ I INNEJ DZIAŁALNOŚCI LECZNICZEJ
W RAMACH ZADANIA:
POPRAWA EFEKTYWNOŚCI ENERGETYCZNEJ W BUDYNKACH
UŻYTECZNOŚCI PUBLICZNEJ NALEŻĄCYCH DO POWIATU
GŁIWICKIEGO

NR RYS. 2



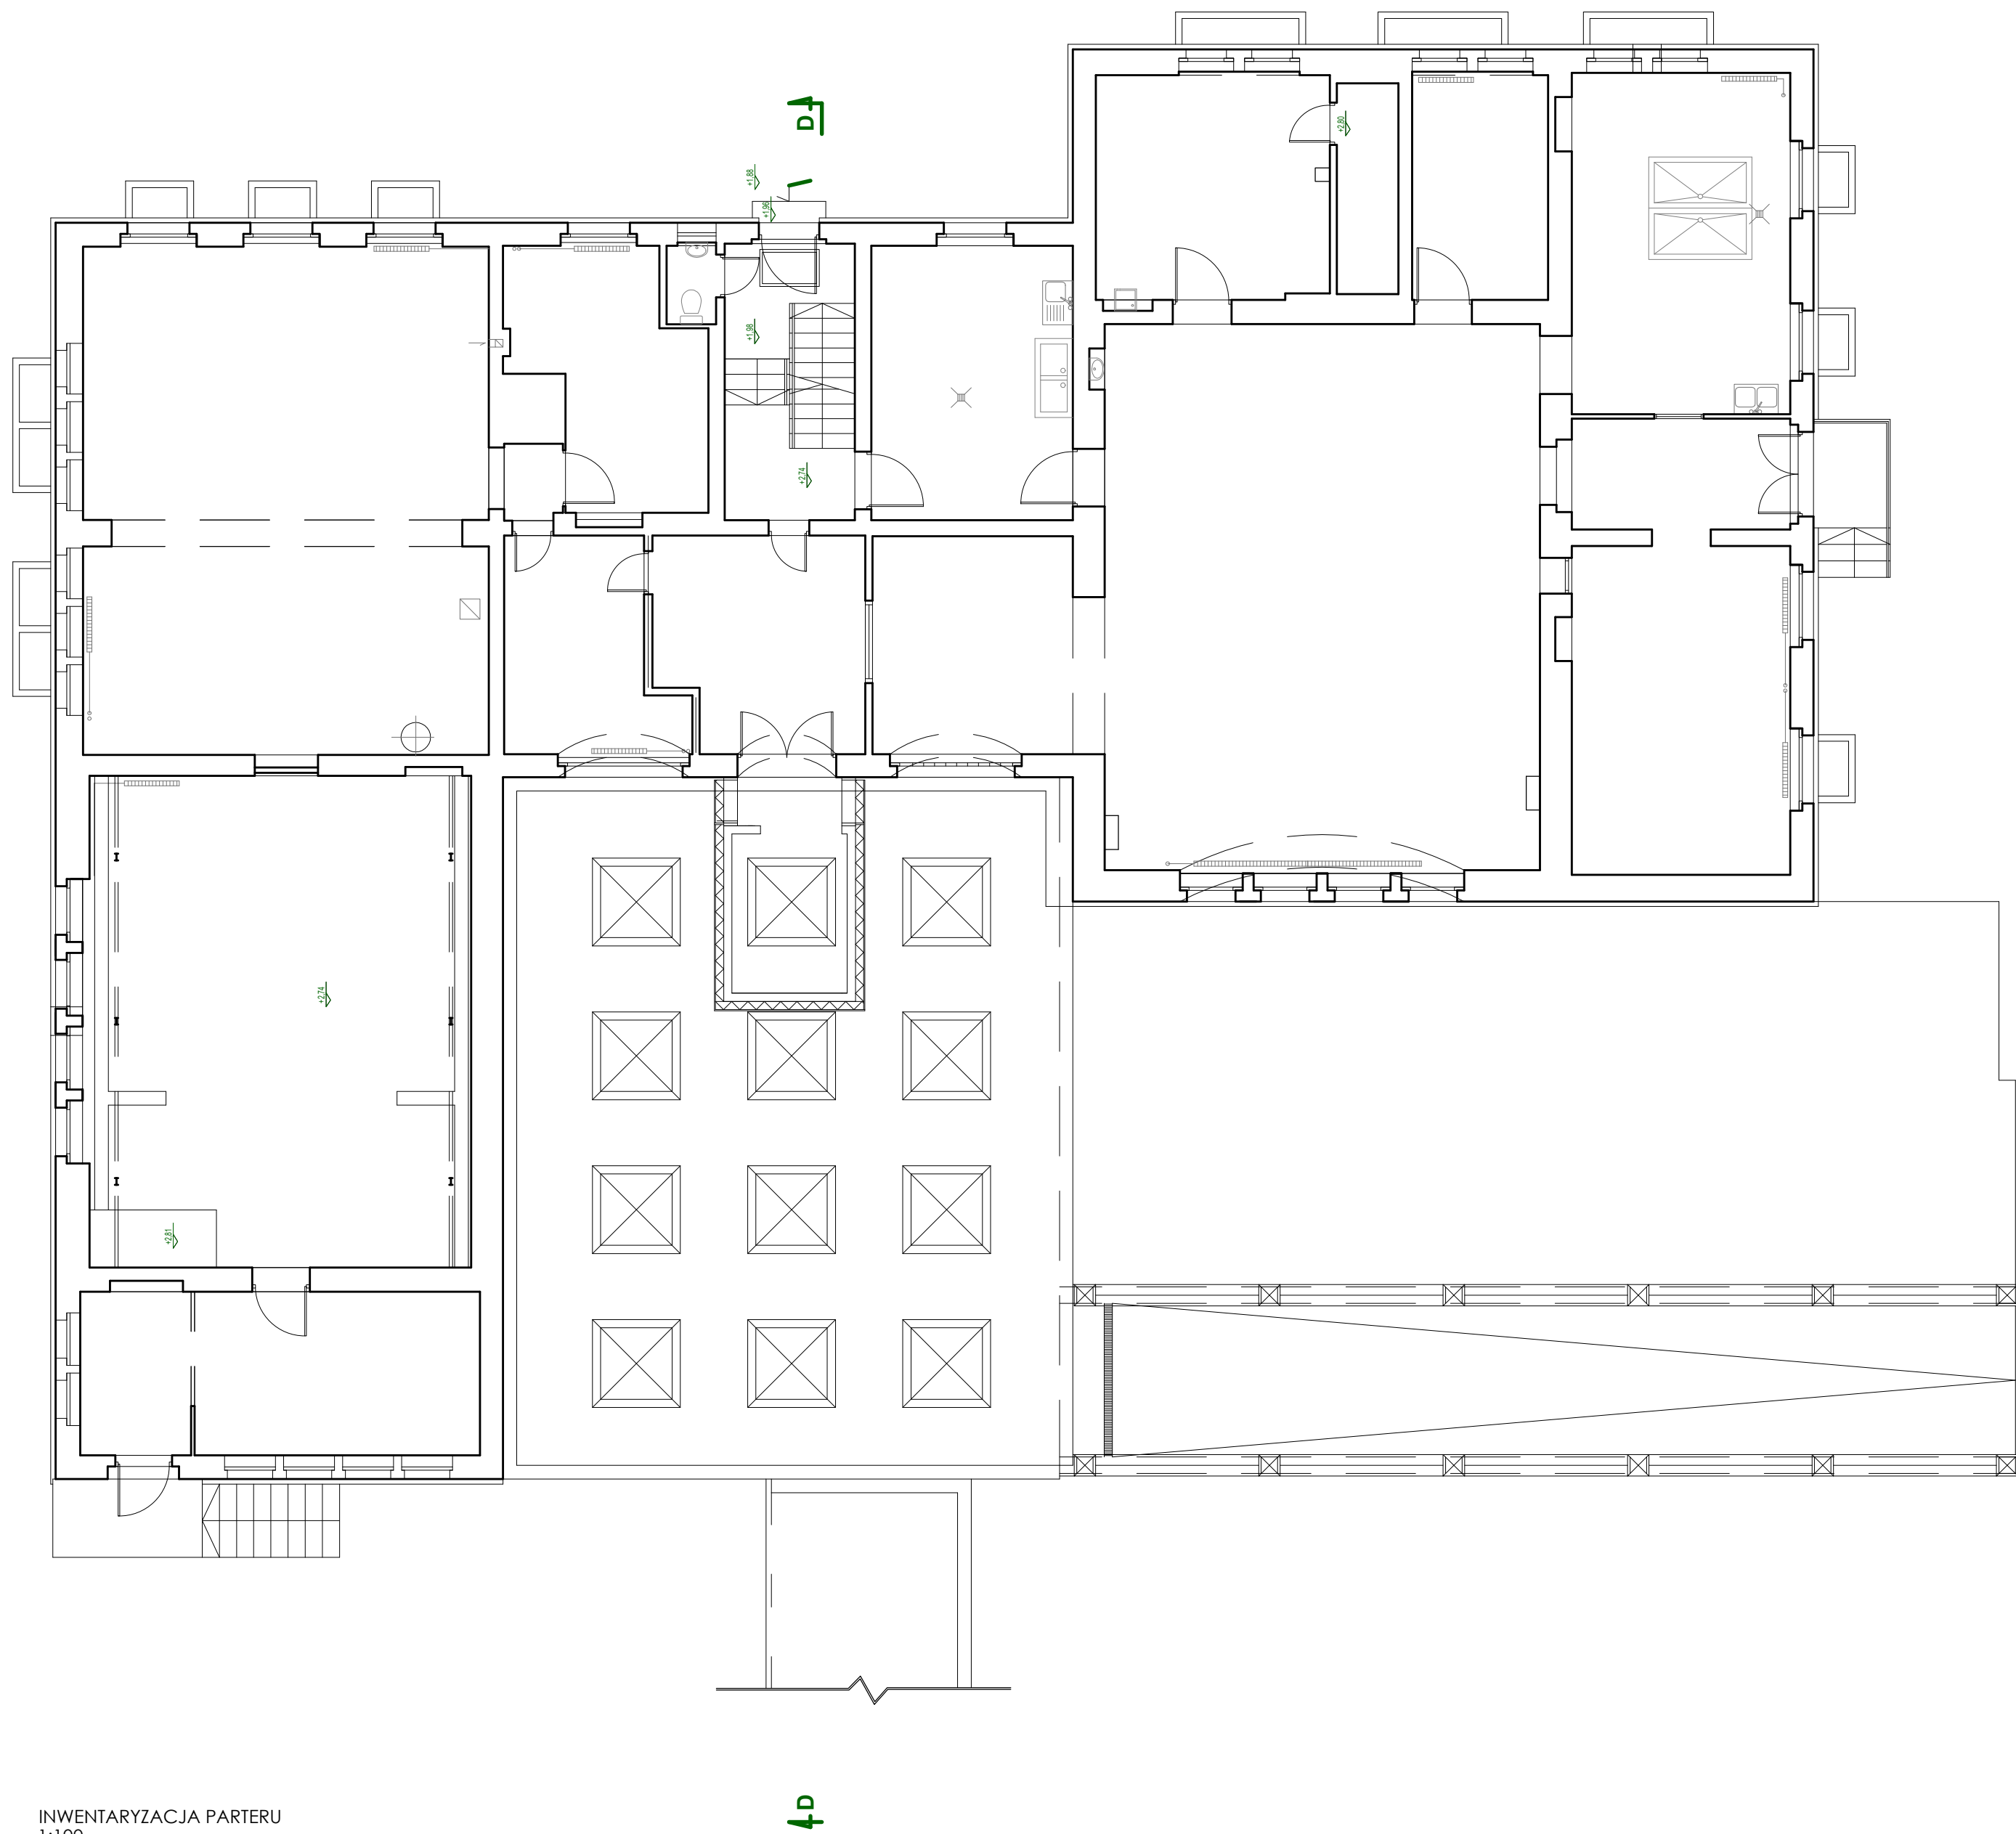

INWENTARYZACJA PARTERU
1:100


A
K
T
U
A
L
I
Z
A
C
J
A

INWENTARYZACJA PARTERU

PRZEBUDOWA WRAZ ZE ZMIANĄ SPOSOBU UŻYTKOWANIA
BUDYNKU KUCHNI NA POTRZEBY ZLOKALIZOWANIA APTEKI
SZPITALNEJ I INNEJ DZIAŁALNOŚCI LECZNICZEJ
W RAMACH ZADANIA:
POPRAWA EFEKTYWNOŚCI ENERGETYCZNEJ W BUDYNKACH
UŻYTECZNOŚCI PUBLICZNEJ NALEŻĄCYCH DO POWIATU
GŁIWICKIEGO

NR RYS. 3



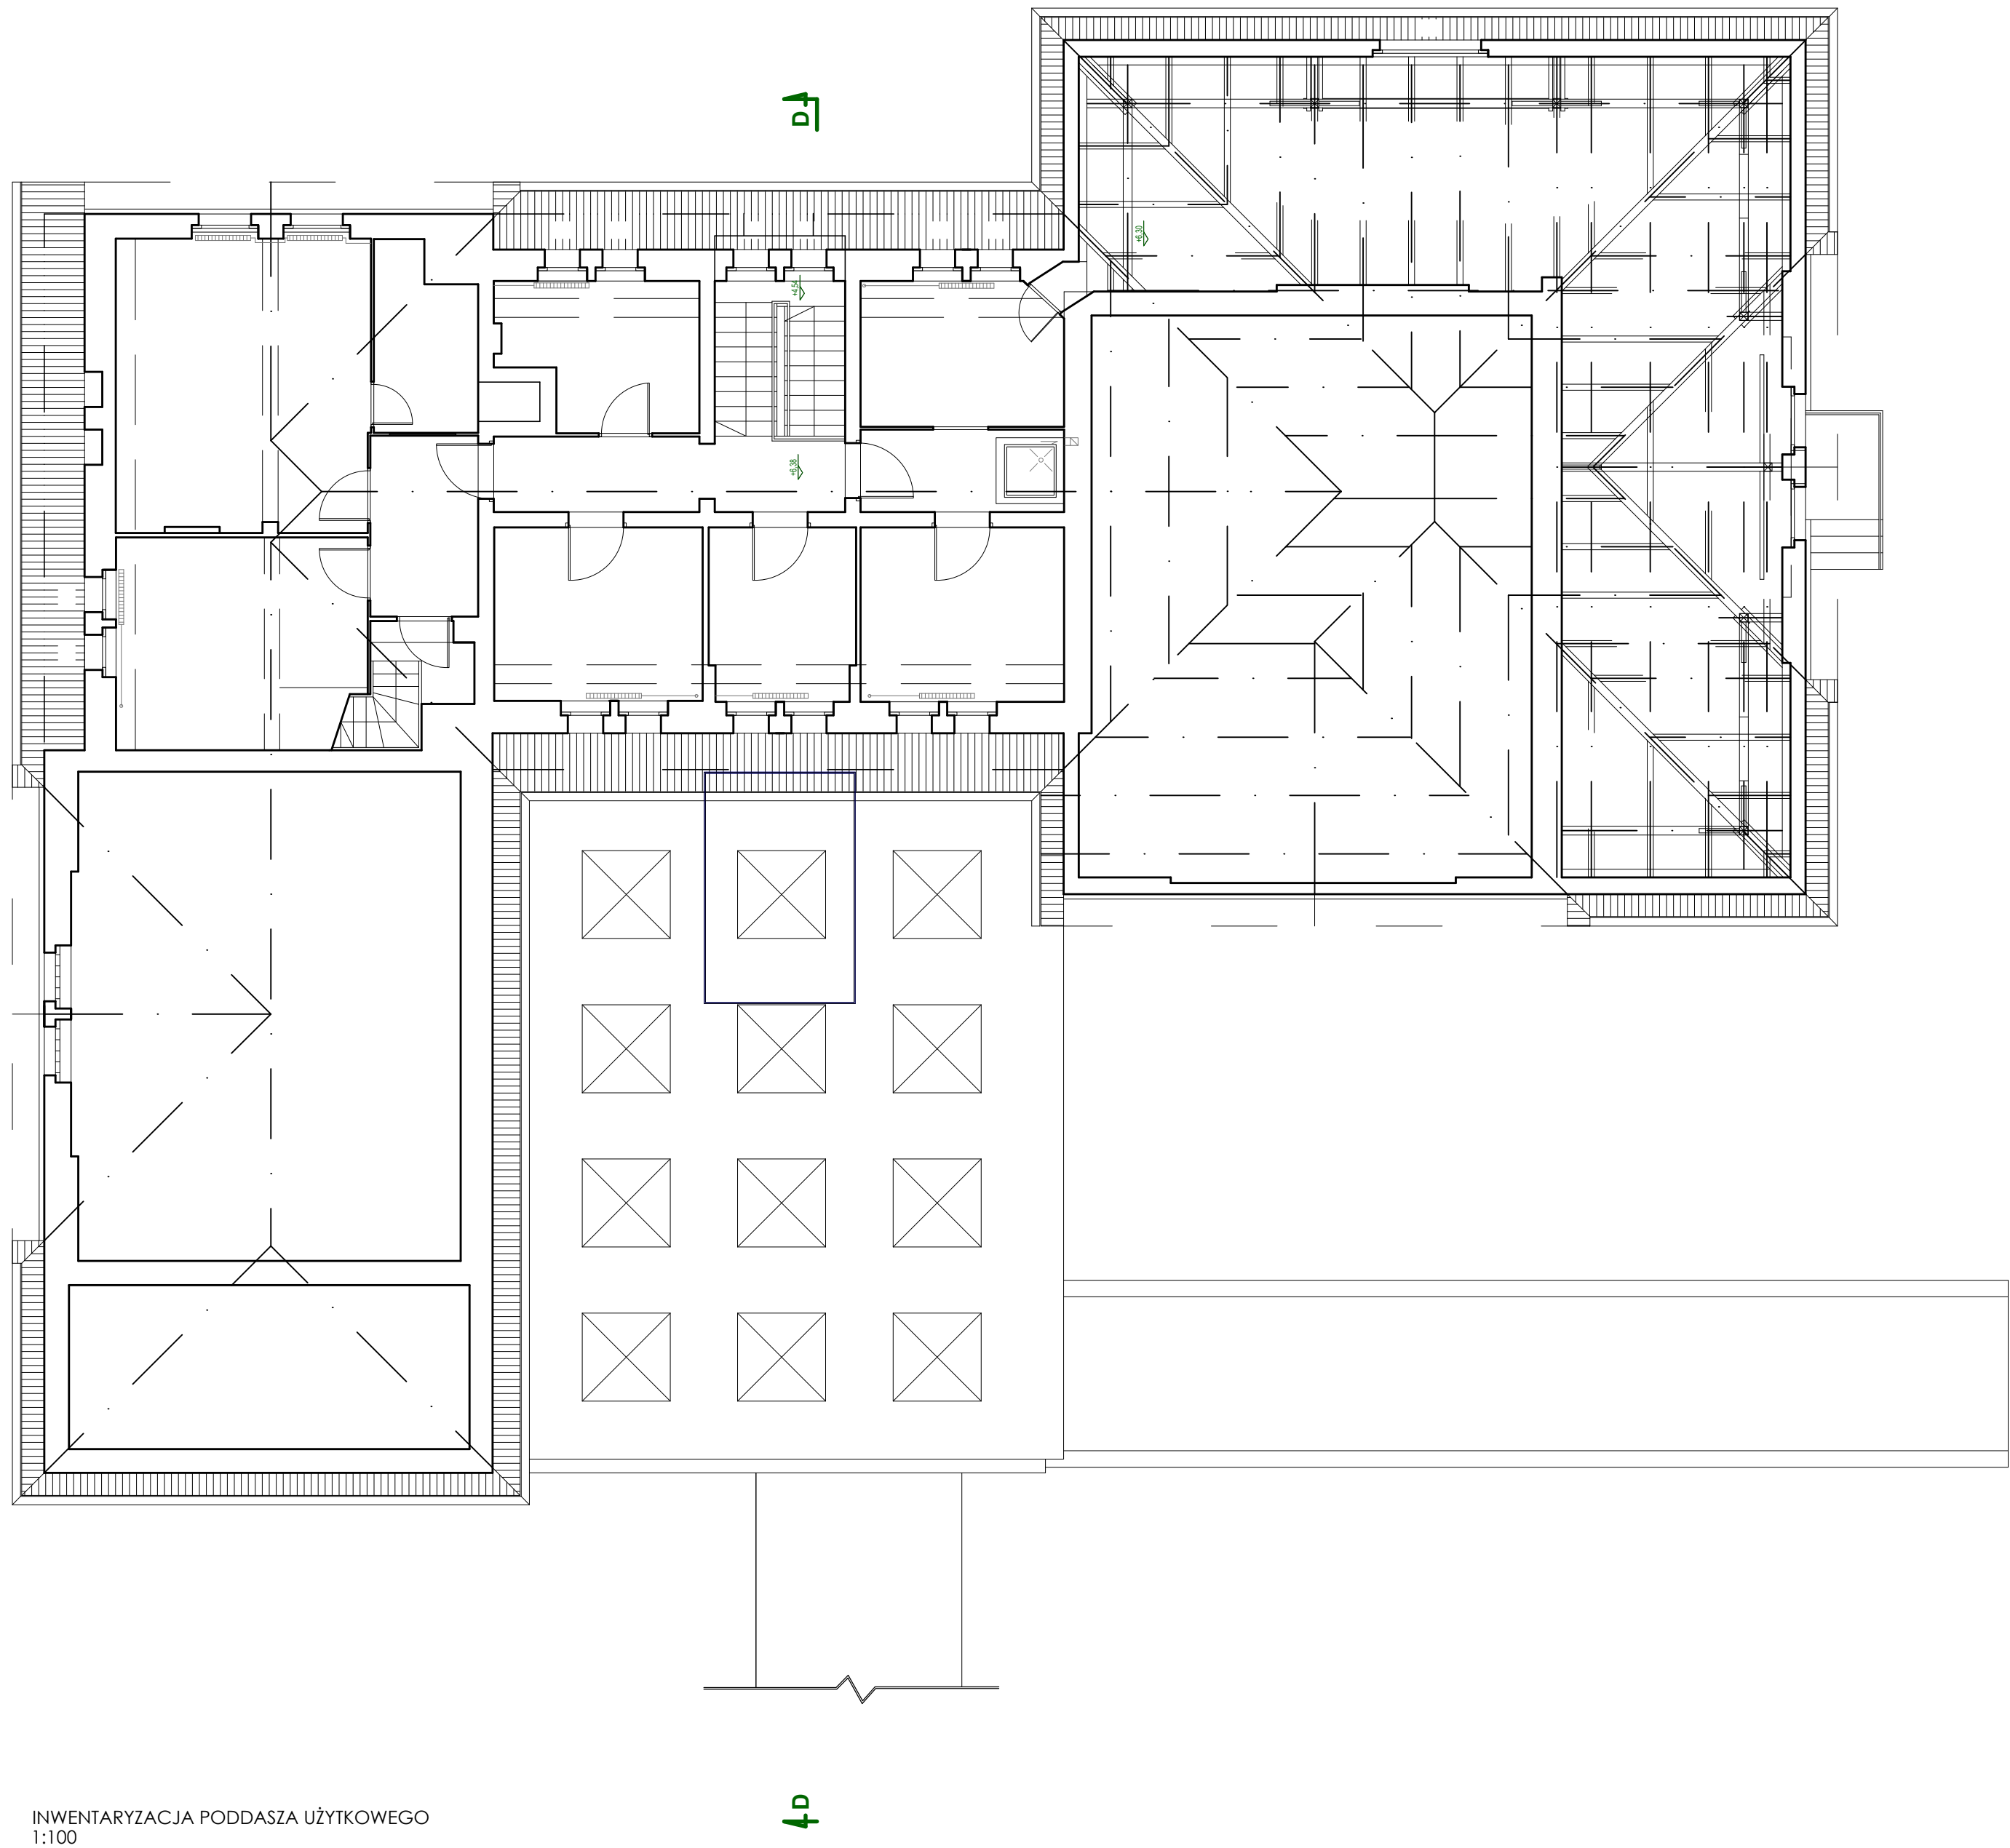

INWENTARYZACJA PODDASZA UŻYTKOWEGO
1:100

A
K
T
U
A
L
I
Z
A
C
J
A


INWENTARYZACJA PODDASZA UŻYTKOWEGO
PRZEBUDOWA WRAZ ZE ZMIANĄ SPOSOBU UŻYTKOWANIA
BUDYNKU KUCHNI NA POTRZEBY ZLOKALIZOWANIA APTEKI
SZPITALNEJ I INNEJ DZIAŁALNOŚCI LECZNICZEJ
W RAMACH ZADANIA:
POPRAWA EFEKTYWNOŚCI ENERGETYCZNEJ W BUDYNKACH
UŻYTECZNOŚCI PUBLICZNEJ NALEŻĄCYCH DO POWIATU
GŁIWICKIEGO

NR RYS. 4



UWAGA!

WSZYSTKIE PRACE KONSERWATORSKIE NALEŻY UZGODNIĆ
Z WOJEWÓDZKIM KONSERWATOREM ZABYTKÓW

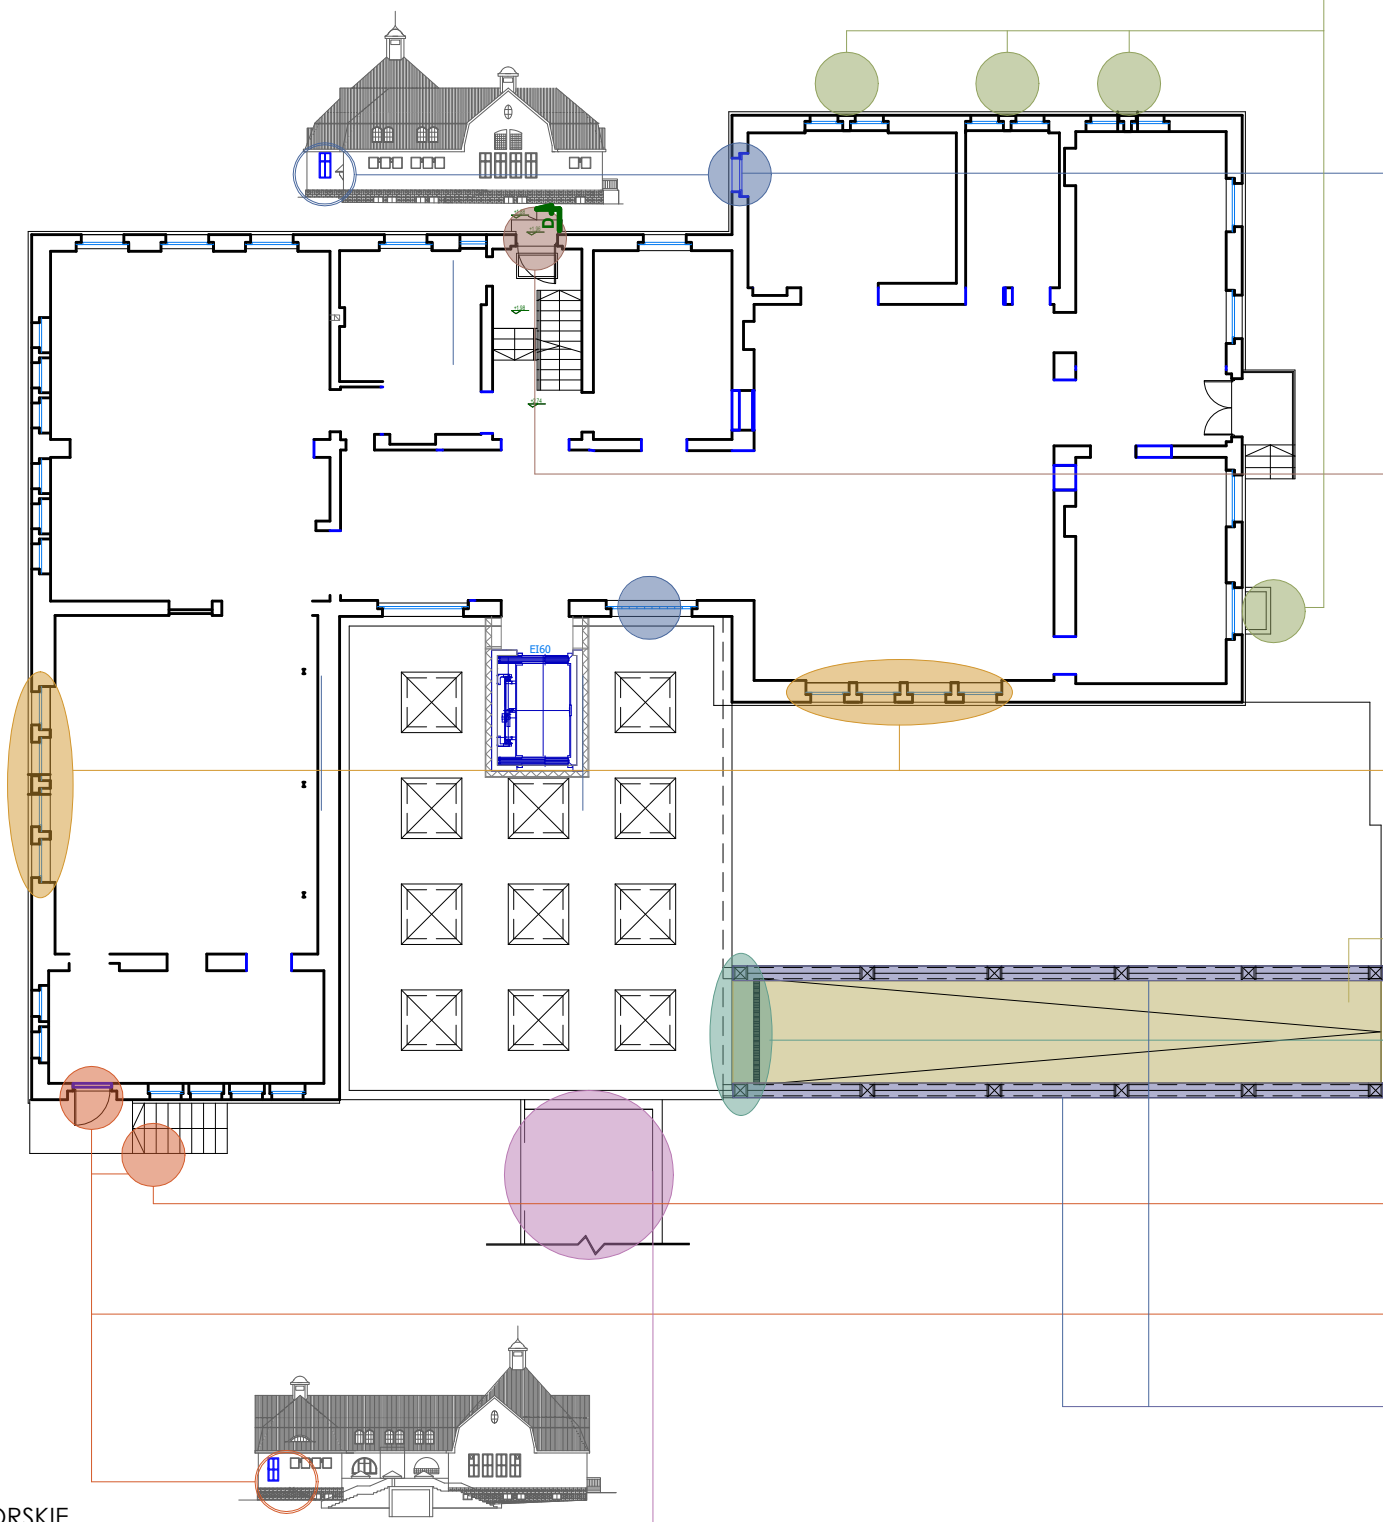

MONTAŻ SYSTEMOWYCH
STUDNI PIWNICZNYCH

PRZEBICIE NOWEGO OKNA
CELEM ZAPEWNIENIA
MINIMALNEGO
NASŁONECZNIENIA

RENOWACJA DASZKU

ODTWORZENIE
PIERWOTNYCH
OTWORÓW
OKIENNYCH

NAWIERZCHNIA
Z KOSTKI
BETONOWEJ



WYKONANIE ZADASZENIA

ODBUDOWA SCHODÓW
ZEWNĘTRZNYCH - OBECNE SĄ
W ZŁYM STANIE

WYMIANA DRZWI NA OKNO NA
WZÓR

REMONT MURKÓW

REMONT I OCIEPLENIE
ŁĄCZNIKA

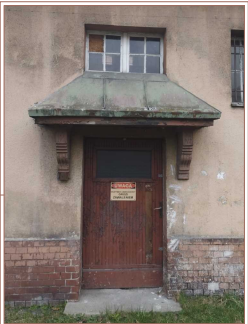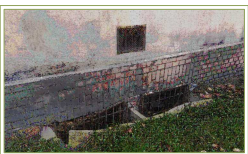

PRACE KONSERWATORSKIE

PRZEBUDOWA WRAZ ZE ZMIANĄ SPOSOBU UŻYTKOWANIA
BUDYNKU KUCHNI NA POTRZEBY ZLOKALIZOWANIA APTEKI
SZPITALNEJ I INNEJ DZIAŁALNOŚCI LECZNICZEJ
W RAMACH ZADANIA:
POPRAWA EFEKTYWNOŚCI ENERGETYCZNEJ W BUDYNKACH
UŻYTECZNOŚCI PUBLICZNEJ NALEŻĄCYCH DO POWIATU
GLIWICKIEGO

NR RYS. 5




AKTUALIZACJA

1. ODTWORZENIE OKIENNIC
2. DEMONTAŻ I ZACHOWANIE
WYPOSAŻENIA WINDY
3. RECZNEROZBIÓRKI I ODZYSK
PŁYTEK WEWNĘTRZNYCH

1




2

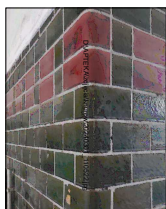

3



PRACE KONSERWATORSKIE
1:200

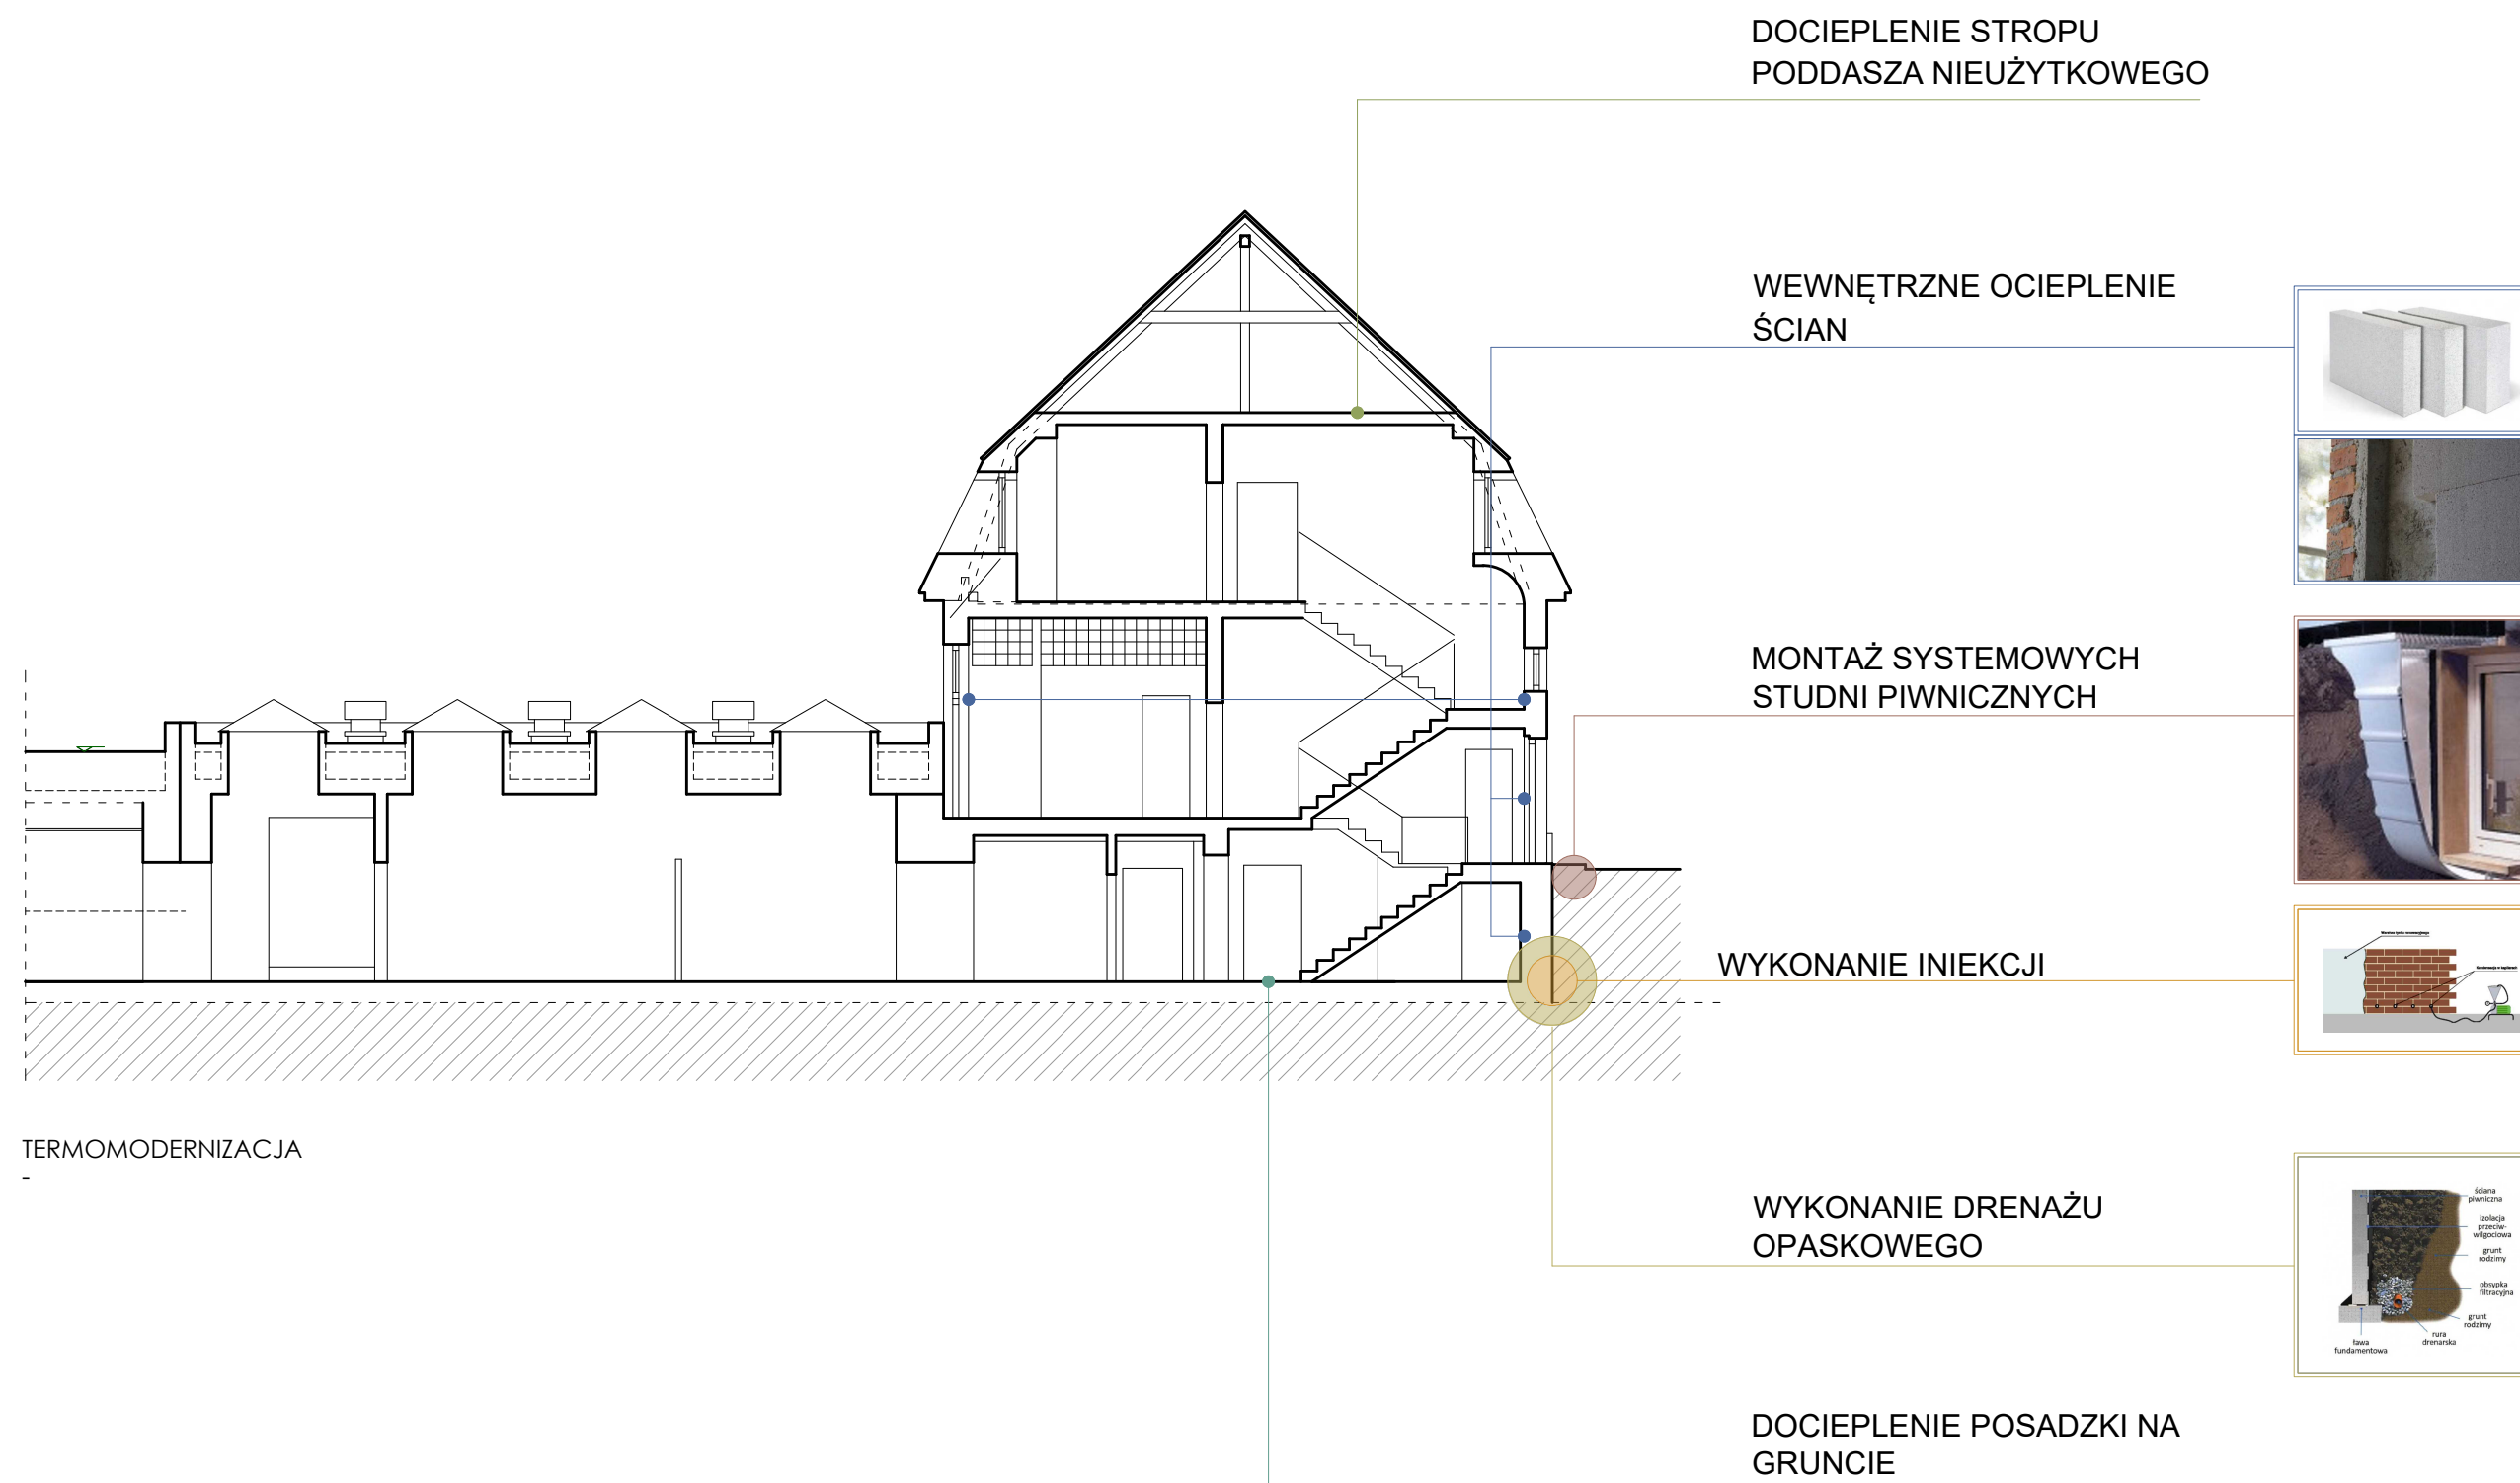

- WYMIANA STOLARKI OKIENNEJ I DRZWIOWEJ ZEWNĘTRZNEJ
- MODERNIZACJA ŹRÓDŁA CIEPŁA, PONOWNE PRZYŁĄCZENIE BUDYNKU DO SIECI CIEPŁOWNICZEJ

- MONTAŻ WENTYLACJI MECHANICZNEJ Z ODZYSKIEM CIEPŁA
- MODERNIZACJA INSTALACJI ELEKTRYCZNEJ

- MONTAŻ INSTALACJI PRZYZYWOWEJ NISKOPRĄDOWEJ
- MODERNIZACJA INSTALACJI ODGROMOWEJ

AKTUALIZACJA
P
F
U

TERMOMODERNIZACJA


PRZEBUDOWA WRAZ ZE ZMIANĄ SPOSOBU UŻYTKOWANIA BUDYNKU KUCHNI NA POTRZEBY ZLOKALIZOWANIA APTEKI SZPITALNEJ I INNEJ DZIAŁALNOŚCI LECZNICZEJ
W RAMACH ZADANIA:
POPRAWA EFEKTYWNOŚCI ENERGETYCZNEJ W BUDYNKACH UŻYTECZNOŚCI PUBLICZNEJ NALEŻĄCYCH DO POWIATU GŁIWICKIEGO

NR RYS. 6





ELEWACJE POŁUDNIOWO-WSCHODNIE
1:100

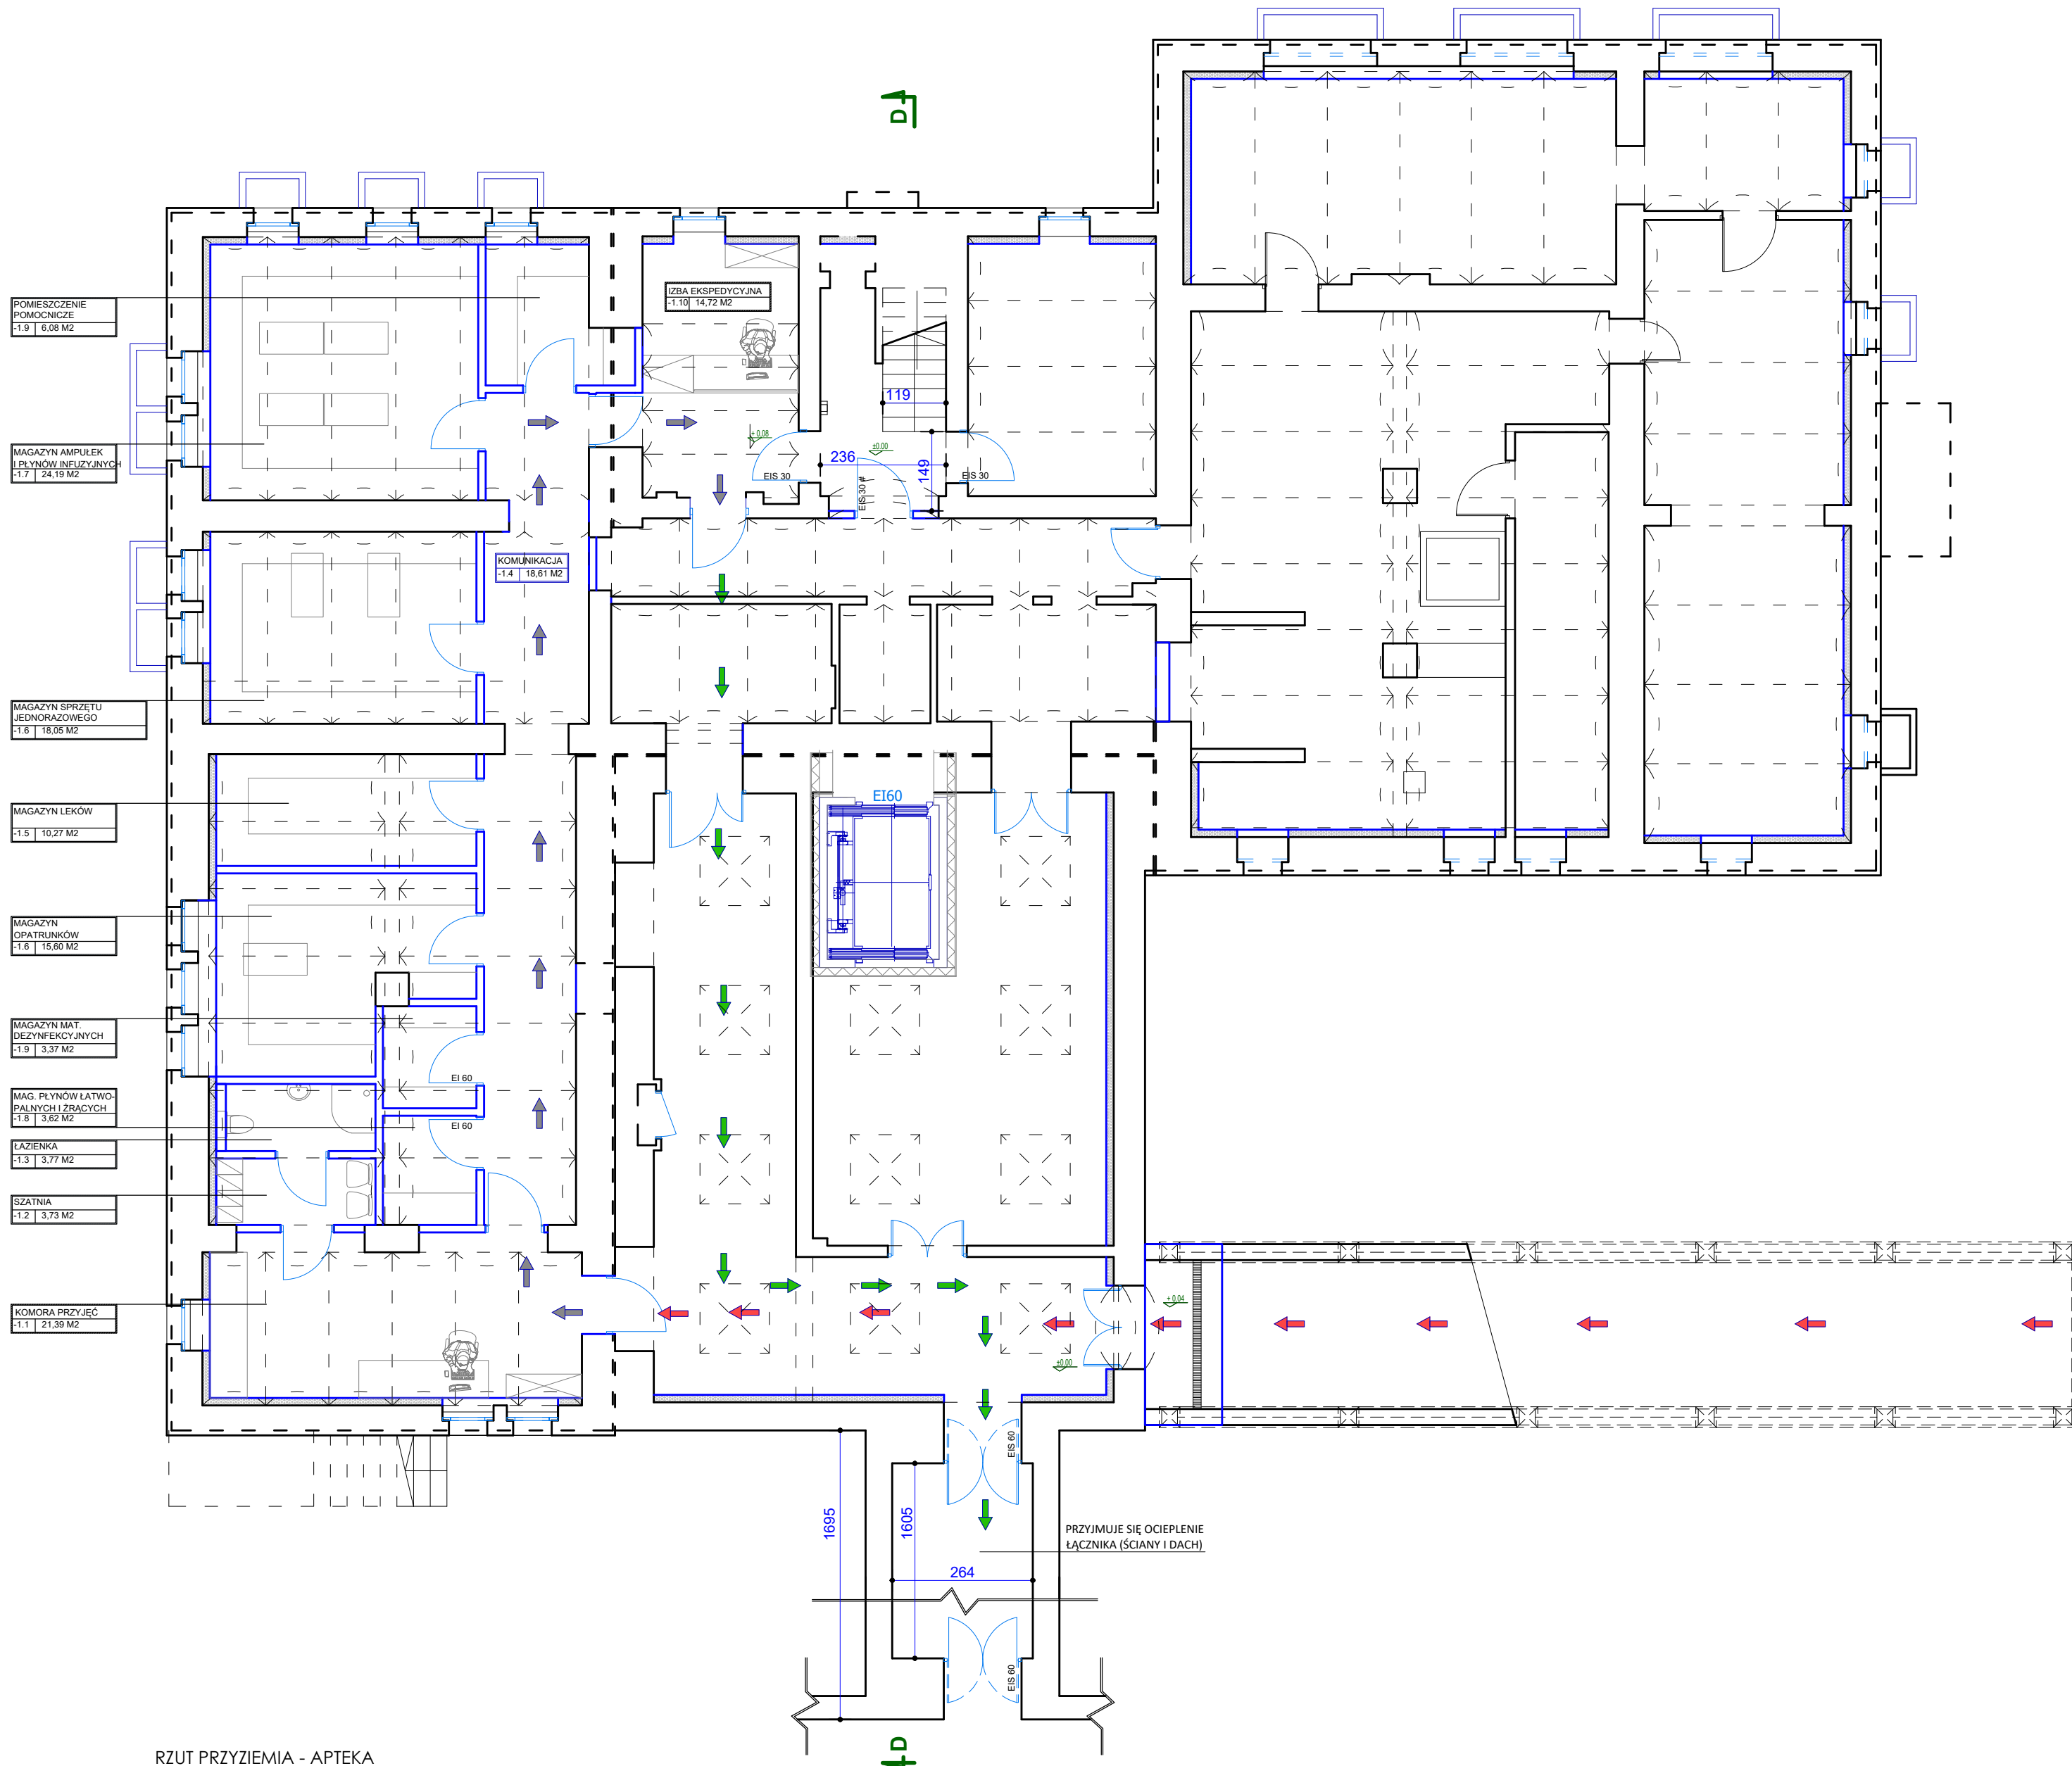

RZUT PRZYZIEMIA - APTEKA
1:100

LEGENDA:

- ISTNIEJĄCA ŚCIANA ZEWNĘTRZNA
- OŚCIEPIENIE WEWNĘTRZNE MULTIPOR GR 14 CM
- ELEMENTY NOWOPROJEKTOWANE

- KIERUNEK - WPROWADZENIE TOWARU Z ZEWNĄTRZ
- KIERUNEK - KOMUNIKACJA WEWNĄTRZ APTEKI
- KIERUNEK - WYDANIE Z APTEKI
- DRZWI WYPOSAŻONE W SAMOZAMYKACZ


AKTUALIZACJA

RZUT PRZYZIEMIA

PRZEBUDOWA WRAZ ZE ZMIANĄ SPOSOBU UŻYTKOWANIA BUDYNKU KUCHNI NA POTRZEBY ZLOKALIZOWANIA APTEKI SZPITALNEJ I INNEJ DZIAŁALNOŚCI LECZNICZEJ
W RAMACH ZADANIA:
POPRAWA EFEKTYWNOŚCI ENERGETYCZNEJ W BUDYNKACH UŻYTECZNOŚCI PUBLICZNEJ NALEŻĄCYCH DO POWIATU GŁIWICKIEGO

NR RYS. 8



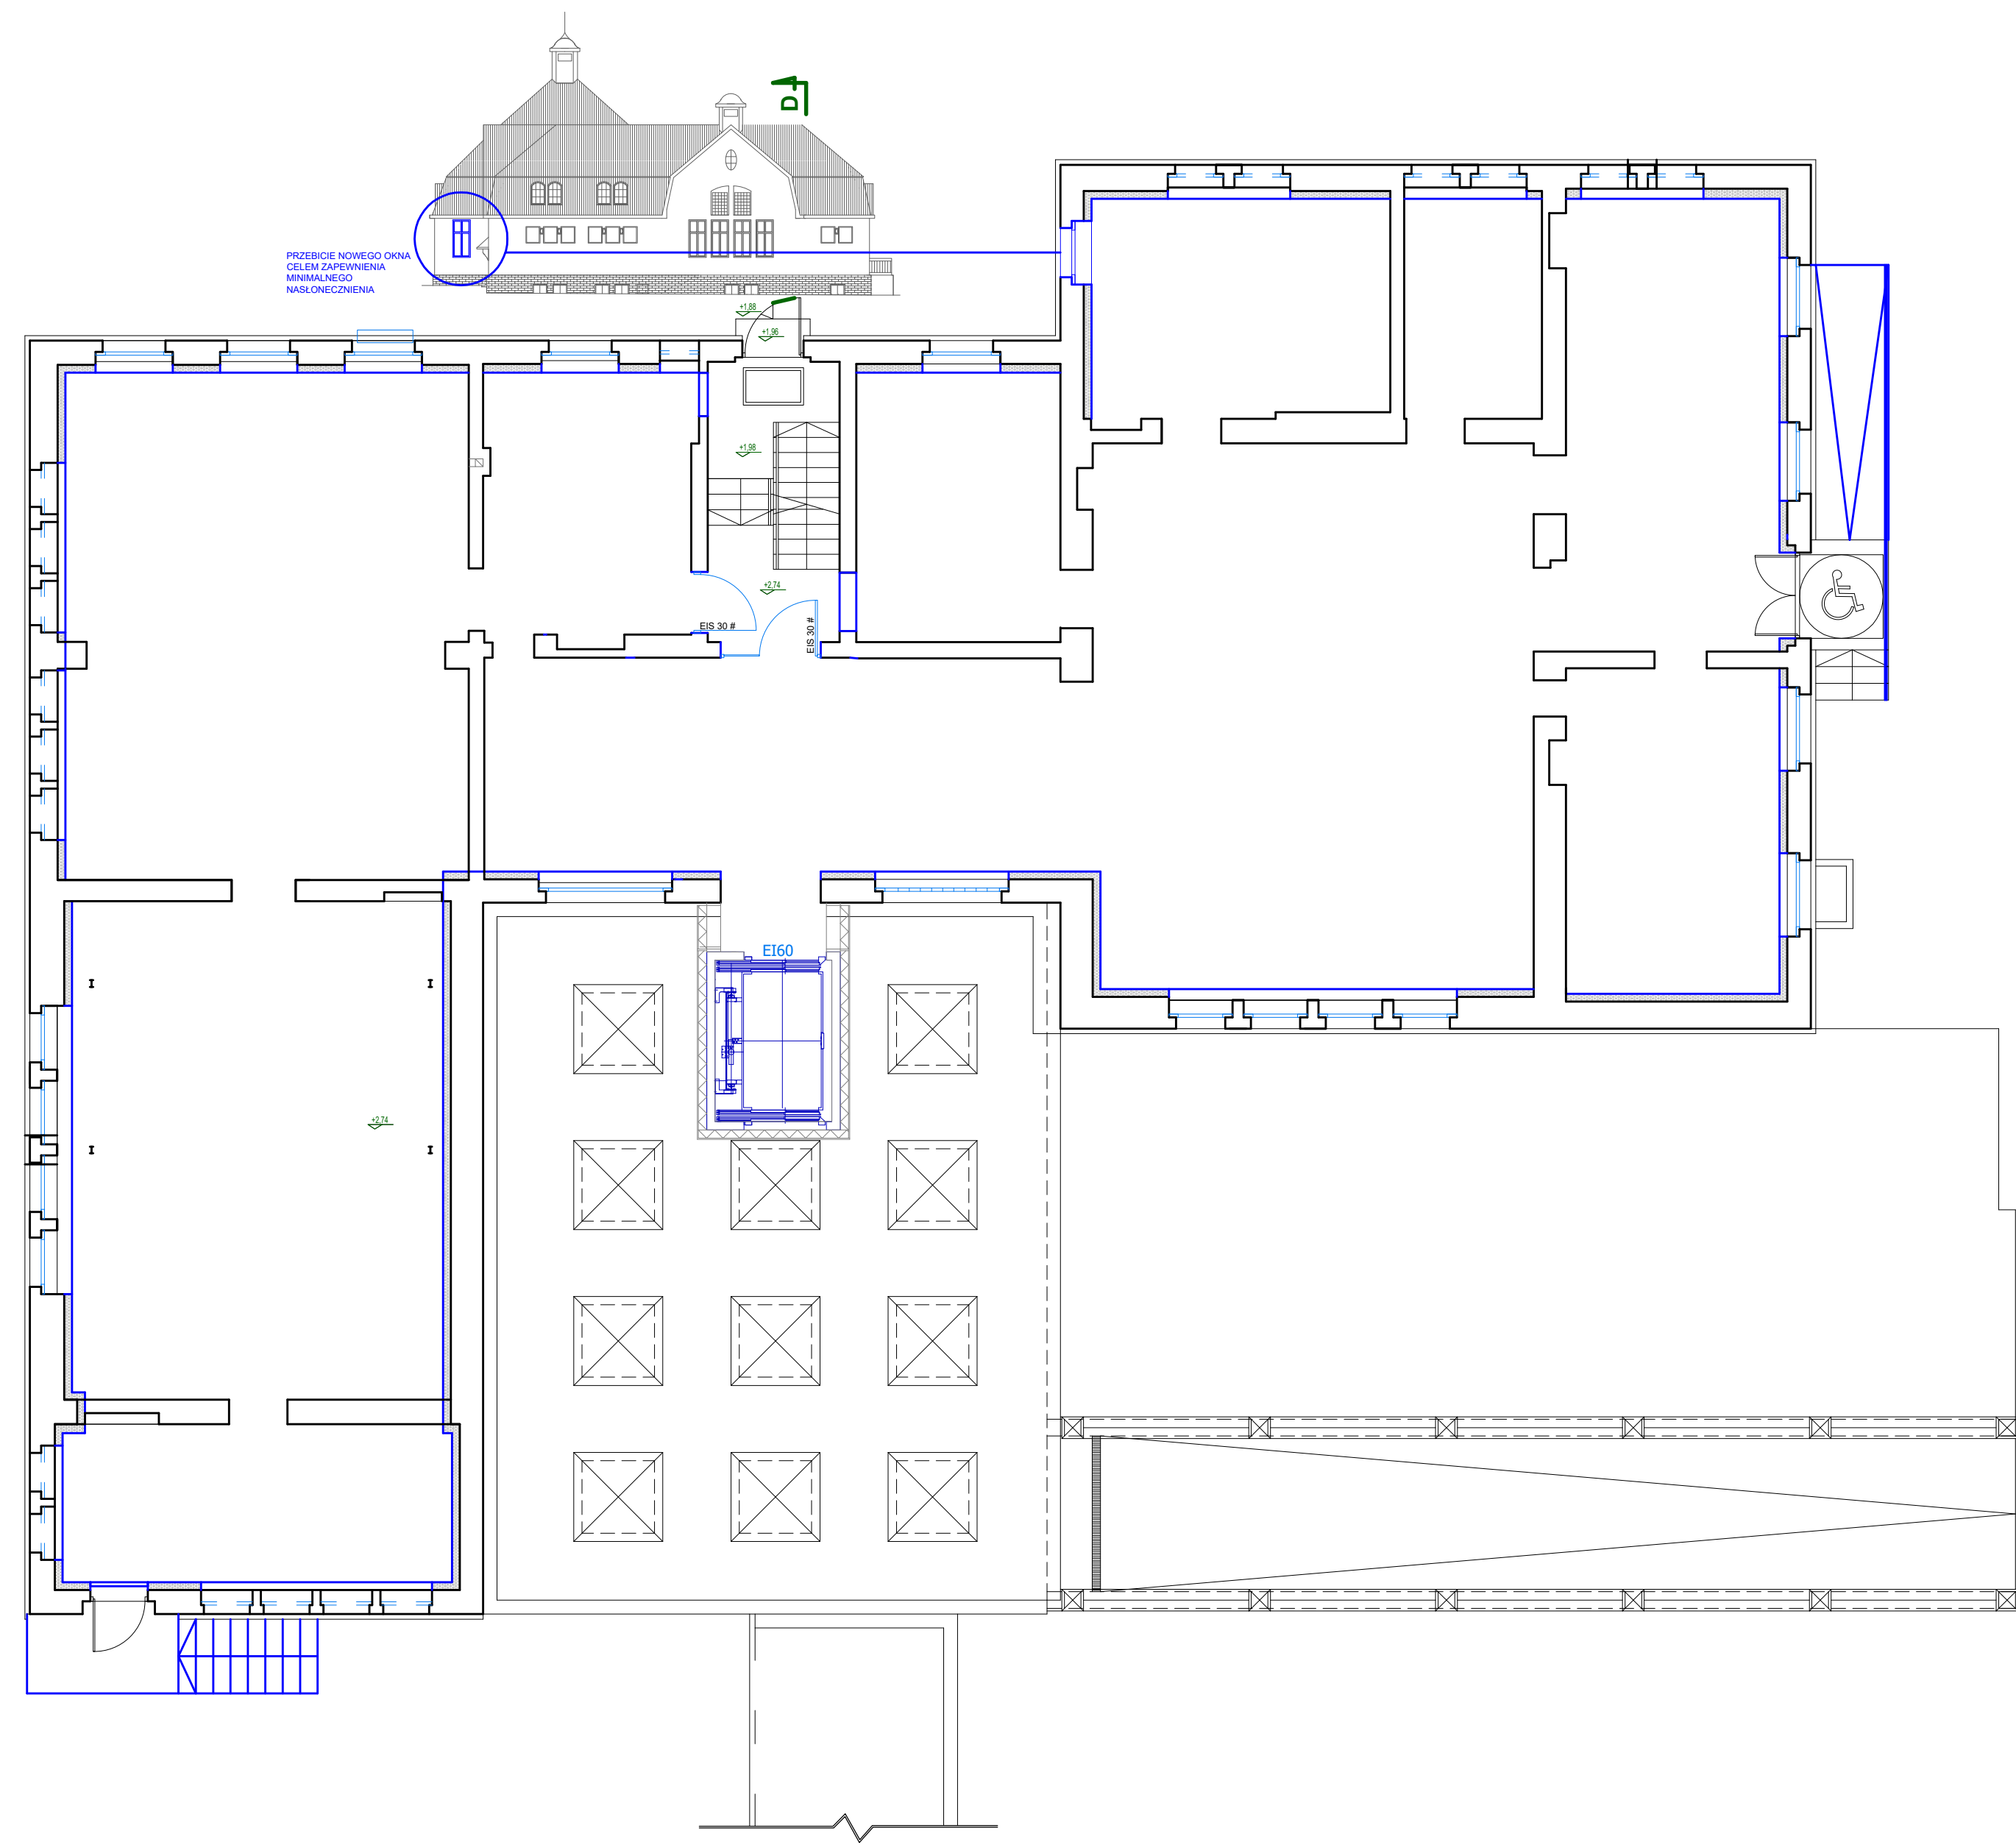

RZUT PARTERU - INNY PODMIOT MEDYCZNY
1:100

LEGENDA:


	ISTNIEJĄCA ŚCIANA ZEWNĘTRZNA
	OGRZEWANIE WEWNĘTRZNE MULTIPOR GR 14 CM
	ELEMENTY NOWOPROJEKTOWANE
	DRZWI WYPOSAŻONE W SAMOZAMYKACZ

AKTUALIZACJA
P
F
U

RZUT PARTERU
PRZEBUDOWA WRAZ ZE ZMIANĄ SPOSOBU UŻYTKOWANIA BUDYNKU KUCHNI NA POTRZEBY ZLOKALIZOWANIA APTEKI SZPITALNEJ I INNEJ DZIAŁALNOŚCI LECZNICZEJ
W RAMACH ZADANIA:
POPRAWA EFEKTYWNOŚCI ENERGETYCZNEJ W BUDYNKACH UŻYTECZNOŚCI PUBLICZNEJ NALEŻĄCYCH DO POWIATU GŁIWICKIEGO

NR RYS. 9



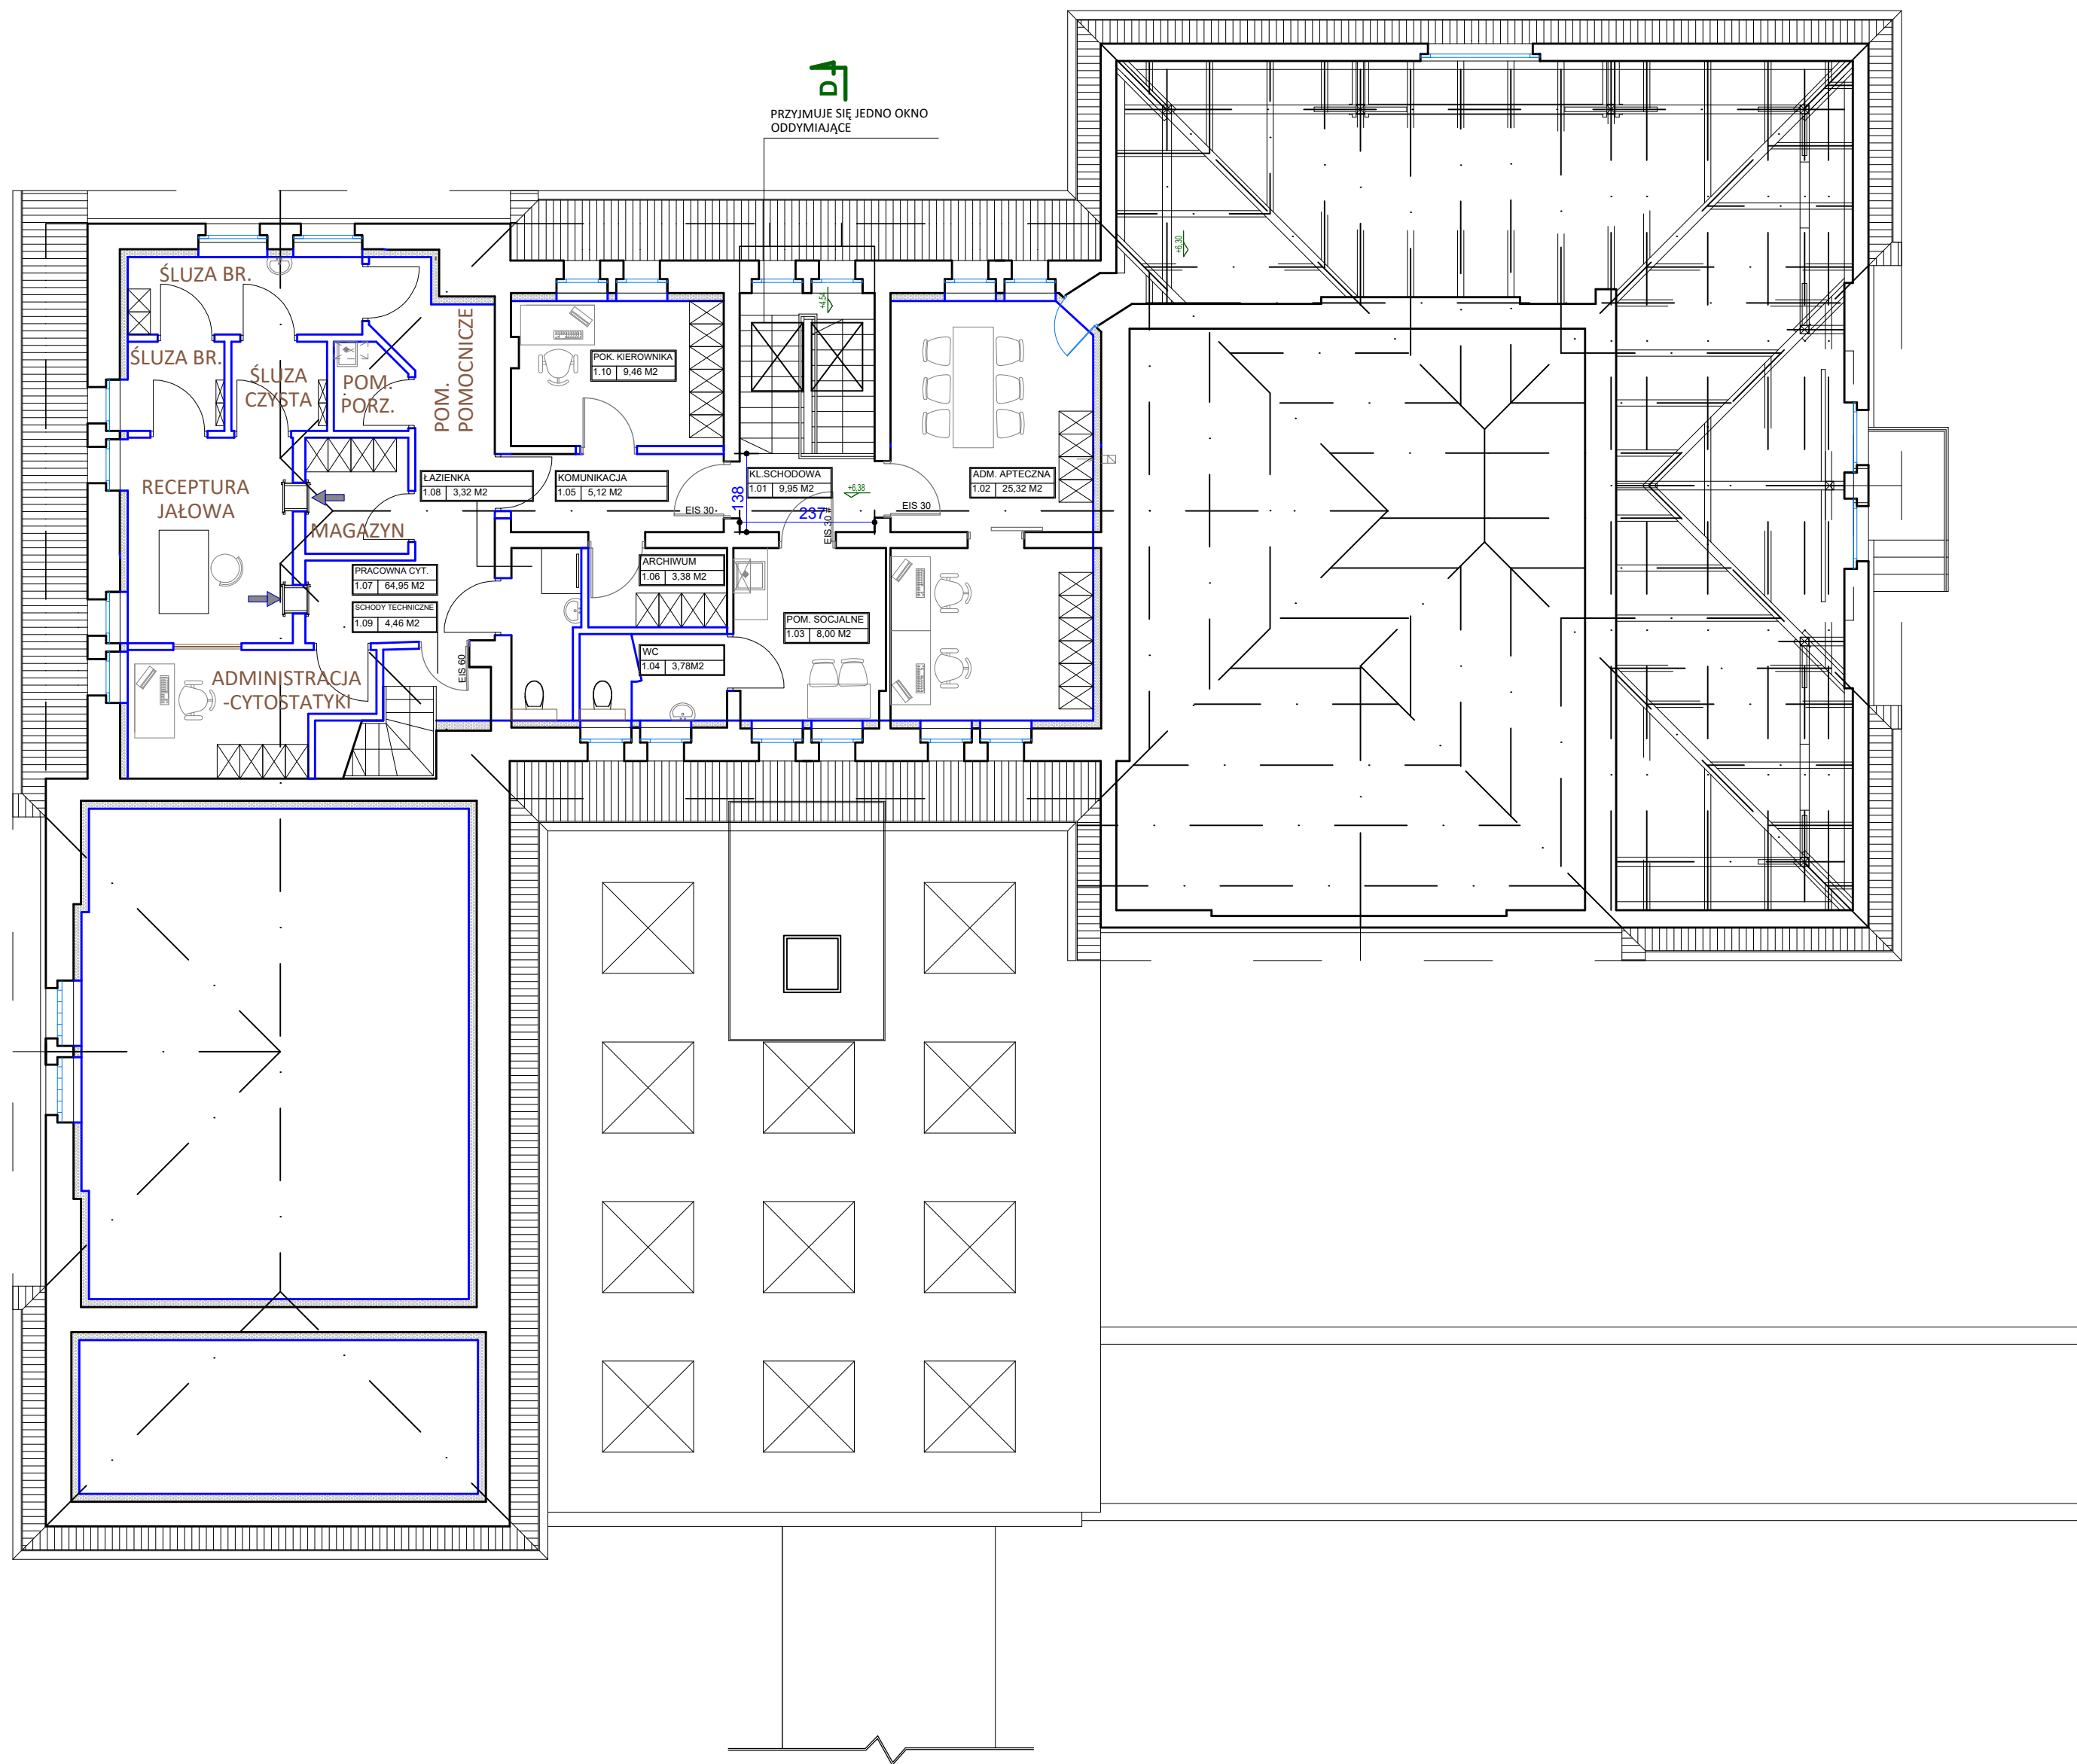

RZUT PODDASZA UŻYTKOWEGO - APTEKA
1:100


- LEGENDA:
- ISTNIEJĄCA ŚCIANA ZEWNĘTRZNA
 - OGRZEWANIE WEWNĘTRZNE MULTIPOR GR 14 CM
 - ELEMENTY NOWOPROJEKTOWANE
 - DRZWI WYPOSAŻONE W SAMOZAMYKACZ

AKTUALIZACJA
P
F
U

RZUT PODDASZA UŻYTKOWEGO
PRZEBUDOWA WRAZ ZE ZMIANĄ SPOSOBU UŻYTKOWANIA
BUDYNKU KUCHNI NA POTRZEBY ZLOKALIZOWANIA APTEKI
SZPITALNEJ I INNEJ DZIAŁALNOŚCI LECZNICZEJ
W RAMACH ZADANIA:
POPRAWA EFEKTYWNOŚCI ENERGETYCZNEJ W BUDYNKACH
UŻYTECZNOŚCI PUBLICZNEJ NALEŻĄCYCH DO POWIATU
GŁIWICKIEGO

NR RYS. 10



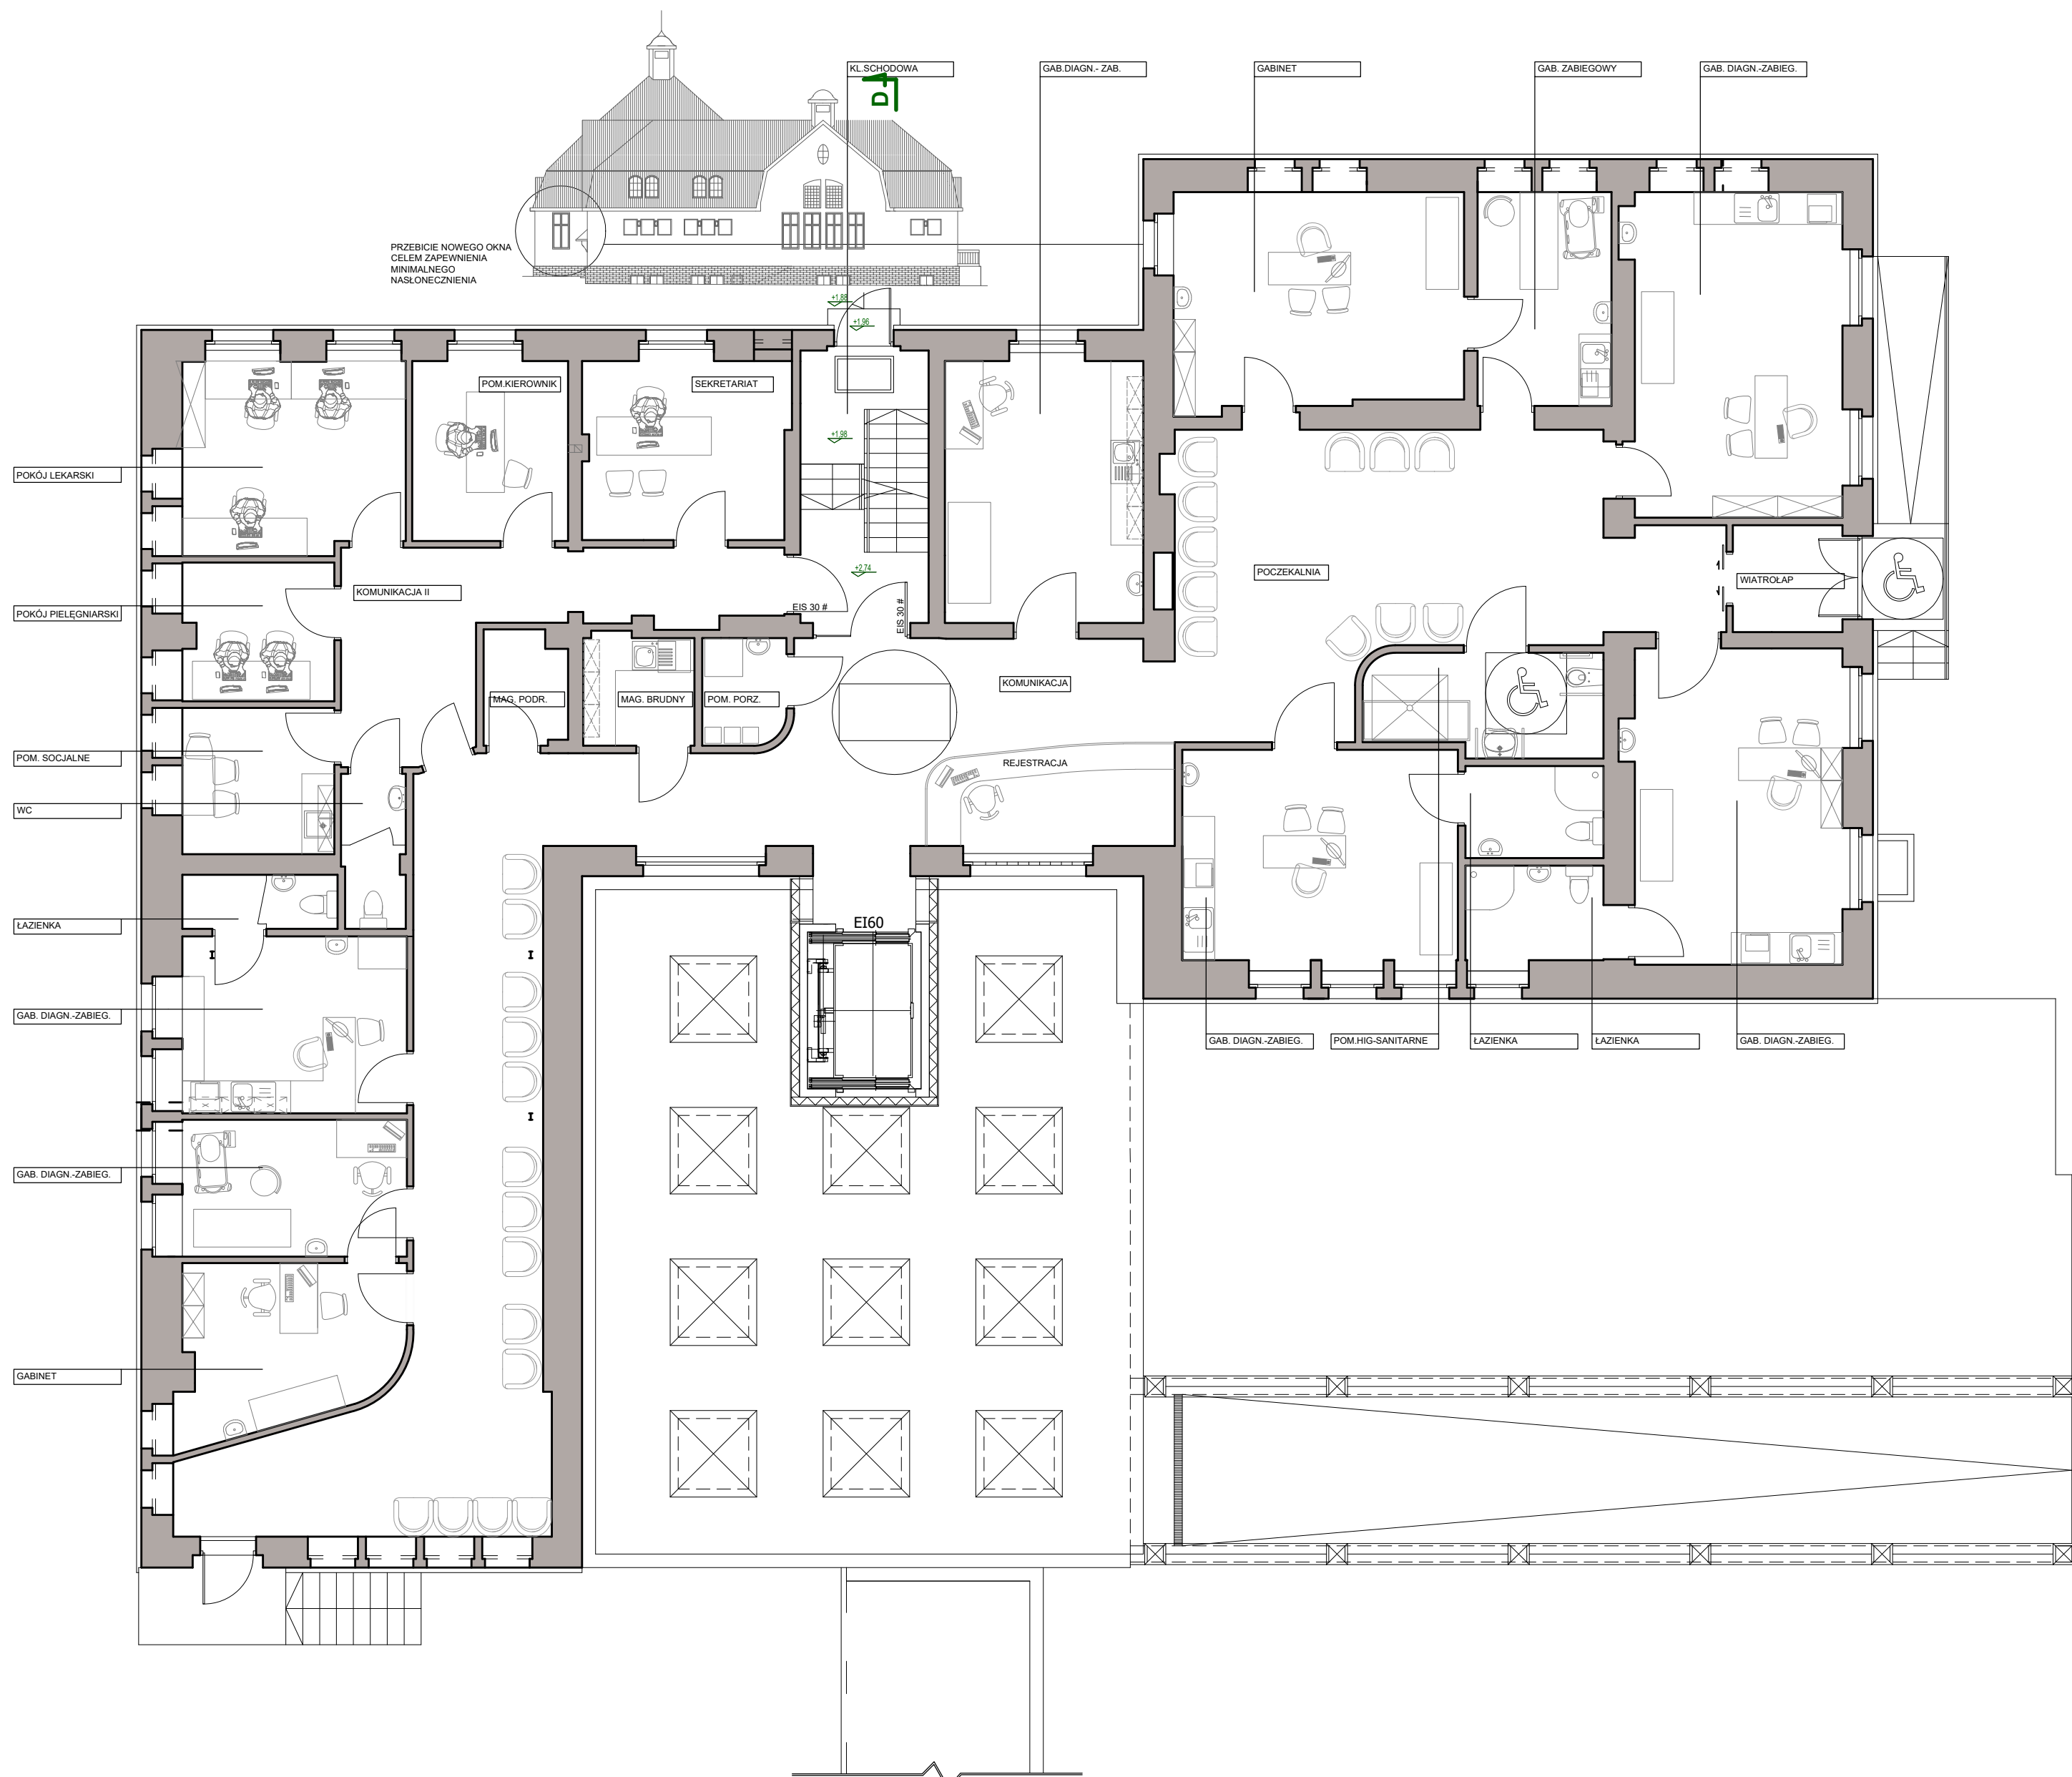

PRZYKŁADOWA ARANŻACJA INNEGO PODMIOTU MEDYCZNEGO
1:100

