


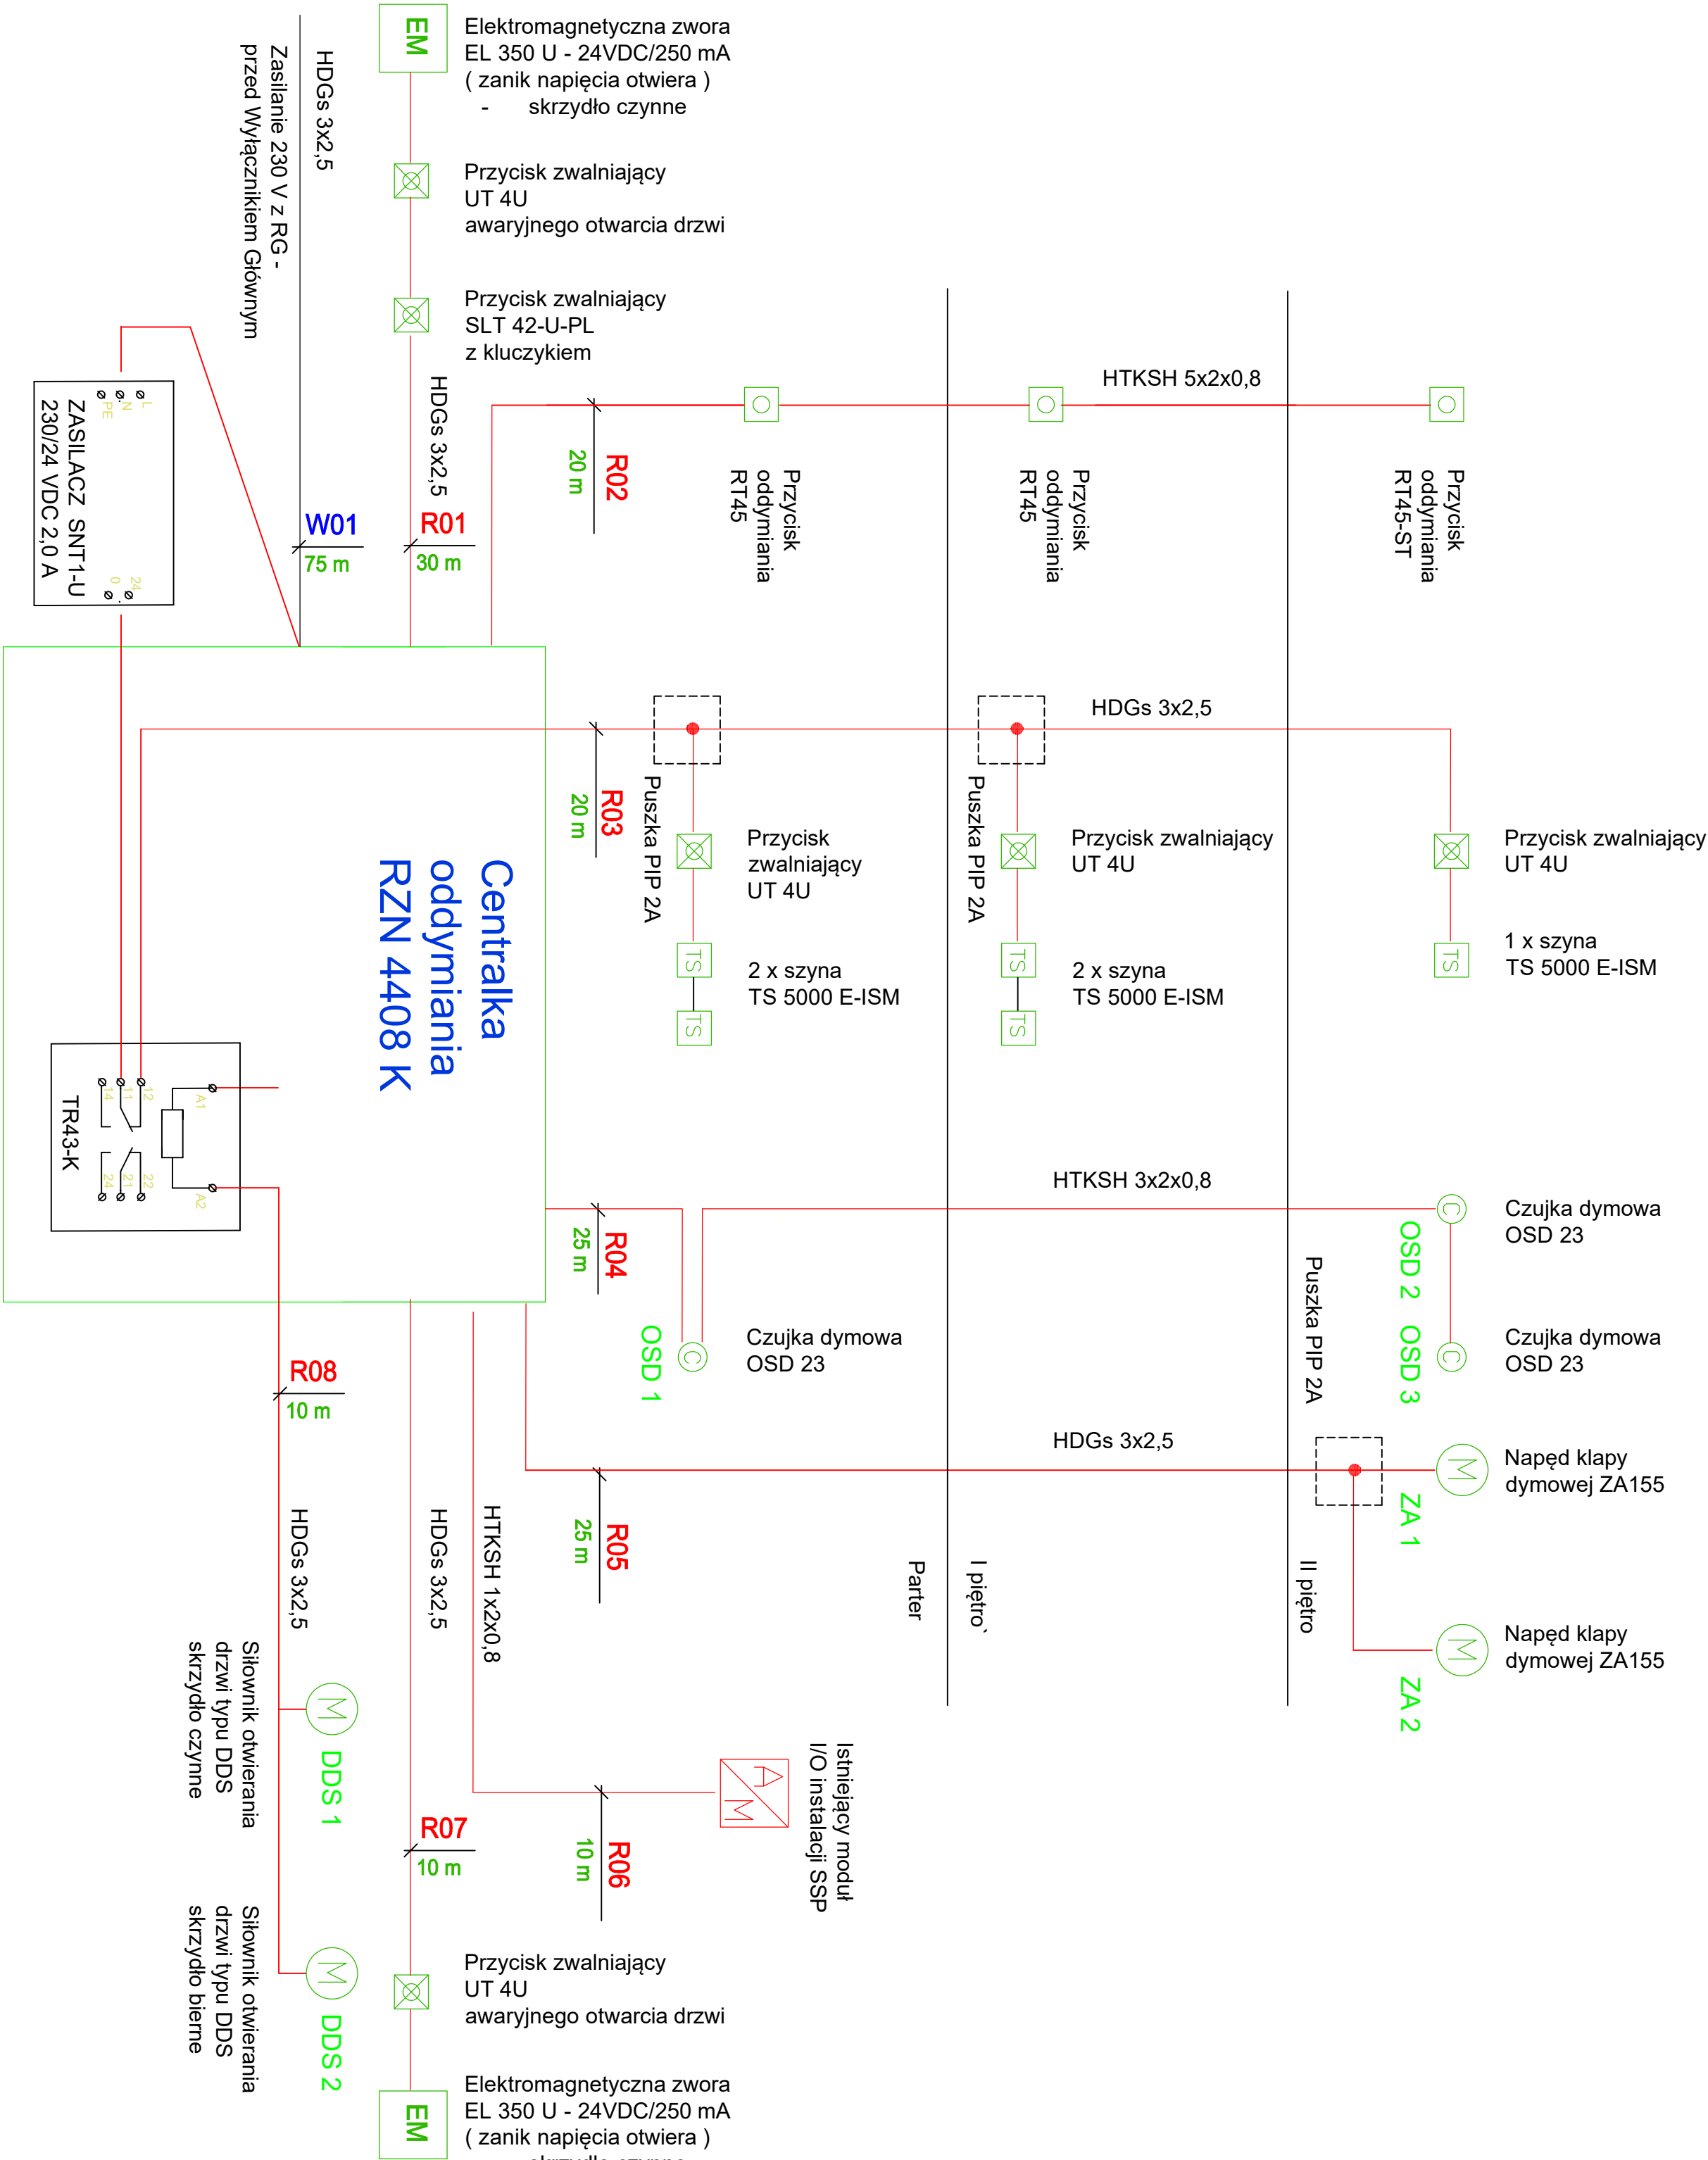

- UWAGI :
1. Prowadzenie kabli wtykowe.
 2. Trasy kabli oddzielone dla oświetlenia i oddymiania.

- LEGENDA
- RZN** Centralna oddymniarka RZN 4408 K
 - RT45** Przycisk oddymniania RT45 - z sygn. uszk.
 - ZA1** Słownik elektryczny ZA 155 klapy dymowej
 - DDS1** Napęd drzwiowy DDS
 - TS** Szyna TS 5000 E-ISM
 - R03** Kabel sygnałowy centrali RZN
 - W02** Kabel zasilający centralę
 - EM** Istniejący moduł I/O - instalacji SSP
 - Puszk** Puszk

Miastoprojekt - Gliwice				Nr umowy:	
44-100 GŁIWICE, UL. KOŚCIUSZKI 88/6, 032-237-45-37				WNR-RZP-0 2/73.0032.2018	
Zadanie inwest.: Przebudowa klatki schodowej K1				Stadium: P.W.	
w bud. A Starostwa Powiatowego w Gliwicach – AKTUALIZACJA					
Treść rys.: INSTALACJE NISKOPRĄDOWE I ELEKTRYCZNE				Skala: 1:50	
Schemat instalacji oddymniania klatki K1					
Funkcja	Nazwisko	Nr upr.	Podpis	Data oprac.:	
Projektował	mgr inż. Krzysztof Stalmach	137/90		03.2018	
Opracował				Nr rys.:	
Sprawił	mgr inż. Danuła Szpetman	SLK/6812/PWBE/16		E-03	